



ZMIANA MIEJSCOWEGO PLANU OGÓLNEGO ZAGOSPODAROWANIA PRZESTRZENNEGO MIASTA ŁODZI, OBEJMUJĄCA OBSZAR W GRANICACH POMIĘDZY: AL. POLITECHNIKI, UL. RADWAŃSKĄ, UL. WÓLCZAŃSKĄ, PÓŁNOCNĄ GRANICĄ DZIAŁKI NR 87 W OBRĘBIE P-30 I PÓŁNOCNĄ GRANICĄ TERENÓW ŁÓDZKIEGO OŚRODKA SPORTU

ZAŁĄCZNIK DO UCHWAŁY NR LI/1098/2000
RADY MIEJSKIEJ W ŁODZI Z DNIA 27 GRUDNIA 2000 R

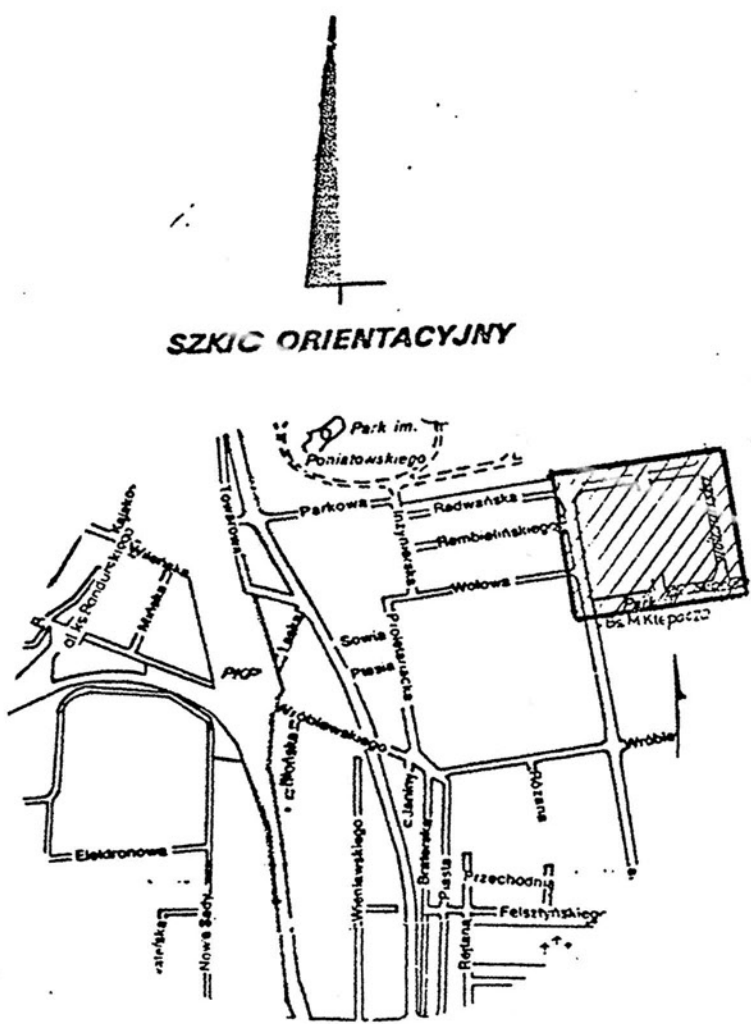


SKALA 1 : 25000

OZNACZENIA RYSUNKU PLANU

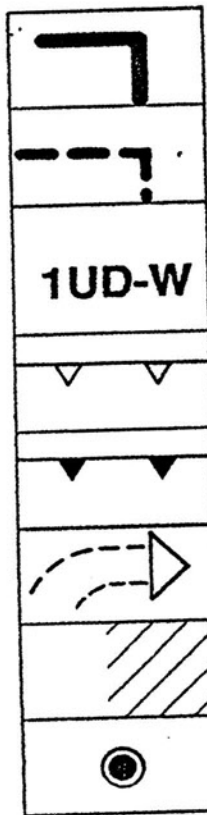

- GRANICE OBSZARU OBJĘTEGO PLANEM
USTALONE PLANEM GRANICE WYDZIELONYCH TERENÓW STREF - LINIE ROZGRANICZAJĄCE TERENY O RÓŻNYM PRZEZNACZENIU LUB RÓŻNYCH ZASADACH ZAGOSPODAROWANIA
- OZNACZENIA TERENÓW STREF: 1. - NUMER KOLEJNY TERENU STREFY; U - SYMBOL STREFY ZURBANIZOWANEJ; D - SYMBOL TERENU STREFY UZNANEGO ZA DOTKNIĘTY DEGRADACJĄ; M, W, Z - SYMBOL PRZEZNACZENIA I ZASAD ZAGOSPODAROWANIA TERENU STREFY WEDŁUG USTALEŃ TEKSTU PLANU; K-P - TERENY PUBLICZNE
- USTALONE PLANEM LINIE ZABUDOWY - NIEPRZEKRACZALNE
- USTALONE PLANEM LINIE ZABUDOWY - ŚCIŚLE OKREŚLONE
- USTALONE PLANEM MIEJSCE ORGANIZACJI WJAZDU Z TERENU AL. POLITECHNIKI
- OBSZAR OBJĘTY USTALENIEM WYMAGU OCHRONY WALORÓW ARCHYTEKTONICZNYCH XIX - WIECZNEGO ZESPOŁU ZABUDOWY O CHARAKTERZE PRZEMYSŁOWYM
- ISTNIEJĄCE STUDNIE GŁĘBINOWE OBJĘTE USTALENIEM WYMAGU ZACHOWANIA I OCHRONY

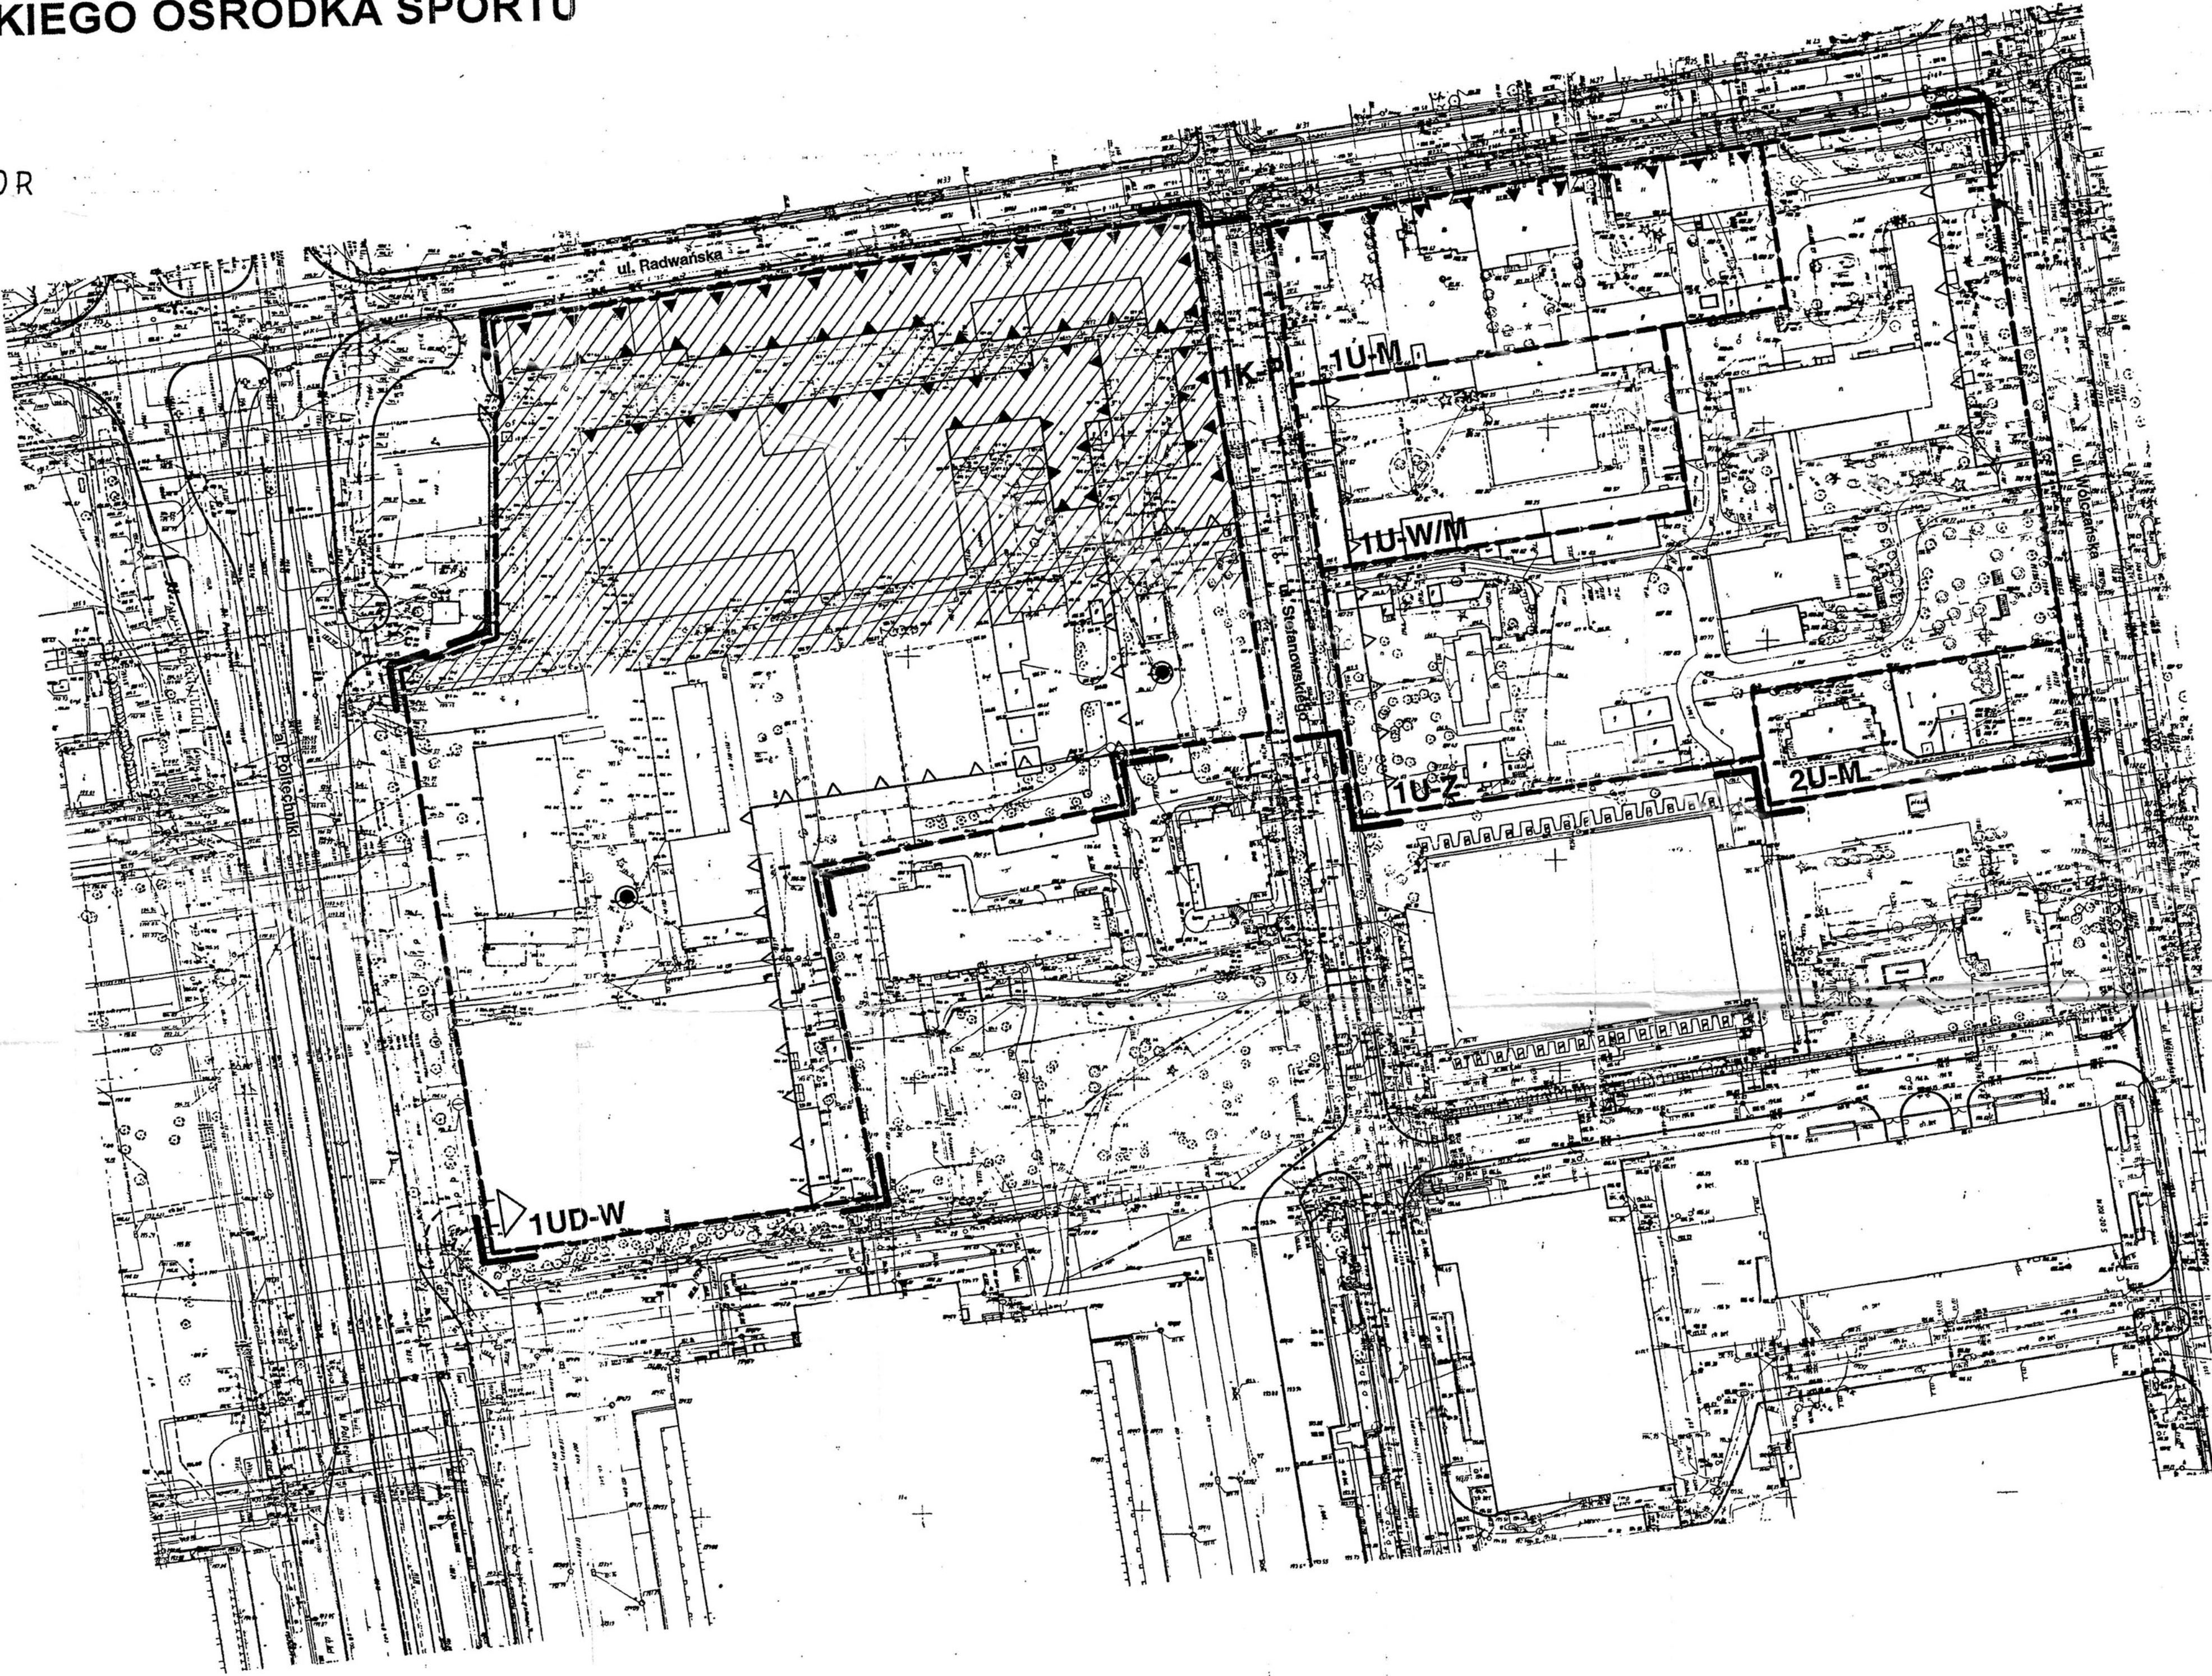

Na mapie uwidoczniono przebieg przewodów podziemnych pomierzonych w trybie zarządzenia Nr 8/79 Prezydenta Miasta Łodzi z dnia 3.05.1979, oraz na podstawie udostępnionych przez gestorów sieci dokumentacji archiwalnych. Ze brak przewodów na mapie niezgłoszonych do inwentaryzacji lub niedostępnych przez gestorów MPG w Łodzi nie ponosi odpowiedzialności.

Uwaga:
Uzgodniono z mapą ZUDP w zakresie budynków.

GORGUL I WIŚNIEWSKI, URBANISTYKA ARCHITEKTURA SKA Z.O.O.
Pracownia Projektowa ul. Piotrkowska 157 III p. 20-440 Łódź tel./fax 37 67 83

ZMIANA W MIEJSCOWYM PLANIE OGÓLNYM ZAGOSPODAROWANIA PRZESTRZENNEGO MIASTA ŁODZI

Miejscowy plan zagospodarowania przestrzennego obszaru skala: 1:1000
pomiędzy: al. Politechniki, ul. Radwańska, ul. Wólczańską
północną granicą działki nr 87, obręb P-30 i północną granicą terenów Łódzkiego Ośrodka Sportu - projekt rysunku planu.

główny projektant: mgr inż. arch. Mirosław Wiśniewski
uprawnienia urbanistyczne nr 836/89

Łódź, luty 1997

MIEJSKI OŚRODEK INFRASTRUKTURY
GOSPODARSTWA I KARTOGRAFII
W ŁODZI (2)
90-113 Łódź, ul. Traugutta 21/23
tel. 24-03-50 centr. 32-69-10

Dz. nr. 580. 12.02.1997

K. Kijowski

mgr inż. arch. Mirosław Wiśniewski

m. ŁÓDŹ
dzielnica Łódź - POLESIE

teren zamknięty ulicami: Radwańska - Wólczańska
- Al. Politechniki - Ks. Skorupki

MAPA SYTUACYJNO-WYSOKOŚCIOWA
w skali 1 : 1000
z geodezyjną inwentaryzacją urządzeń podziemnych

Mapę niniejszą wykonano metodą fotomechaniczną na podstawie mapy zasadniczej m. Łódź
sek. je nr. 55(10-b-3), 55(10-d-1), 55(10-d-3), 55(10-c-2), 55(10-c-4) oraz wywiadu
Jutym, 1997r.

Zestawienie arkuszy



MIEJSKIE PRZEDSIĘBIORSTWO
GEODEZYJNE W ŁODZI Sp. z o.o.
Kierownik Grupy Robót
Leszek Stepiński
opr. nr. 14/679
Kierownik, Roboty
Henryk Dalba
opr. nr. 6250

Łódź dn. 1997.02.10

L.k.s.rob. 11848

Pracownia Reprodukcyjna

Kierownik Pracowni
G. Kijowski