


1:1000

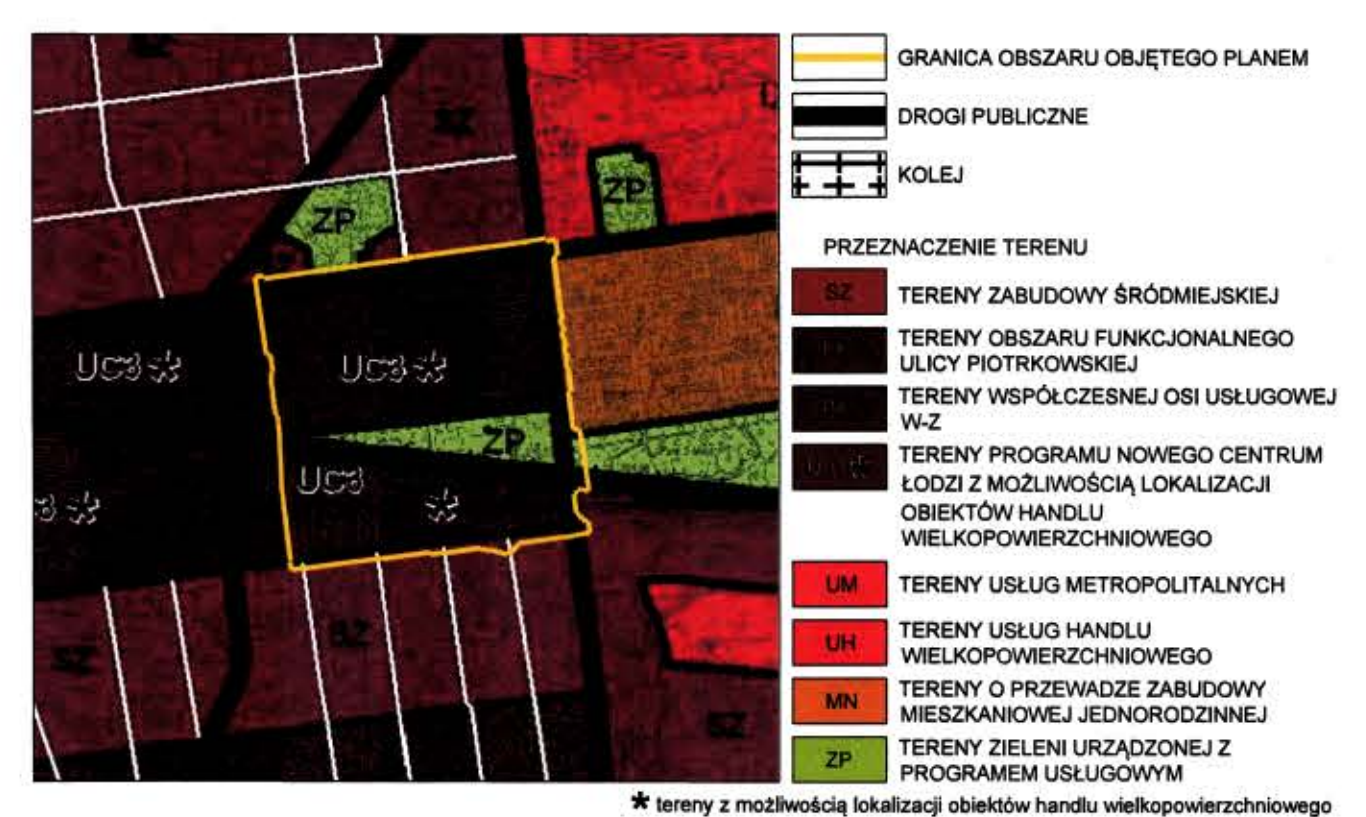

MIEJSKA PRACOWNIA URBANISTYCZNA W ŁODZI
94 – 018 Łódź, ul. Witkiewicza 53/95
tel. (42) 680-42-01, (42) 680-42-51 fax (42) 680-42-52

MIEJSCOWY PLAN ZAGOSPODAROWANIA PRZESTRZENNEGO DLA CZĘŚCI OBSZARU MIASTA ŁÓDŹ POŁOŻONEJ W REJONIE:
Prezydenta Gabriela Narutowicza, dr Stefana Kopcińskiego i Juliana Tuwima na wschód od planowanego przedłużania ulicy Uniwersyteckiej

ZESPÓŁ AUTORÓW:

DIREKTOR MPW w ŁODZI	dr inż. arch. Robert Warusz
STRUKTURA PRZESTRZENNA MIASTA	mjr inż. arch. Andrzej Kozłowski, dr inż. Ireneusz Jędrzejak
PROJEKTY ARCHITEKTURALNO- BUDOWLANO-UROBOWIENICZE	mjr inż. arch. Grzegorz Goszczyński, dr inż. Dorota Wysocka, mjr inż. Marcin Walecki
KARTOGRAFIA	mjr inż. arch. Aleksander Makowski mgr Agnieszka Szlachetka mgr Tomasz Amielucha mjr inż. arch. Piotr Świdewski mjr inż. arch. Małgorzata Sackus mgr Filip Błaszczyński
INFORMACJA:	mjr inż. Jan Barabasiuk mjr inż. Krzysztof Grotnicki
WOD-KAN.	mjr inż. Monika Meisler
ENERGETYKA I TELEFON.	mjr inż. Jan Chocholi
OZ. INŻ.	mjr inż. Andrzej Zabawski
BUDOWNICTWO PRZEMYSŁOWE	mgr Barbara Wiśniewska-Kamprecht
PREZESDANT OTWIERTKI	RYSUNEK PLANU - Załącznik nr 1 do uchwały Nr III/464/I/14 Radny Miejskiej w Łodzi z dnia 28 grudnia 2014 r.

nr rys. -	Łódź, grudzień 2014 r.	skala 1:1000				
0	20	40	60	80	100 m	