



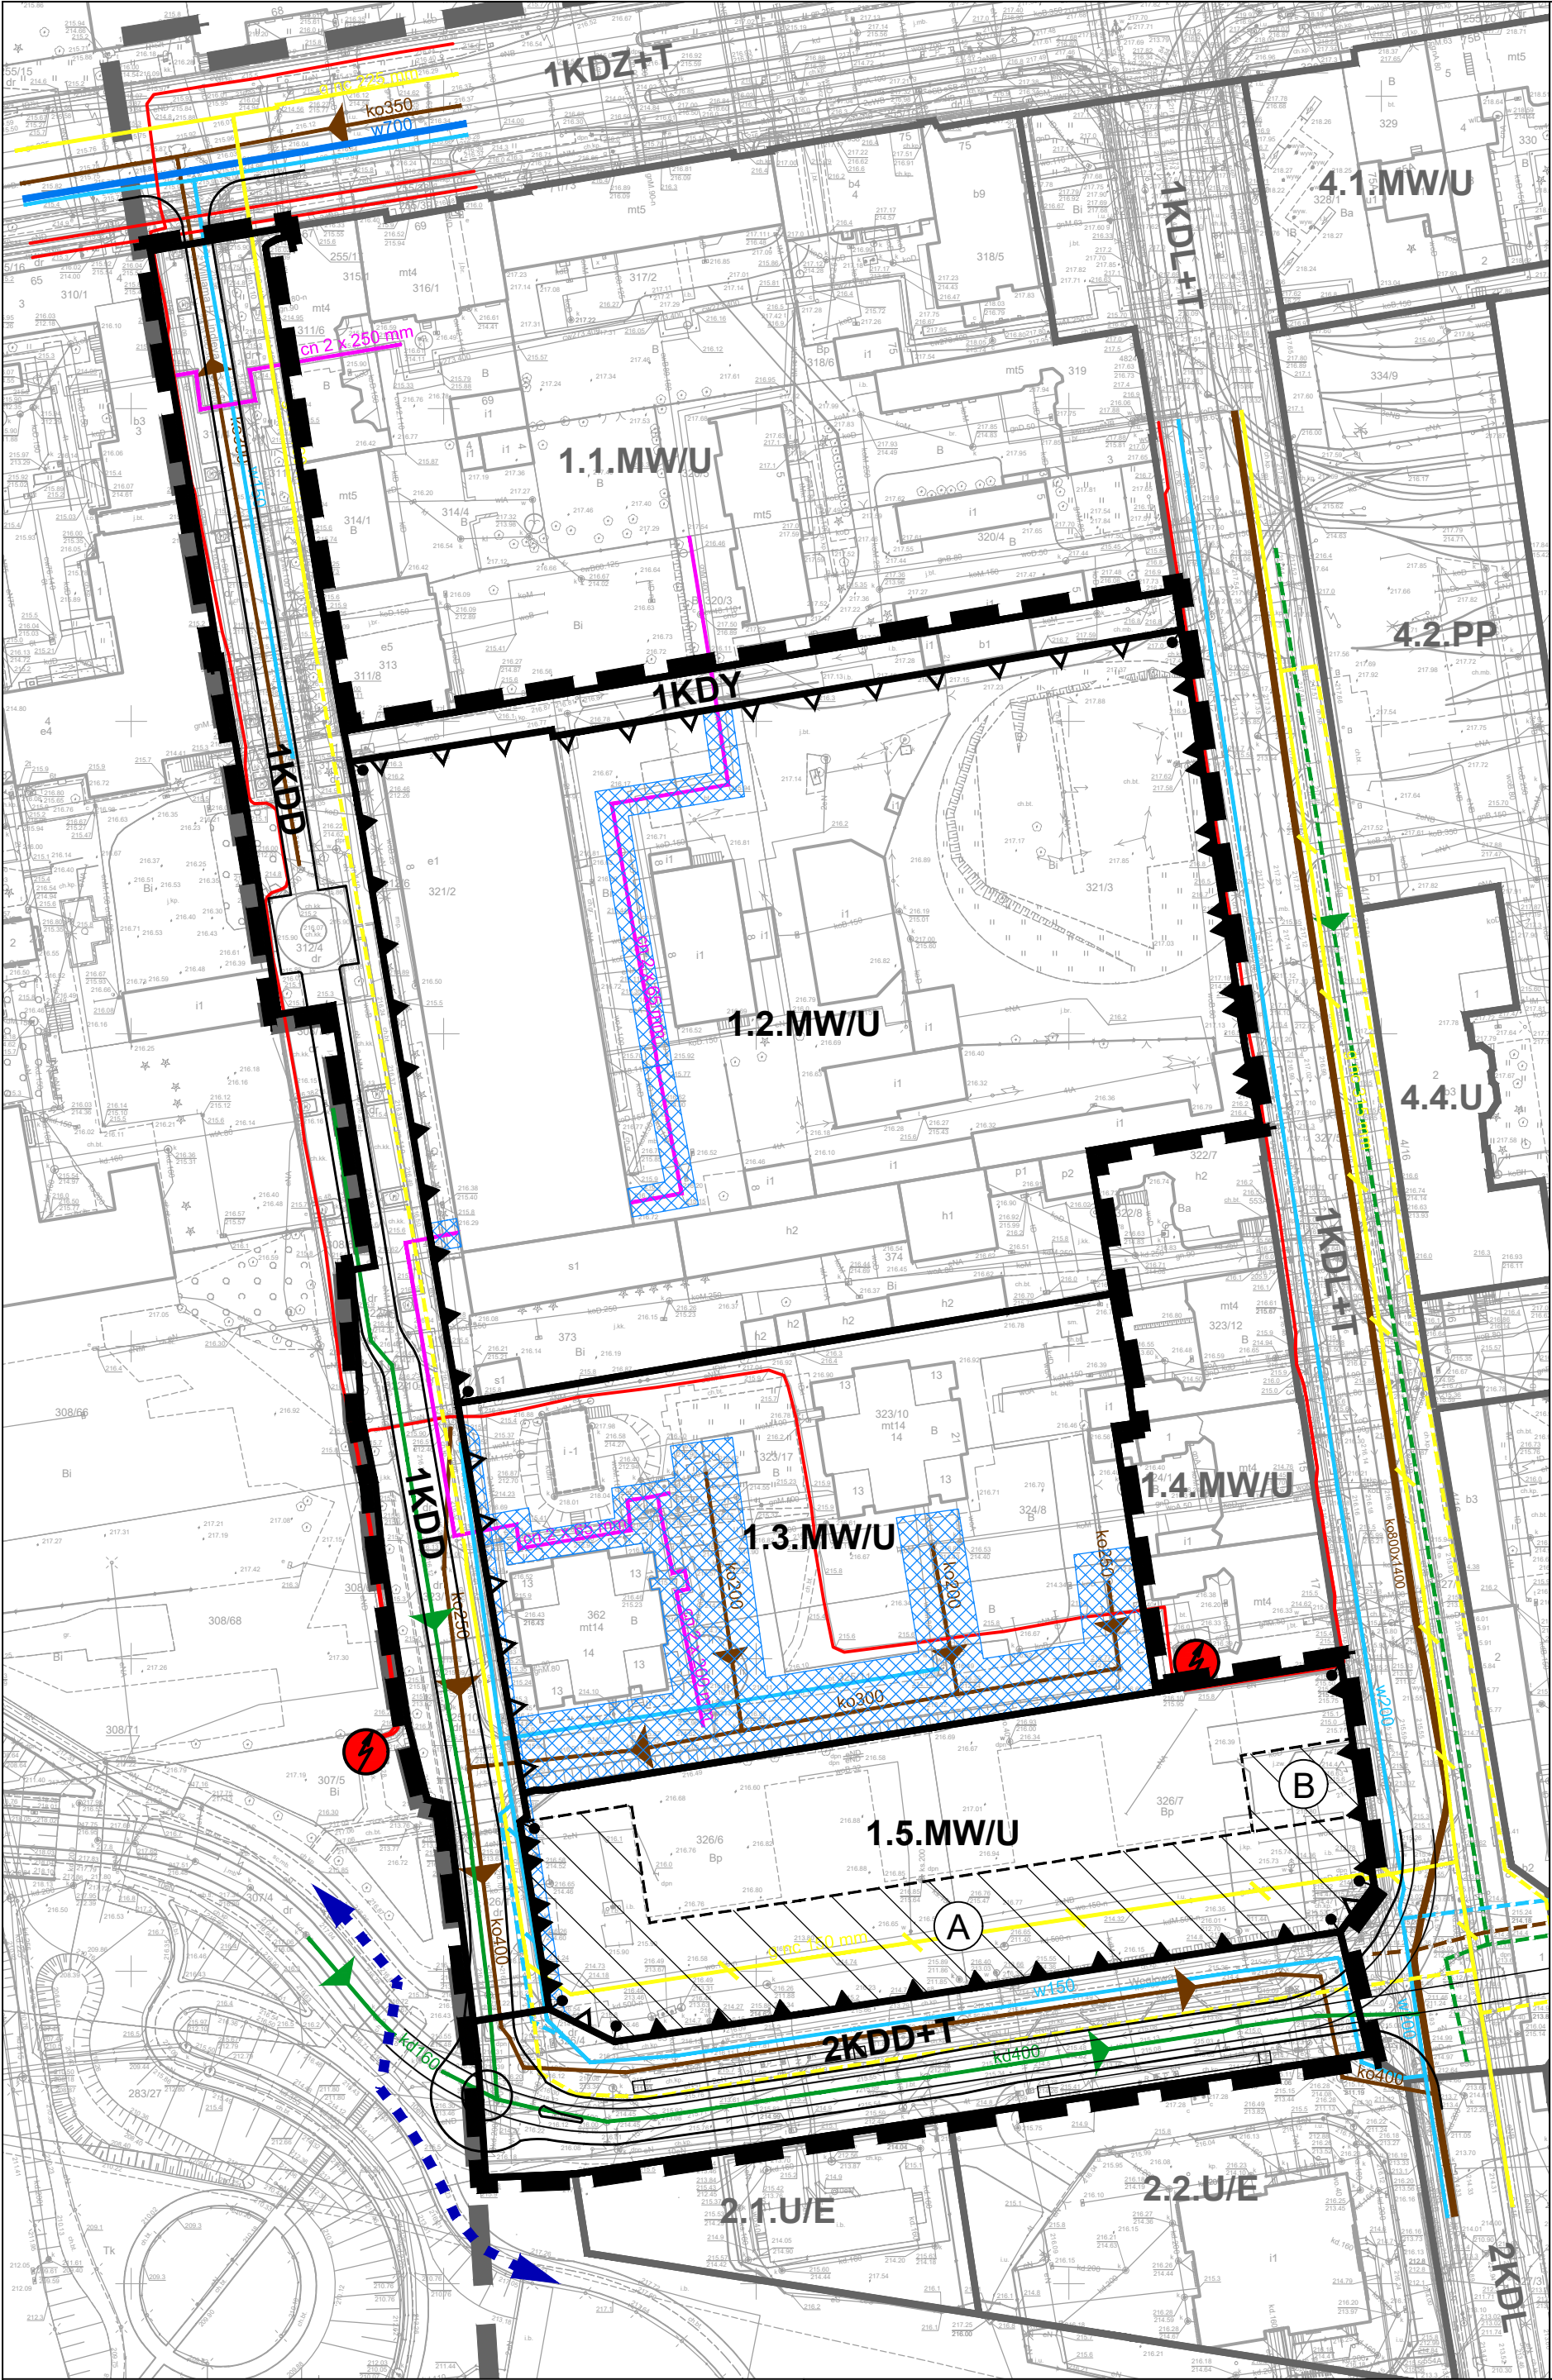

OZNACZENIA OBOWIAZUJĄCE	
	GRANICE OBSZARU OBJĘTEGO ZMIANĄ PLANU
	LINIE ROZGRANICZAJĄCE TERENY O RÓŻNYM PRZEZNACZENIU LUB RÓŻNYCH ZASADACH ZAGOSPODAROWANIA
	PIERZEWIOWE LINIE ZABUDOWY
	OBOWIAZUJĄCE LINIE ZABUDOWY
	NIEPRZEKRACZALNE LINIE ZABUDOWY
	MIEJSCE ZMIANY RODZAJU LINII ZABUDOWY
	STREFA WYZNACZONA W RAMACH JEDNEGO TERENU, RÓŻNIĄCA SIĘ USTALENIAMI PLANU
	NUMER KWARTALU
	1.2.MW/U — PODSTAWOWE PRZEZNACZENIE TERENU
	NUMER PORZĄDKOWY TERENU W KWARTALE
	MW/U TERENY ZABUDOWY MIESZKANIOWEJ WIELORODZINNEJ I USŁUGOWEJ
	KDD TERENY DRÓG PUBLICZNYCH - ULICE DOJAZDOWE
	KDD+T TERENY DRÓG PUBLICZNYCH - ULICE DOJAZDOWE Z TRAMWAJEM
	KDY TERENY CIĄGÓW PIESZO-JEZDNYCH
OZNACZENIA INFORMACYJNE	
	INNE
	JEZDNI
	TRASY TRAMWAJOWE
	PRZYSTANKI TRAMWAJOWE
	DROGI ROWEROWE
INFRASTRUKTURA TECHNICZNA	
	ISTNIEJĄCE MAGISTRALE WODOCIĄGOWE
	ISTNIEJĄCE WODOCIĄGI ROZDZIELCZE
	ISTNIEJĄCE WODOCIĄGI ROZDZIELCZE MOGĄCE WYMAGAĆ PRZEBUDOWY LUB LIKWIDACJI
	POSTULOWANE PRZEBIEGI WODOCIĄGÓW ROZDZIELCZYCH
	ISTNIEJĄCE KOLEKTORY OGÓLNOŚPIAWNE
	ISTNIEJĄCE KANAŁY OGÓLNOŚPIAWNE
	POSTULOWANE PRZEBIEGI KANAŁÓW SANITARNYCH
	ISTNIEJĄCE KANAŁY DESZCZOWE
	POSTULOWANE PRZEBIEGI KANAŁÓW DESZCZOWYCH
	ISTNIEJĄCE PRZEBIEGI KABLI ŚREDNIEGO NAPIĘCIA 15kV
	ISTNIEJĄCE STACJE TRANSFORMATOROWE 15/0,4kV
	ISTNIEJĄCE CIEPŁOCIĄGI WODY GORĄCEJ
	ISTNIEJĄCE GAZOCIĄGI NISKIEGO CIŚNIENIA
	ISTNIEJĄCE GAZOCIĄGI NISKIEGO CIŚNIENIA MOGĄCE WYMAGAĆ PRZEBUDOWY LUB LIKWIDACJI
	POSTULOWANE PRZEBIEGI GAZOCIĄGÓW NISKIEGO CIŚNIENIA
	PASY OCHRONNE / STREFY KONTROLOWANE / STREFY BEZPIECZEŃSTWA
W ZAKRESIE USTALEŃ OBOWIAZUJĄCEGO PLANU MIEJSCOWEGO	
	GRANICE OBSZARU OBJĘTEGO PLANEM
	LINIE ROZGRANICZAJĄCE TERENY O RÓŻNYM PRZEZNACZENIU LUB RÓŻNYCH ZASADACH ZAGOSPODAROWANIA
	1.4.MW/U SYMBOLE TERENÓW

WYRYS I WYPIS ZE STUDIUM UWARUNKOWAŃ I KIERUNKÓW ZAGOSPODAROWANIA PRZESTRZENNEGO MIASTA ŁODZI ZATWIERDZONEGO UCHWAŁĄ NR LXIX/1753/18 RADY MIEJSKIEJ W ŁODZI Z DNIA 28 MARCA 2018 R. ZMIENIONĄ UCHWAŁĄ NR VI/215/19 RADY MIEJSKIEJ W ŁODZI Z DNIA 6 MARCA 2019 R.

KIERUNKI - JEDNOSTKI FUNKCJONALNO-PRZESTRZENNE

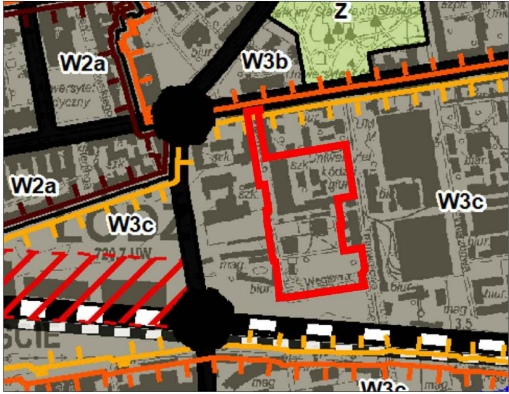

JEDNOSTKI FUNKCJONALNO-PRZESTRZENNE	TERENY PRZEZNACZONE POD ZABUDOWĘ
Strefa Wielkomiejska	
W3	Tereny przekształcania historycznej struktury przestrzennej: W3c - Nowe Centrum Łodzi
ELEMENTY SZCZEGÓLNE	
Obszar zabudowy śródmiejskiej	
Elementy dziedzictwa kulturowego, archeologia	
Strefy ochrony konserwatorskiej: Strefa K	
Elementy systemu komunikacyjnego	
Tereny dróg i ulic publicznych	
ELEMENTY INFORMACYJNE	
Strefa Wielkomiejska wg Strategii przestrzennego rozwoju Łodzi 2020+	
Obszar zdegradowany i obszar rewitalizacji	

RYSUNEK ZOSTAŁ SPORZĄDZONY NA KOPII MAPY ZASADNICZEJ OPATRONIEJ PODPISEM ELEKTRONICZNYM PRZEZ PANA DARIUSZA ŚMIETANĘ Z ŁÓDZKIEGO OŚRODKA GEODEZJI W ŁODZI W DNIU 30-05-2019 R. PODPIS ZWERYFIKOWANO POZYTYWNE.



MIEJSKA PRACOWNIA URBANISTYCZNA W ŁODZI
90 - 418 Łódź, al. Tadeusza Kościuszki 19
tel. (42) 628-75-00, (42) 628-75-01 tel./fax (42) 628-75-03

ZMIANA MIEJSCOWEGO PLANU ZAGOSPODAROWANIA PRZESTRZENNEGO DLA CZĘŚCI OBSZARU MIASTA ŁODZI POŁOŻONEJ W REJONIE ULIC: PREZYDENTA GABRIELA NARUTOWICZA, DR. STEFANA KOPCIŃSKIEGO I JULIANA TUWIMA NA WSCHÓD OD PLANOWANEGO PRZEDŁUŻENIA ULICY UNIWERSYTECKIEJ

ZESPÓŁ AUTORSKI:	
DYREKTOR MPU W ŁODZI:	dr inż. arch. Robert Warsza
Z-CA DYREKTORA MPU W ŁODZI, NADZÓR MERYTORYCZNY:	dr inż. arch. Aneta Tomczak
STRUKTURA PRZESTRZENNA, OCHRONA DZIEDZICTWA KULTUROWEGO:	mgr inż. arch. Andrzej Makowski - Główny Projektant
KOMUNIKACJA:	mgr inż. Krzysztof Gnizdziński
WOD-KAN:	mgr inż. Monika Meckier
ENERGETYKA, TELEKOM., CO, GAZ:	inż. Marek Bubiak
PRZEDMIOT RYSUNKU:	RYSUNEK ZMIANY PLANU

nr rys. 1	Łódź, październik 2020 r.	skala 1:1000
0	20	40
60	80	100 m