


ZMIANA MIEJSCOWEGO PLANU ZAGOSPODAROWANIA PRZESTRZENNEGO DLA CZĘŚCI OBSZARU MIASTA ŁODZI POŁOŻONEJ W REJONIE ULIC: PREZYDENTA GABRIELA NARUTOWICZA, DR. STEFANA KOPCIŃSKIEGO I JULIANA TUWIMA NA WSCHÓD OD PLANOWANEGO PRZEDŁUŻENIA ULICY UNIWERSYTECKIEJ

RYSunek ZMIANY PLANU - Załącznik Nr 2 do uchwały Nr XXXIII/1087/20 Rady Miejskiej w Łodzi z dnia 2 grudnia 2020 r.

1:1000

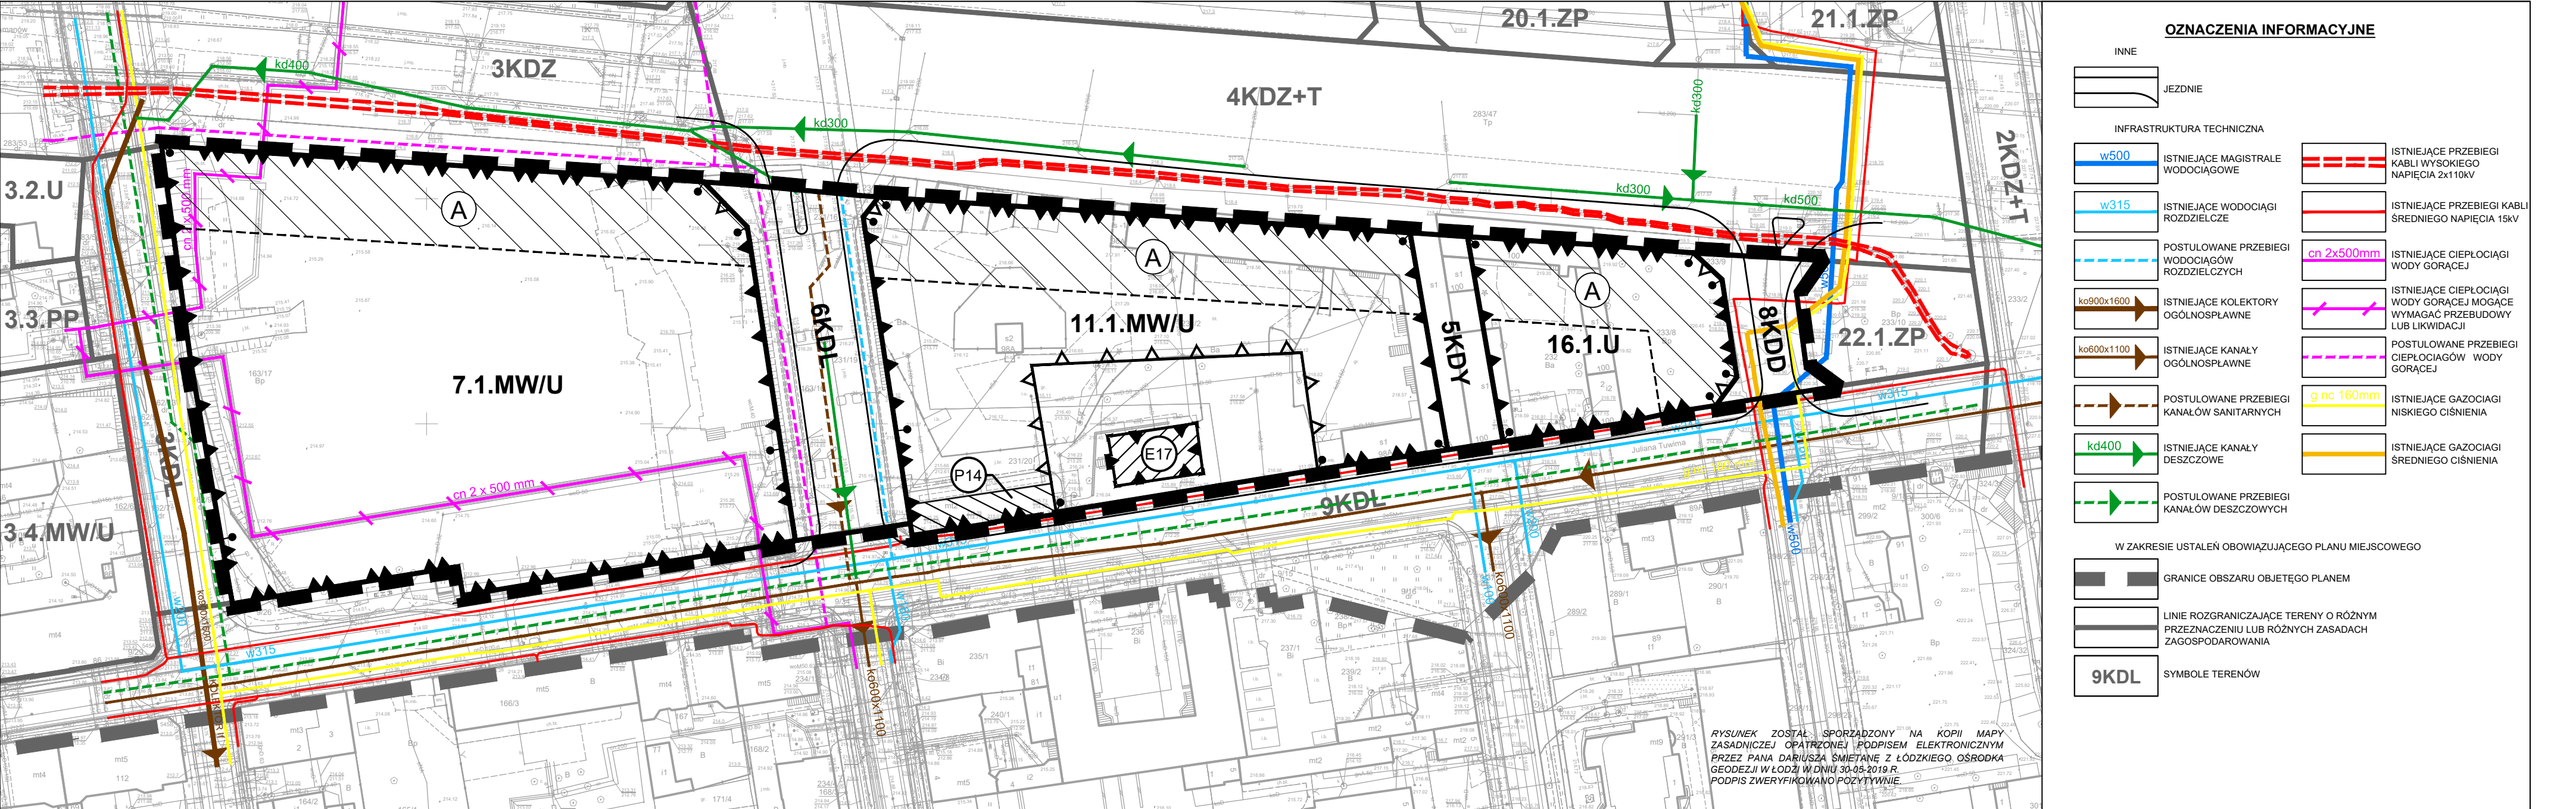

WYRYS I WYPIS ZE STUDIUM UWARUNKOWAŃ I KIERUNKÓW ZAGOSPODAROWANIA PRZESTRZENNEGO MIASTA ŁODZI ZATWIERDZONEGO UCHWAŁĄ NR LXIX/1753/18 RADY MIEJSKIEJ W ŁODZI Z DNIA 28 MARCA 2018 R. ZMIENIONĄ UCHWAŁĄ NR VII/215/19 RADY MIEJSKIEJ W ŁODZI Z DNIA 6 MARCA 2019 R.

KIERUNKI - JEDNOSTKI FUNKCYJNALNO-PRZESTRZENNE

ELEMENTY SZCZEGÓLNE

- Obszar zabudowy śródmiejskiej
- Elementy dziedzictwa kulturowego, archeologia
- Strefy konserwatorskie ochrony archeologicznej
- Strefy ochrony konserwatorskiej: Strefa C
- Strefy ochrony konserwatorskiej: Strefa K
- Elementy systemu komunikacyjnego
- Tereny dróg i ulic publicznych
- Linie kolejowe, Kolej Duzych Prędkości

JEDNOSTKI FUNKCYJNALNO-PRZESTRZENNE

TERENY PRZEZNACZONE POD ZABUDOWĘ

Strefa Wielkomiasta

Tereny przekształcania historycznej struktury przestrzennej: W3c - Nowe Centrum Łodzi

OZNACZENIA OBOWIĄZUJĄCE

GRANICE OBSZARU OBJĘTEGO ZMIANĄ PLANU

LINIE ROZGRANICZAJĄCE TERENY O RÓŻNYM PRZEZNACZENIU LUB RÓŻNYCH ZASADACH ZAGOSPODAROWANIA

PIERZEJOWE LINIE ZABUDOWY

OBOWIĄZUJĄCE LINIE ZABUDOWY

NIEPRZEKRACZALNE LINIE ZABUDOWY

MIEJSCE ZMIANY RODZAJU LINII ZABUDOWY

STREFY WYZNACZONE W RAMACH JEDNEGO TERENU, RÓŻNIĄCE SIĘ USTALENIAMI PLANU

NUMER KWARTALU

7.1.MW/U - PODSTAWOWE PRZEZNACZENIE TERENU

NUMER PORZĄDKOWY TERENU W KWARTALE

MW/U - TERENY ZABUDOWY MIESZKANIOWEJ WIELORODZINNEJ I USŁUGOWEJ

U - TERENY ZABUDOWY USŁUGOWEJ

KDL - TERENY DRÓG PUBLICZNYCH - ULICE LOKALNE

KDD - TERENY DRÓG PUBLICZNYCH - ULICE DOJAZDOWE

KDY - TERENY CIĄGÓW PIESZO-JEZDNYCH

E17 - ZABYTKI OBJĘTE OCHRONĄ W PLANIE - WPISANE DO GMINNEJ EWIDENCJI ZABYTKÓW

P14 - POZOSTAŁE ZABYTKI OBJĘTE OCHRONĄ W PLANIE

MPU Łódź MIEJSKA PRACOWNIA URBANISTYCZNA W ŁODZI
90 - 418 Łódź, al. Tadeusza Kościuszki 19
tel. (42) 628-75-00, (42) 628-75-01 tel./fax (42) 628-75-03

ZMIANA MIEJSCOWEGO PLANU ZAGOSPODAROWANIA PRZESTRZENNEGO DLA CZĘŚCI OBSZARU MIASTA ŁODZI POŁOŻONEJ W REJONIE ULIC: PREZYDENTA GABRIELA NARUTOWICZA, DR. STEFANA KOPCIŃSKIEGO I JULIANA TUWIMA NA WSCHÓD OD PLANOWANEGO PRZEDŁUŻENIA ULICY UNIWERSYTECKIEJ

ZESPÓŁ AUTORSKI:

DYREKTOR MPU W ŁODZI: dr inż. arch. Robert Warsza

Z-CIA DYREKTORA MPU W ŁODZI, NADZÓR MERYTORYCZNY: dr inż. arch. Aneta Tomczak

STRUKTURA PRZESTRZENNA, OCHRONA DZIEDZICTWA KULTUROWEGO: mgr inż. arch. Andrzej Makowski - Główny Projektant

KOMUNIKACJA: mgr inż. Krzysztof Gnidiński

WOD-KAN: mgr inż. Monika Meckier

ENERGETYKA, TELEKOM., CO, GAZ: inż. Marek Bubiak

PRZEDMIOT RYSUNKU: RYSUNEK ZMIANY PLANU

nr rys. 2 Łódź, październik 2020 r. skala 1:1000

0 20 40 60 80 100 m