


OZNACZENIA OBOWIĄZUJĄCE	
	GRANICE OBSZARU OBJĘTEGO ZMIANĄ PLANU
	LINIE ROZGRANICZAJĄCE TERENY O RÓŻNYM PRZEZNACZENIU LUB RÓŻNYCH ZASADACH ZAGOSPODAROWANIA
	PIERZEJOWE LINIE ZABUDOWY
	OBOWIĄZUJĄCE LINIE ZABUDOWY
	MIEJSCA ZMIANY RODZAJU LINII ZABUDOWY
	NUMER KWARTAŁU
	7.4.MW/U — PODSTAWOWE PRZEZNACZENIE TERENU
	NUMER PORZĄDKOWY TERENU W KWARTALE
	TERENY ZABUDOWY MIESZKANIOWEJ WIELORODZINNEJ I USŁUGOWEJ
	TERENY CIĄGÓW PIESZO-JEZDNYCH
	ZABYTKI OBJĘTE OCHRONĄ W PLANIE - WPISANE DO GMINNEJ EWIDENCJI ZABYTKÓW
	STREFY OCHRONY KONSERWATORSKIEJ HISTORYCZNEGO UKSZTAŁTOWANIA ZABUDOWY ŚRÓDMIEJSKIEJ
OZNACZENIA INFORMACYJNE	
	INNE DROGI ROWEROWE
	OSIE KOMPOZYCYJNE
	HISTORYCZNE PODZIAŁY WŁASNOŚCIOWE
	ISTNIEJĄCE SZPALERY DRZEW
INFRASTRUKTURA TECHNICZNA	
	ISTNIEJĄCE MAGISTRALNE WODOCIĄGOWE
	ISTNIEJĄCE WODOCIĄGI ROZDZIELCZE
	ISTNIEJĄCE KANAŁY OGÓLNOŚPŁAWNE
	ISTNIEJĄCE KANAŁY DESZCZOWE
	ISTNIEJĄCE PRZEBIEGI KABLI ŚREDNIEGO NAPIĘCIA 15kV
	ISTNIEJĄCE STACJE TRANSFORMATOROWE 15/0,4kV
	ISTNIEJĄCE CIEPŁOCIĄGI WODY GORĄCEJ
	ISTNIEJĄCE GAZOCIĄGI NISKIEGO CIŚNIENIA
W ZAKRESIE USTALEŃ OBOWIĄZUJĄCEGO PLANU MIEJSCOWEGO	
	GRANICE OBSZARU OBJĘTEGO PLANEM
	LINIE ROZGRANICZAJĄCE TERENY O RÓŻNYM PRZEZNACZENIU LUB RÓŻNYCH ZASADACH ZAGOSPODAROWANIA
	SYMBOLY TERENÓW

WYRYS I WYPIS ZE STUDIUM UWARUNKOWAŃ I KIERUNKÓW ZAGOSPODAROWANIA PRZESTRZENNEGO MIASTA ŁODZI ZATWIERDZONEGO UCHWAŁĄ NR LXIX/1753/18 RADY MIEJSKIEJ W ŁODZI Z DNIA 28 MARCA 2018 R. ZMIENIONĄ UCHWAŁĄ NR VI/215/19 RADY MIEJSKIEJ W ŁODZI Z DNIA 6 MARCA 2019 R.

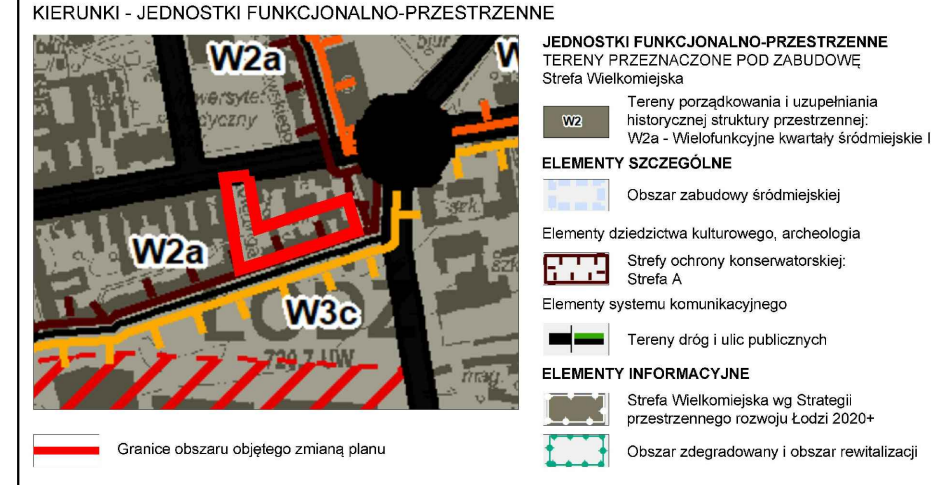

RYSUNEK ZOSTAŁ SPORZĄDZONY NA KOPII MAPY ZASADNICZEJ OPATRZONEJ PODPISEM ELEKTRONICZNYM PRZEZ PANA DARIUSZA ŚMIETANĘ Z ŁÓDZKIEGO OŚRODKA GEODEZJI W ŁODZI W DNIU 30-05-2019 R. PODPIS ZWERYFIKOWANO POZYTYWNE.

**mpu Łódź** MIEJSKA PRACOWNIA URBANISTYCZNA W ŁODZI  
90 - 418 Łódź, al. Tadeusza Kościuszki 19  
tel. (42) 628-75-00, (42) 628-75-01 tel./fax (42) 628-75-03

ZMIANA MIEJSCOWEGO PLANU ZAGOSPODAROWANIA PRZESTRZENNEGO DLA CZĘŚCI OBSZARU MIASTA ŁODZI POŁOŻONEJ W REJONIE ULIC: PREZYDENTA GABRIELA NARUTOWICZA, WILLIAMA LINDLEYA, WODNEJ, JULIANA TUWIMA I HENRYKA SIENKIEWICZA

<b>ZESPÓŁ AUTORSKI:</b>		
DYREKTOR MPU W ŁODZI:	dr inż. arch. Robert Warsza	
Z-CA DYREKTORA MPU W ŁODZI, NADZÓR MERYTORYCZNY:	dr inż. arch. Aneta Tomczak	
STRUKTURA PRZESTRZENNA, OCHRONA DZIEDZICTWA KULTUROWEGO:	mgr inż. arch. Andrzej Makowski - Główny Projektant	
KOMUNIKACJA:	mgr inż. Krzysztof Gnidziński	
WOD-KAN:	mgr inż. Monika Meckier	
ENERGETYKA, TELEKOM., CO, GAZ:	inż. Marek Bubiak	
PRZEDMIOT RYSUNKU:	RYSUNEK ZMIANY PLANU	
nr rys. 1	Łódź, październik 2020 r.	skala 1:1000