


ZMIANA MIEJSCOWEGO PLANU ZAGOSPODAROWANIA PRZESTRZENNEGO DLA CZĘŚCI OBSZARU MIASTA ŁODZI POŁOŻONEJ W REJONIE: UL. KONSTYTUCYJNEJ, AL. MARSZAŁKA JÓZEFA PIŁSUDSKIEGO, UL. DR STEFANA KOPCIŃSKIEGO ORAZ TERENÓW KOLEJOWYCH

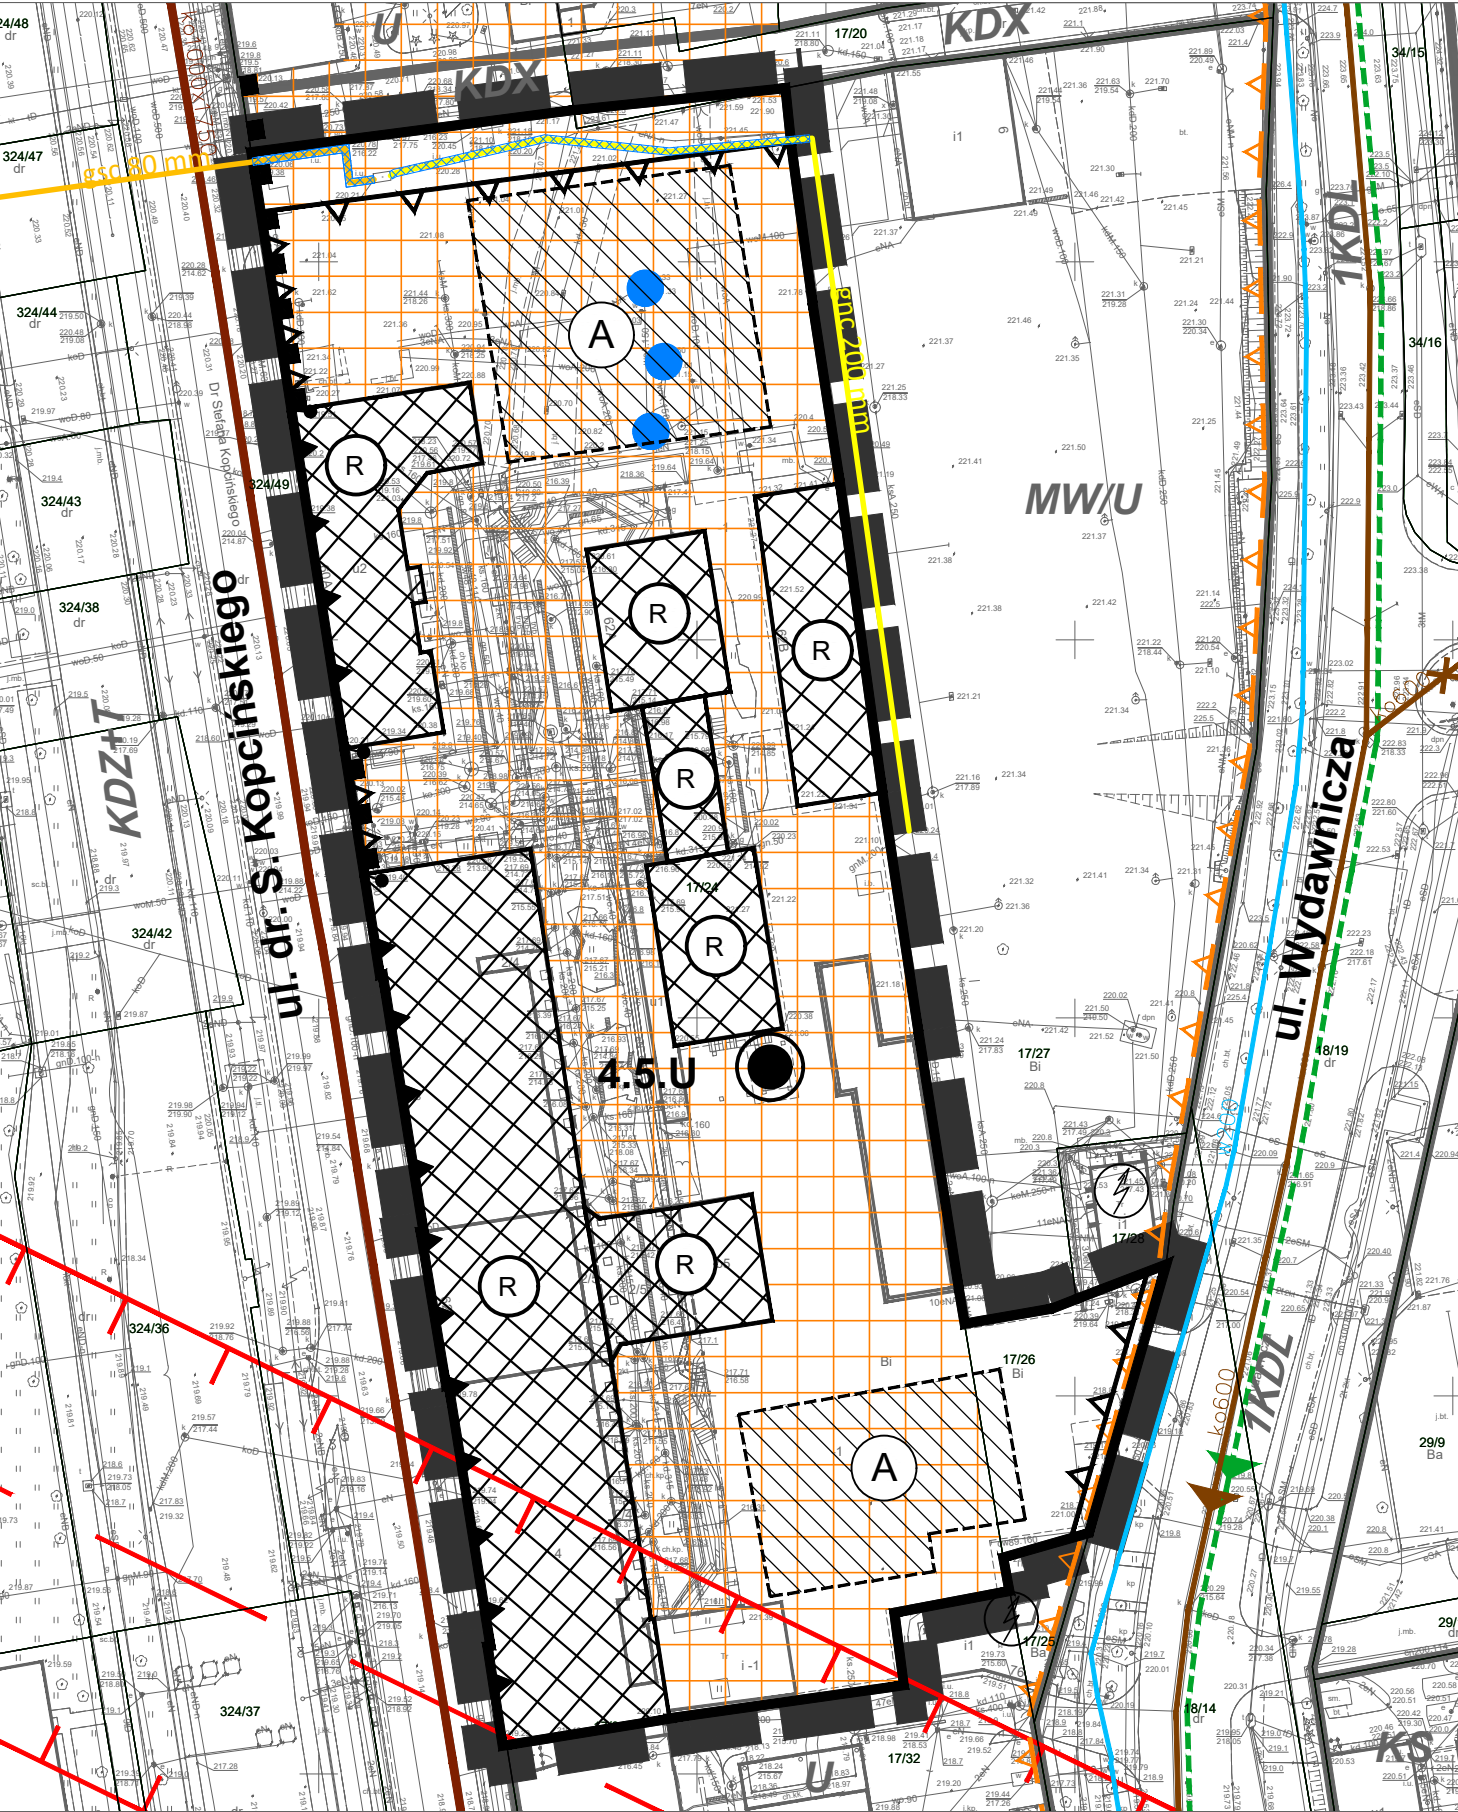

Załącznik Nr 1 do Uchwały Nr XXXVIII/1170/21 Rady Miejskiej w Łodzi z dnia 10 lutego 2021 r.

1 : 1 000

USTALENIA OBOWIAZUJĄCE

- GRANICE OBSZARU OBJĘTEGO PLANEM
- LINIE ROZGRANICZAJĄCE TERENY O RÓŻNYM PRZEZNACZENIU LUB RÓŻNYCH ZASADACH ZAGOSPODAROWANIA
- LINIE ZABUDOWY OBOWIAZUJĄCE
- LINIE ZABUDOWY NIEPRZEKRACZALNE
- MIEJSCE ZMIANY RODZAJU LINII ZABUDOWY
- STREFY WYZNACZONE W RAMACH JEDNEGO TERENU, RÓŻNIĄCE SIĘ USTALENIAMI WYSOKOŚCI ZABUDOWY
- STREFA OCHRONY KONSERWATORSKIEJ
- ISTNIEJĄCY KOMIN DO ZACHOWANIA
- TERENY ZABUDOWY USŁUGOWEJ
- NUMER KWARTAŁU
- 4.5.U PODSTAWOWE PRZEZNACZENIE TERENU
- NUMER PORZĄDKOWY TERENU W KWARTALE

- ZABYTKI OBJĘTE OCHRONĄ PRZEZ WPIS DO REJESTRU ZABYTKÓW
- OGRODZENIE OBJĘTE OCHRONĄ PRZEZ WPIS DO REJESTRU ZABYTKÓW
- OBZAR STANOWIĄCY OTOCZENIE ZABYTKÓW OBJĘTY OCHRONĄ PRZEZ WPIS DO REJESTRU ZABYTKÓW
- PASY OCHRONNE / STREFY ODZIAŁYWANIA / STREFY KONTROLOWANE
- PAS OCHRONNY OD LINII RADIOWEJ

OZNACZENIA INFORMACYJNE

- GRANICE DZIAŁEK EWIDENCYJNYCH
- ISTNIEJĄCA LINIA RADIOWA
- ISTNIEJĄCE WODOCIĄGI ROZDZIELCZE
- ISTNIEJĄCY KOLEKTOR OGÓLNOŚPRAWNY
- ISTNIEJĄCE KANAŁY SANITARNE
- ISTNIEJĄCY KANAŁ SANITARNY DO LIKWIDACJI
- POSTULOWANY PRZEBIEG KANAŁÓW DESZCZOWYCH
- ISTNIEJĄCE GAZOCIĄGI ŚREDNIEGO CIŚNIENIA
- ISTNIEJĄCE GAZOCIĄGI NISKIEGO CIŚNIENIA
- ISTNIEJĄCE STACJE TRANSFORMATOROWE 15/0,4 kV
- ORIENTACYJNA LOKALIZACJA UDOKUMENTOWANYCH UJĘĆ WÓD PODZIEMNYCH

OZNACZENIA INFORMACYJNE W ZAKRESIE USTALEŃ OBOWIAZUJĄCYCH PLANÓW MIEJSCOWYCH

- LINIE ROZGRANICZAJĄCE TERENY O RÓŻNYM PRZEZNACZENIU LUB RÓŻNYCH ZASADACH ZAGOSPODAROWANIA
- SYMBOLS PRZEZNACZENIA TERENÓW

WYRYS I WYPIS ZE STUDIUM UWARUNKOWAŃ I KIERUNKÓW ZAGOSPODAROWANIA PRZESTRZENNEGO MIASTA ŁODZI - UCHWAŁA NR LXIX/1753/18 RADY MIEJSKIEJ W ŁODZI Z DNIA 28 MARCA 2018 R., ZMIENIONA UCHWAŁĄ NR VI/215/19 RADY MIEJSKIEJ W ŁODZI Z DNIA 6 MARCA 2019 R.

KIERUNKI - JEDNOSTKI FUNKCJONALNO-PRZESTRZENNE



- JEDNOSTKI FUNKCJONALNO-PRZESTRZENNE
- TERENY PRZEZNACZONE POD ZABUDOWĘ
- Strefa wielkowiejska
- W3 Tereny przekształcania historycznej struktury przestrzennej
- W3b - Wielofunkcyjne kwartały śródmiejskie III
- ELEMENTY SZCZEGÓLNE
- Obszar zabudowy śródmiejskiej
- Elementy dziedzictwa kulturowego, archeologia
- Strefy ochrony konserwatorskiej archeologicznej
- Strefa ochrony konserwatorskiej - C
- Elementy systemu komunikacyjnego
- Tereny dróg i ulic publicznych
- ELEMENTY INFORMACYJNE
- Strefa Wielkowiejska wg Strategii przestrzennego rozwoju Łodzi 2020+
- Obszar zdegradowany i obszar rewitalizacji
- Granice obszaru objętego zmianą planu

RYSUNEK PLANU ZOSTAŁ SPORZĄDZONY NA KOPII MAPY ZASADNICZEJ OPATRZONEJ PODPISEM ELEKTRONICZNYM PRZEZ DARIUSZA ŚMIETANĘ Z ŁÓDZKIEGO OŚRODKA GEODEZJI W ŁODZI W DNIU 30.12.2019. PODPIS ZWERYFIKOWANO POZYTYWNIE

mpu Miejska Pracownia Urbanistyczna w Łodzi		
90 - 418 Łódź, al. Tadeusza Kościuszki 19, tel. (42) 628 75 00, (42) 628 75 01, fax (42) 628 75 03		
ZMIANA MIEJSCOWEGO PLANU ZAGOSPODAROWANIA PRZESTRZENNEGO DLA CZĘŚCI OBSZARU MIASTA ŁODZI POŁOŻONEJ W REJONIE: UL. KONSTYTUCYJNEJ, AL. MARSZAŁKA JÓZEFA PIŁSUDSKIEGO, UL. DR. STEFANA KOPCIŃSKIEGO ORAZ TERENÓW KOLEJOWYCH		
ZESPÓŁ AUTORSKI:		
DYREKTOR MPU W ŁODZI:	dr inż. arch. Robert Warsza	
Z-CĄ DYREKTORA MPU W ŁODZI NADZÓR MERYTORYCZNY:	dr inż. arch. Aneta Tomczak	
STRUKTURA PRZESTRZENNA, OCHRONA DZIEDZICTWA KULTUROWEGO	mgr Aleksandra Kraszevska	
	mgr inż. arch. Andrzej Makowski	
KOMUNIKACJA:	mgr inż. Krzysztof Gnidiński, mgr inż. Marek Gruchała	
ENERGIA, CO / GAZ:	mgr inż. Marek Bubiak	
WOD-KAN:	mgr inż. Monika Meckier	
OCHRONA ŚRODOWISKA:	mgr inż. Anna Olaczek - Wołowska, mgr Agata Markowska	
PRZEDMIOT RYSUNKU:	RYSUNEK ZMIANY PLANU	
nr rys. 1	Łódź, 2020 r.	skala 1:1000
0 20 40 60 80 m		