


MIEJSCOWY PLAN ZAGOSPODAROWANIA PRZESTRZENNEGO DLA CZĘŚCI OBSZARU MIASTA ŁODZI OBEJMUJĄCEJ TEREN LASU LUBLINEK, POŁOŻONEJ W REJONIE ULIC ZAMIEJSKIEJ I IKARA

RYSunek Planu

ZAŁĄCZNIK NR 1 DO UCHWAŁY NR XLV/1426/21 RADY MIEJSKIEJ W ŁODZI Z DNIA 7 LIPCA 2021 R.

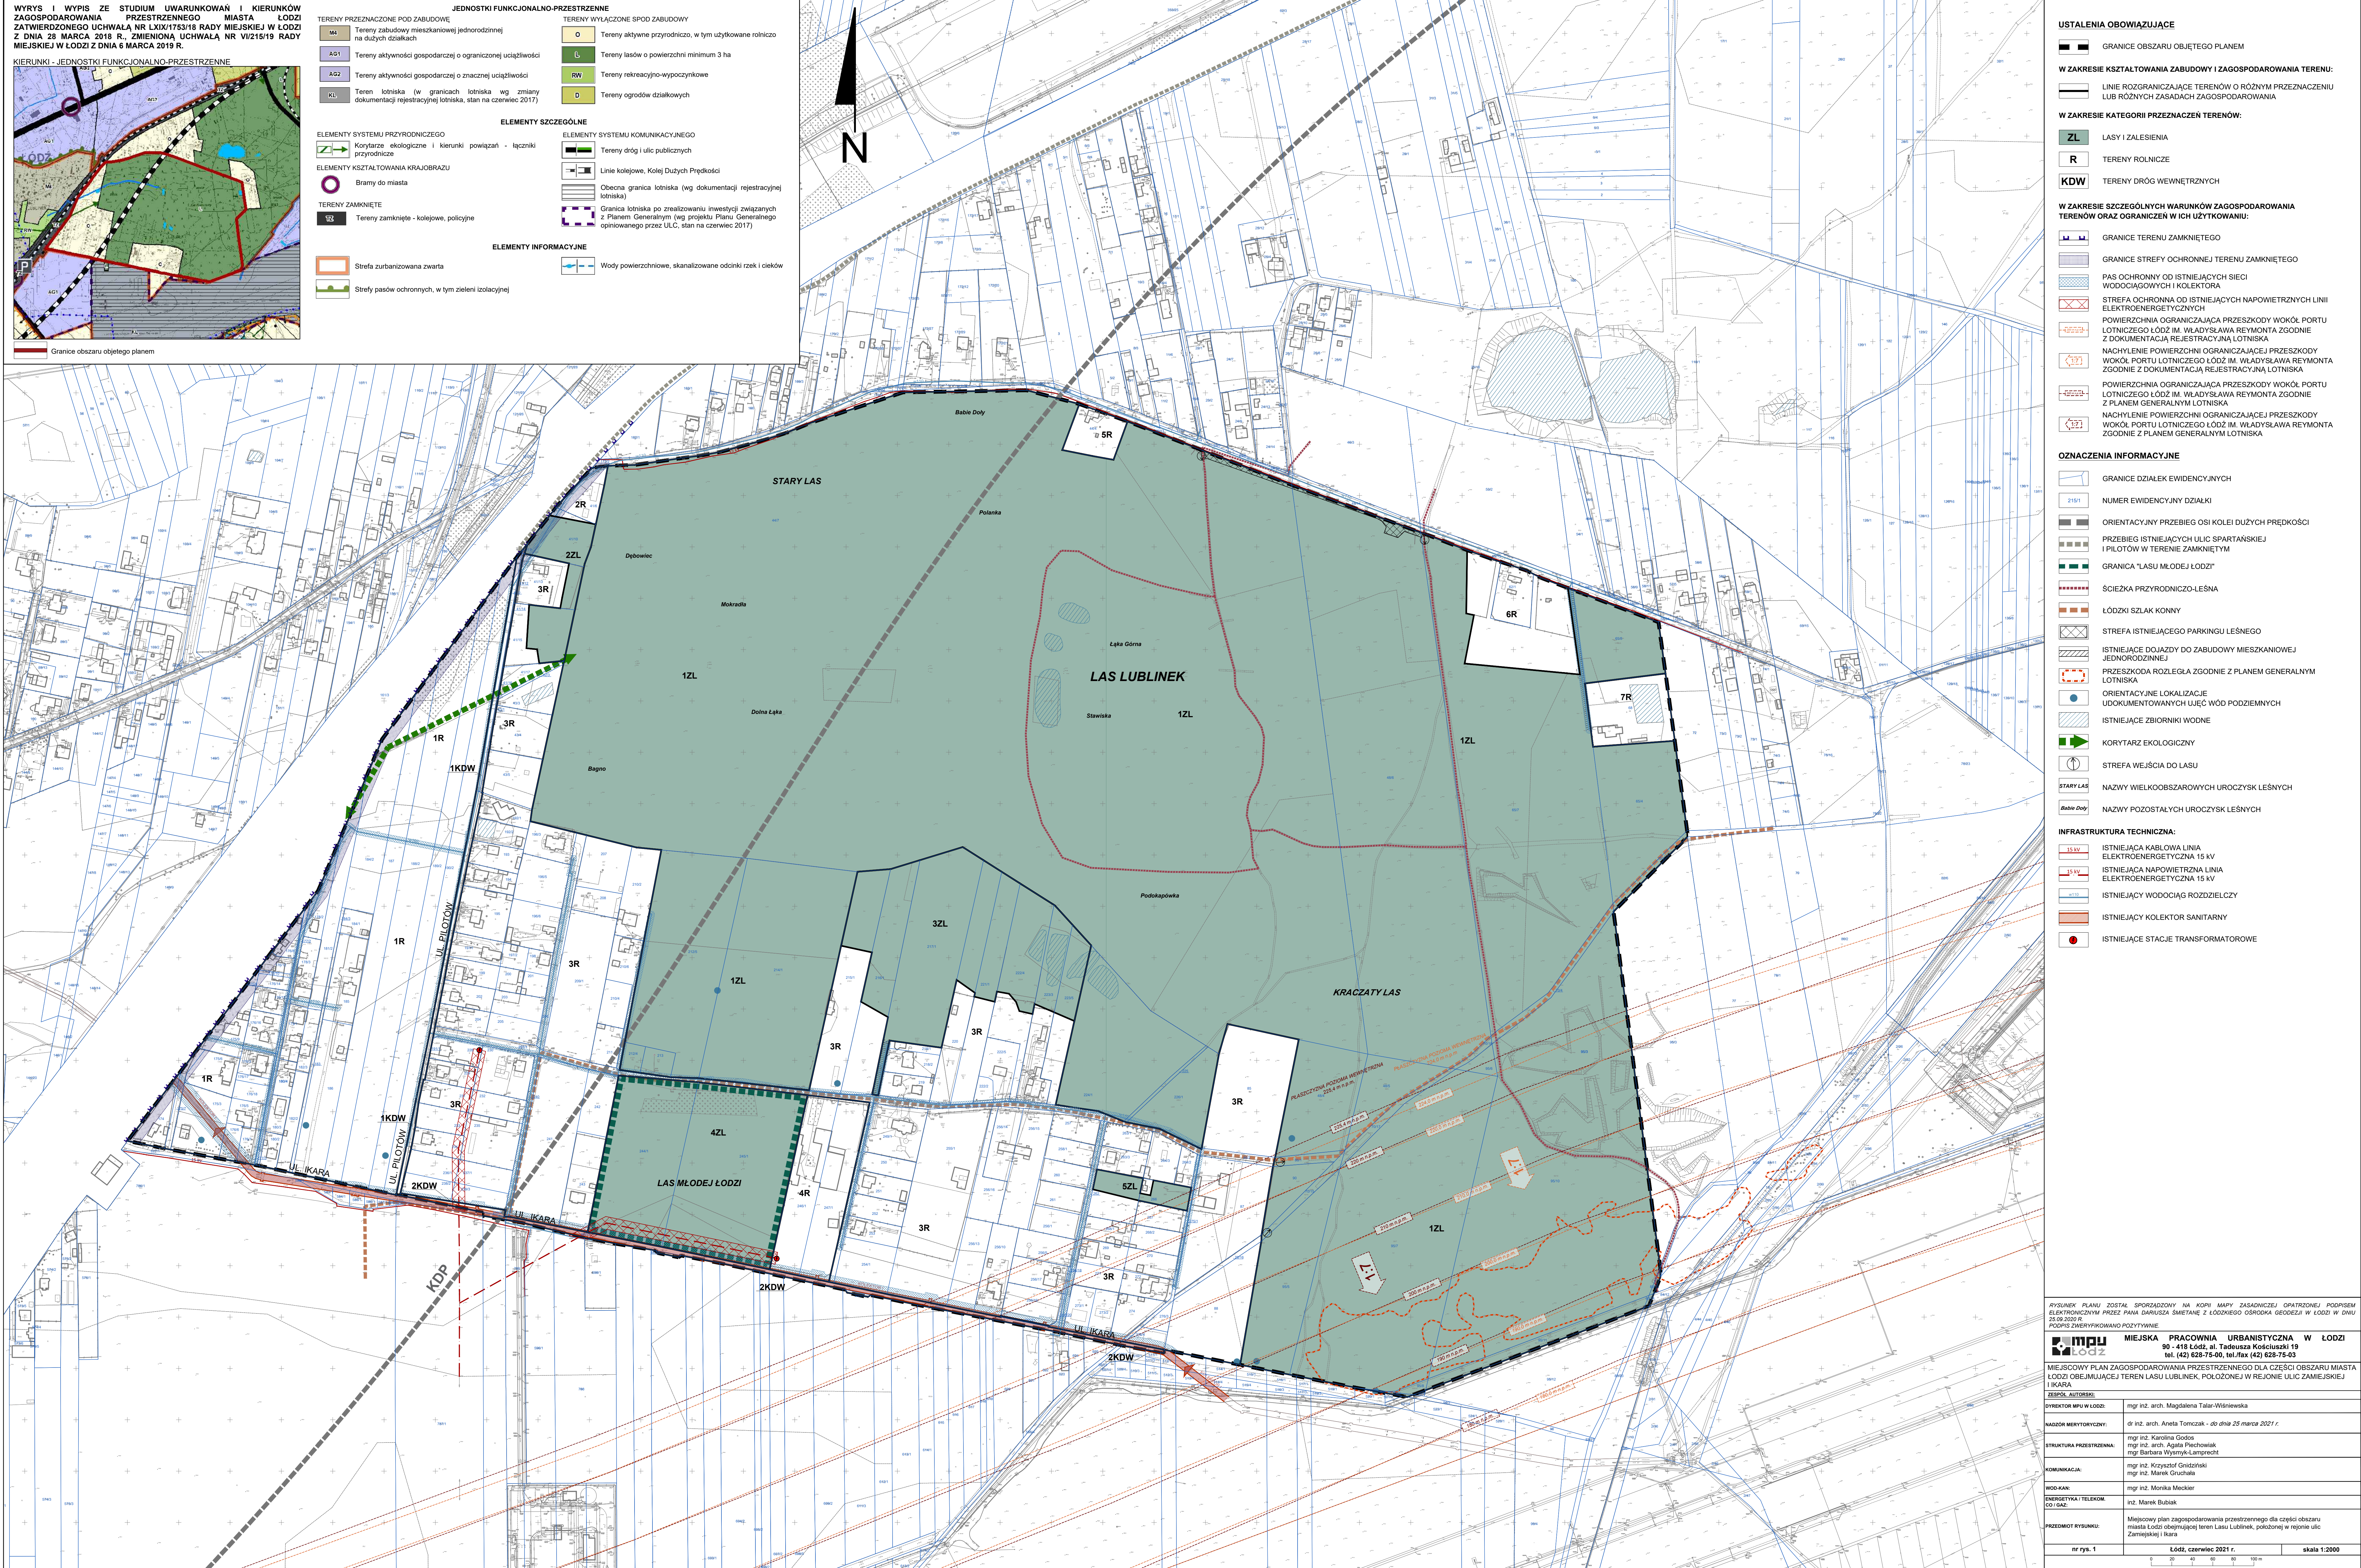

RYSUNEK PLANU ZOSTAŁ SPORZĄDZONY NA KOPII MAPY ZASADNICZEJ OPATREKOWEJ PODPISEM ELEKTRONICZNYM PRZEZ PAWŁA DARIUSZA SIEMIANE Z ŁÓDZKIEGO GOSPODARSTWA GOSPODARSTWA W ŁODZI W DNIE 25.09.2020 R. PODPIS ZWERYFIKOWANO POSYTYWNE	
MIEJSKA PRACOWNIA URBANISTYCZNA W ŁODZI 90 - 418 Łódź, al. Tadeusza Kościuszki 19 tel. (42) 628-75-00, tel.fax (42) 628-75-03	
MIEJSCOWY PLAN ZAGOSPODAROWANIA PRZESTRZENNEGO DLA CZĘŚCI OBSZARU MIASTA ŁÓDZI OBEJMUJĄCEJ TEREN LASU LUBLINEK, POŁOŻONEJ W REJONIE ULIC ZAMIEJSKIEJ I IKARA	
ZESPÓŁ AUTORÓW:	
DYREKTOR MPW W ŁODZI:	mgr inż. arch. Magdalena Talar-Wisniewska
NACZELNIK MERYTORYCZNY:	dr inż. arch. Aneta Tomczak - do dnia 25 marca 2021 r.
STRUKTURA PRZESTRZENNA:	mgr inż. Karolina Gódos mgr inż. arch. Agata Piechowiak mgr Barbara Wysocka-Lamprecht
KOMUNIKACJA:	mgr inż. Krzysztof Grudziński mgr inż. Marek Gruchala
WOD-KAN:	mgr inż. Monika Meckler
ENERGETYKA / TELEKOM. I OZ. IZAC:	inż. Marek Bubiak
PRZEWODNIK RYSUNKU:	Miejscowy plan zagospodarowania przestrzennego dla części obszaru miasta Łódź obejmującej teren Lasu Lublinek, położonej w rejonie ulic Zamiejskiej i Ikara
nr rys. 1	Łódź, czerwiec 2021 r.
skala 1:2000	