


MIEJSCOWY PLAN ZAGOSPODAROWANIA PRZESTRZENNEGO DLA CZĘŚCI OBSZARU MIASTA ŁODZI POŁOŻONEJ W REJONIE ALEI TADEUSZA KOŚCIUSZKI ORAZ ULIC ANDRZEJA STRUGA I PIOTRKOWSKIEJ

ZAŁĄCZNIK NR 1 DO UCHWAŁY NR LXIII/1918/22 RADY MIEJSKIEJ W ŁODZI Z DNIA 31 SIERPNI 2022 R.

SKALA 1:1000

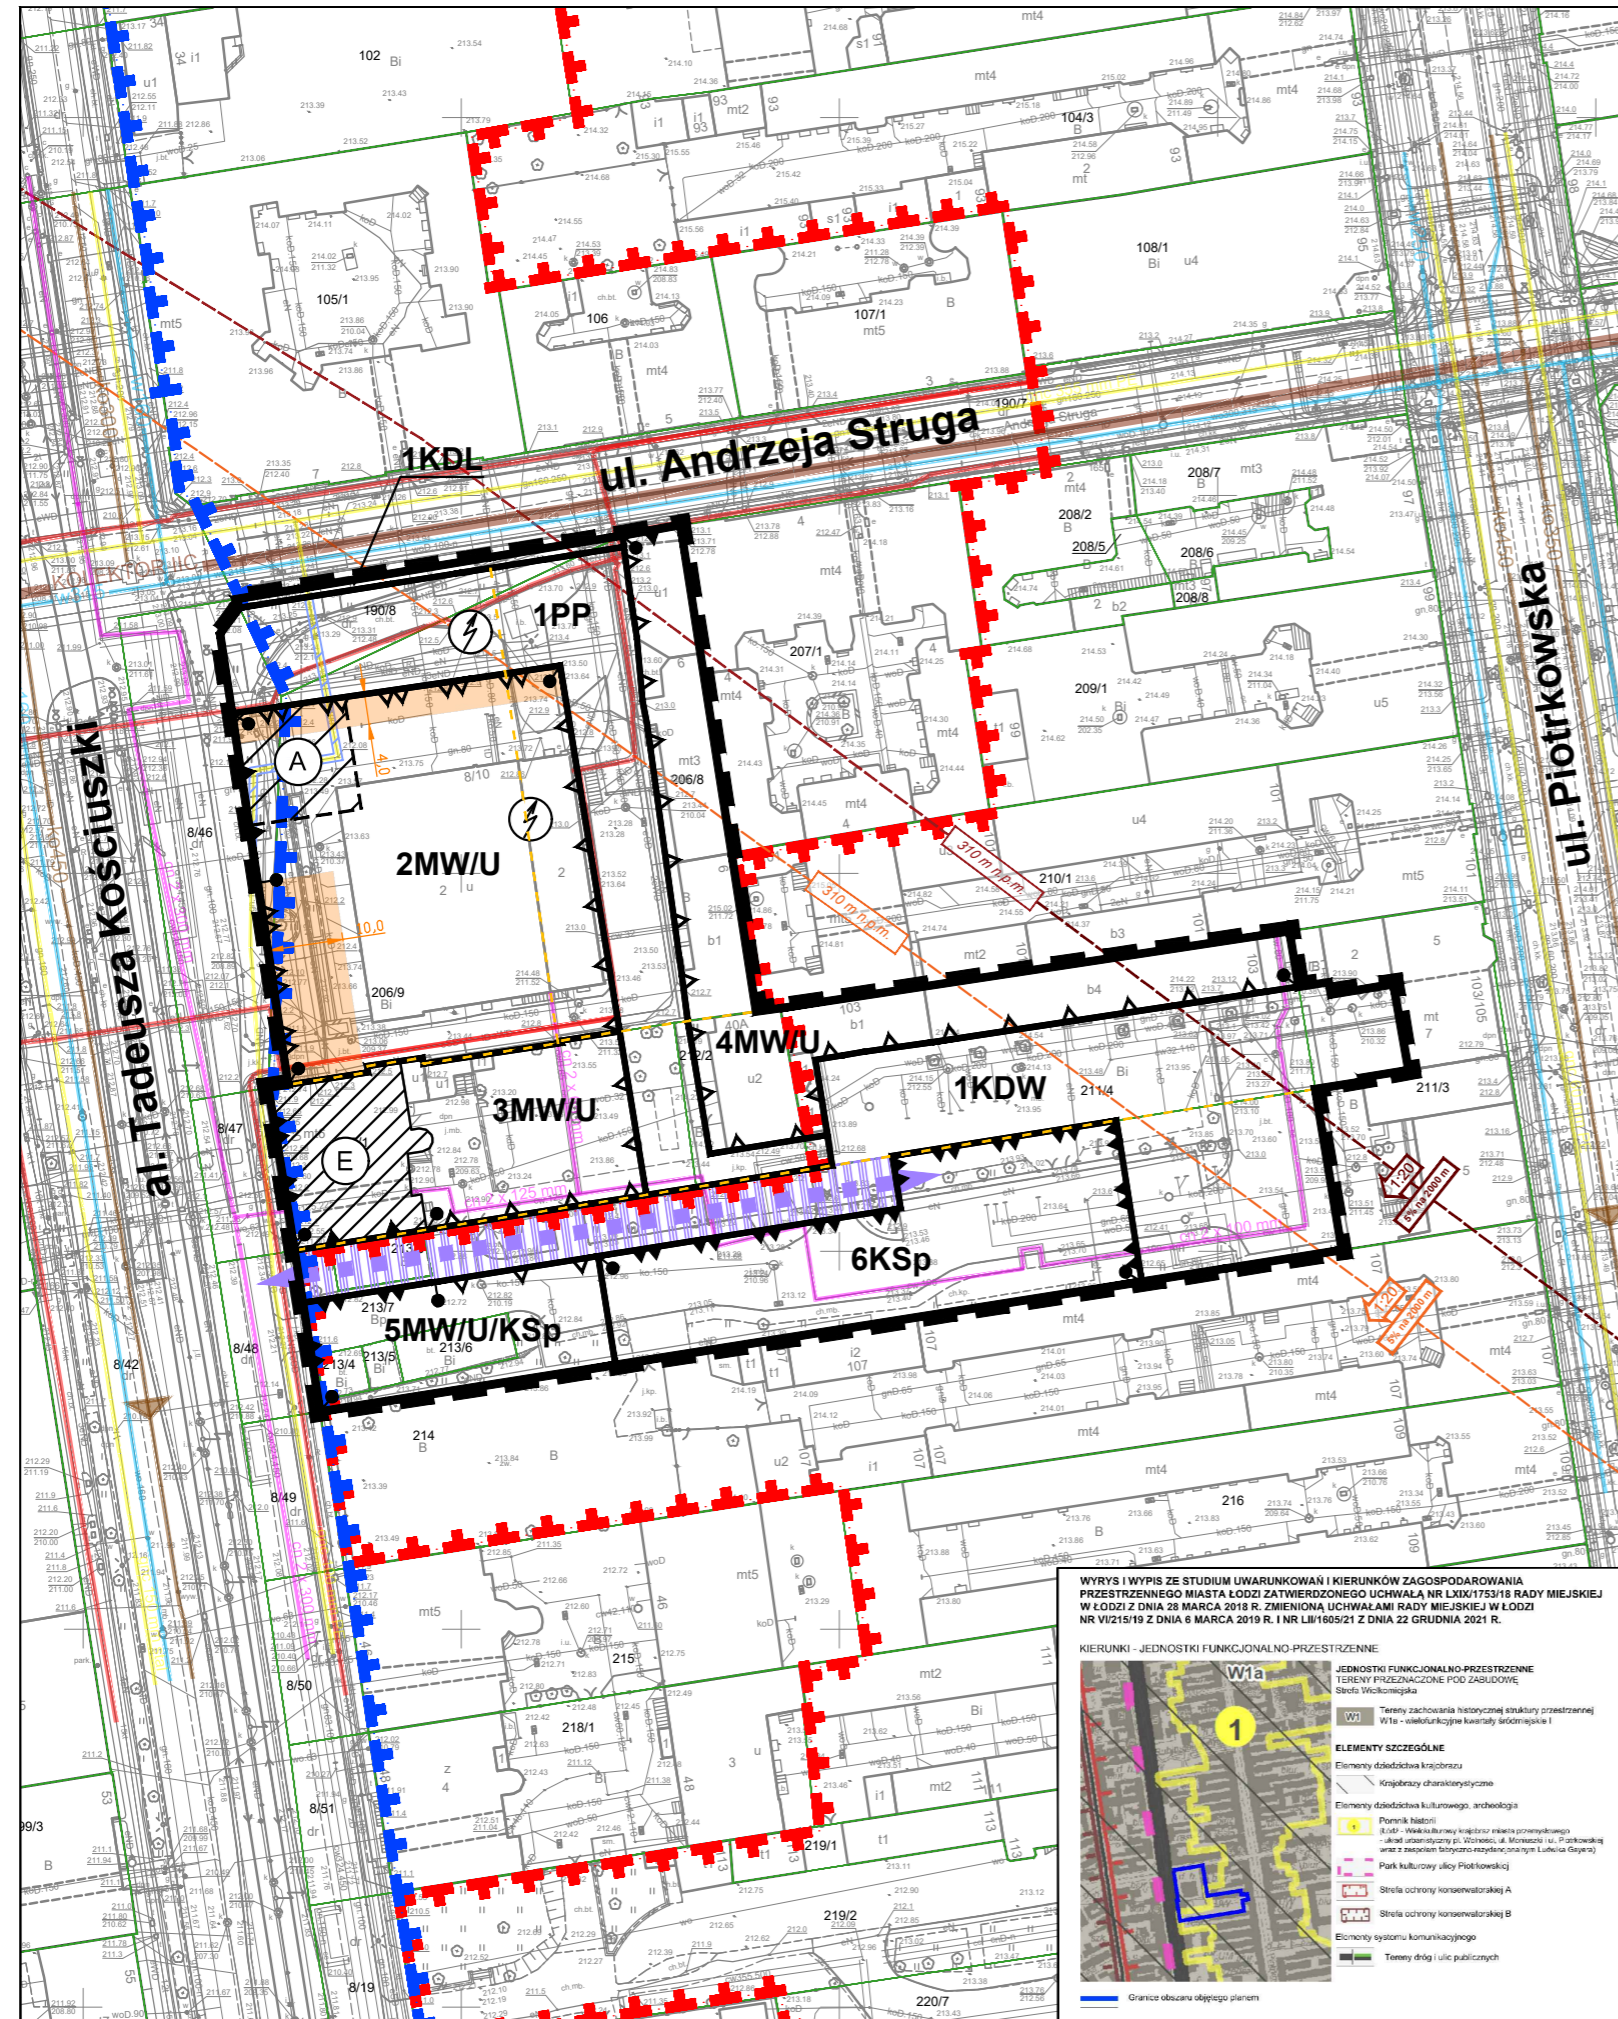

LEGENDA

USTALENIA OBOWIĄZUJĄCE

GRANICA OBSZARU OBJĘTEGO MIEJSCOWYM PLANEM ZAGOSPODAROWANIA PRZESTRZENNEGO

W ZAKRESIE KSZTAŁTOWANIA ZABUDOWY I ZAGOSPODAROWANIA TERENU

LINIA ROZGRANICZAJĄCA TERENY O RÓŻNYM PRZEZNACZENIU LUB RÓŻNYCH ZASADACH ZAGOSPODAROWANIA

LINIA ZABUDOWY NIEPRZEKRACZALNA

LINIA ZABUDOWY RÓWNOLEGŁEJ

STREFA DOPUSZCZALNEGO ODSUNIĘCIA ŚCIANY OD LINII ZABUDOWY RÓWNOLEGŁEJ

LINIA ZABUDOWY OBOWIĄZUJĄCA

LINIA ZABUDOWY PIERZEJOWEJ

MIEJSCE ZMIANY LUB KOŃCA LINII ZABUDOWY

STREFA NADWISZEŃ

WYNIKAJĄCE Z PRZEPISÓW ODREBNYCH Z ZAKRESU OCHRONY DZIEDZICTWA KULTUROWEGO

OBSZAR STANOWIĄCY ZABYTEK OBJĘTY OCHRONĄ PRZEZ UZNANIE GO ZA POMNIK HISTORII "ŁÓDŹ - WIELOKULTUROWY KRAJOBRAZ MIASTA PRZEMYSŁOWEGO"

OBSZAR STANOWIĄCY ZABYTEK OBJĘTY OCHRONĄ PRZEZ WPIS DO REJESTRU ZABYTKÓW NR A/48

ZABYTEK WPISANY DO GMINNEJ EWIDENCJI ZABYTKÓW

W ZAKRESIE SZCZEGÓLNYCH WARUNKÓW ZAGOSPODAROWANIA TERENÓW ORAZ OGRANICZEŃ W ICH UŻYTKOWANIU

STREFA KONTROLOWANA OD GAZOCIĄGÓW

POWIERZCHNIA OGRANICZAJĄCA PRZESZKODY WOKÓŁ PORTU LOTNICZEGO ŁÓDŹ IM. WŁADYSŁAWA REYMONTA ZGODNIE Z PLANEM GENERALNYM LOTNISKA

POWIERZCHNIA OGRANICZAJĄCA PRZESZKODY WOKÓŁ PORTU LOTNICZEGO ŁÓDŹ IM. WŁADYSŁAWA REYMONTA ZGODNIE Z DOKUMENTACJĄ REJESTRACYJNĄ LOTNISKA

NACHYLENIE POWIERZCHNI OGRANICZAJĄCEJ PRZESZKODY WOKÓŁ PORTU LOTNICZEGO ŁÓDŹ IM. WŁADYSŁAWA REYMONTA ZGODNIE Z PLANEM GENERALNYM LOTNISKA

NACHYLENIE POWIERZCHNI OGRANICZAJĄCEJ PRZESZKODY WOKÓŁ PORTU LOTNICZEGO ŁÓDŹ IM. WŁADYSŁAWA REYMONTA ZGODNIE Z DOKUMENTACJĄ REJESTRACYJNĄ LOTNISKA

W ZAKRESIE KATEGORII PRZEZNACZEŃ TERENÓW

NUMER PORZĄDKOWY TERENU

2MW/U — PODSTAWOWE PRZEZNACZENIE TERENU

TEREN ZABUDOWY MIESZKANIOWEJ WIELORODZINNEJ I USŁUGOWEJ

TEREN GARAŻY WIELOSTANOWISKOWYCH

TEREN ZABUDOWY MIESZKANIOWEJ WIELORODZINNEJ, USŁUGOWEJ I GARAŻY WIELOSTANOWISKOWYCH

TEREN PLACU PUBLICZNEGO

TEREN DROGI PUBLICZNEJ - ULICA LOKALNA

TEREN DROGI WEWNĘTRZNEJ

STREFA WYZNACZONA W RAMACH JEDNEGO TERENU RÓŻNIĄCĄ SIĘ USTALENIAMI WYSOKOŚCI ZABUDOWY

OZNACZENIA INFORMACYJNE

GRANICA DZIAŁKI EWIDENCYJNEJ

HISTORYCZNA GRANICA DZIAŁKI

ISTNIEJĄCA STACJA TRANSFORMATOROWA

ISTNIEJĄCY WODOCIĄG ROZDZIELCZY

ISTNIEJĄCY KOLEKTOR OGÓLNOŚPRAWNY

ISTNIEJĄCY KANAŁ OGÓLNOŚPRAWNY


ISTNIEJĄCY CIEPŁOCIĄG WODY GORĄCEJ

ISTNIEJĄCY GAZOCIĄG NISKIEGO CIŚNIENIA

ISTNIEJĄCY KABEL ENERGETYCZNY ŚREDNIEGO NAPIĘCIA

WYRYS I WPIS ZE STUDIUM UWARUNKOWAŃ I KIERUNKÓW ZAGOSPODAROWANIA PRZESTRZENNEGO MIASTA ŁODZI ZATWIERDZONEGO UCHWAŁĄ NR LXIX/1753/18 RADY MIEJSKIEJ W ŁODZI Z DNIA 28 MARCA 2018 R. ZMIENIONĄ UCHWAŁAMI RADY MIEJSKIEJ W ŁODZI NR VI/215/19 Z DNIA 6 MARCA 2019 R. I NR LVI/1605/21 Z DNIA 22 GRUDNIA 2021 R.

KIERUNKI - JEDNOSTKI FUNKCJONALNO-PRZESTRZENNE

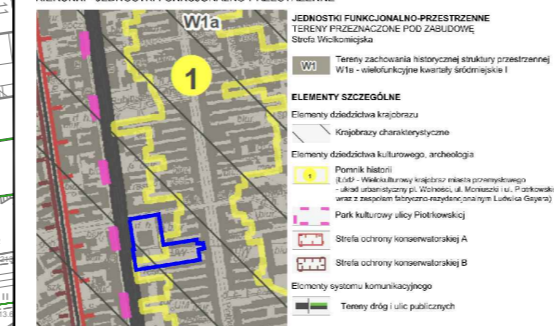

RYSunEK PLANU ZOSTAŁ SPORZĄDZONY NA KOPII MAPY ZASADNICZEJ OPATRZONEJ PODPISEM ELEKTRONICZNYM PRZEZ ZANETĘ KATARZYNĘ FITUCH Z ŁÓDZKIEGO OŚRODKA GEODEZJI W ŁODZI W DNIU 13.07.2021 R. PODPIS ZWERYFIKOWANO POZYTYWNE.

MIEJSKA PRACOWNIA URBANISTYCZNA W ŁODZI tel. (0-42) 628-75-00, (0-42) 628-75-01 tel./fax (0-42) 628-75-02	
MIEJSCOWY PLAN ZAGOSPODAROWANIA PRZESTRZENNEGO DLA CZĘŚCI OBSZARU MIASTA ŁÓDZI POŁOŻONEJ W REJONIE ALEI TADEUSZA KOŚCIUSZKI ORAZ ULIC ANDRZEJA STRUGA I PIOTRKOWSKIEJ	
ZESPÓŁ AUTORSKI:	
DYREKTOR MPU W ŁODZI:	mgr inż. arch. Magdalena Talar-Wisniewska
STRUKTURA PRZESTRZENNA (OBSZARNA SZCZEGÓLNOŚĆ) KULTUROWEGO:	mgr inż. Aleksandra Winerowicz-Kłapa mgr Jakub Obrzydowski
KOMUNIKACJA:	mgr inż. Marek Gruchala
WOD-KAN:	mgr inż. Monika Meckler
ENERGETYKA / TELEKOM.	inż. Marek Bubak
CD / GAZ:	inż. Marek Bubak
ŚRODOWISKO PRZYRODNICZE:	mgr inż. Anna Olczek-Wołowska
PRZEDMIOT RYSUNKU:	RYSunEK PLANU
Nr rys. 1	Łódź, czerwiec 2022 r.
0 10 20 30 40 50 m	