



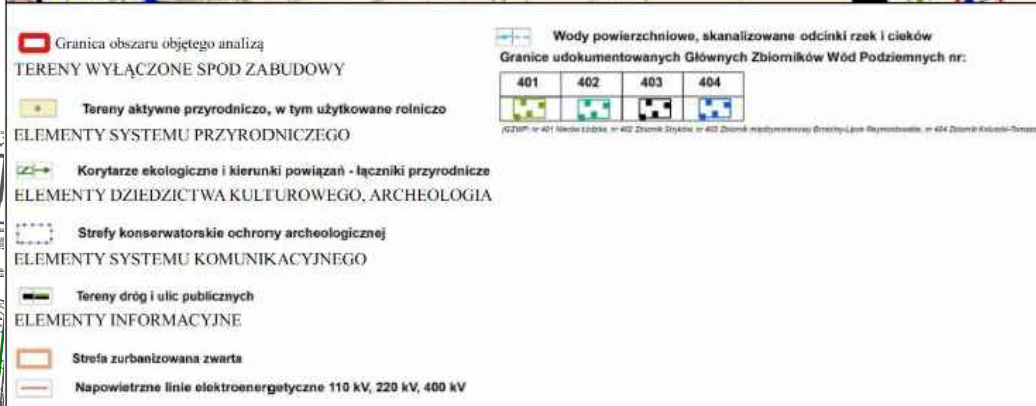

MIEJSCOWY PLAN ZAGOSPODAROWANIA PRZESTRZENNEGO DLA CZĘŚCI OBSZARU MIASTA ŁÓDZI
POŁOŻONEJ W REJONIE ULIC: HENRYKOWSKIEJ, ARNIKI I POMORSKIEJ

Załącznik Nr 1 do uchwały Nr LXXXVI/2604/24
Rady Miejskiej w Łodzi z dnia 17 stycznia 2024 r.

WYRYS I WYPIS ZE STUDIUM UWARUNKOWAŃ
I KIERUNKÓW ZAGOSPODAROWANIA PRZESTRZENNEGO MIASTA
ŁÓDZI ZATWIERDZONEGO UCHWAŁĄ NR LXIX/1753/18 RADY
MIEJSKIEJ W ŁÓDZI Z DNIA 28 MARCA 2018R. ZMIENIONEGO
UCHWAŁAMI NR VII/215/19 RADY MIEJSKIEJ W ŁÓDZI Z DNIA 6
MARCA 2019R, NR LII/1605/21 RADY MIEJSKIEJ W ŁÓDZI Z DNIA 22
GRUDNIA 2022R.

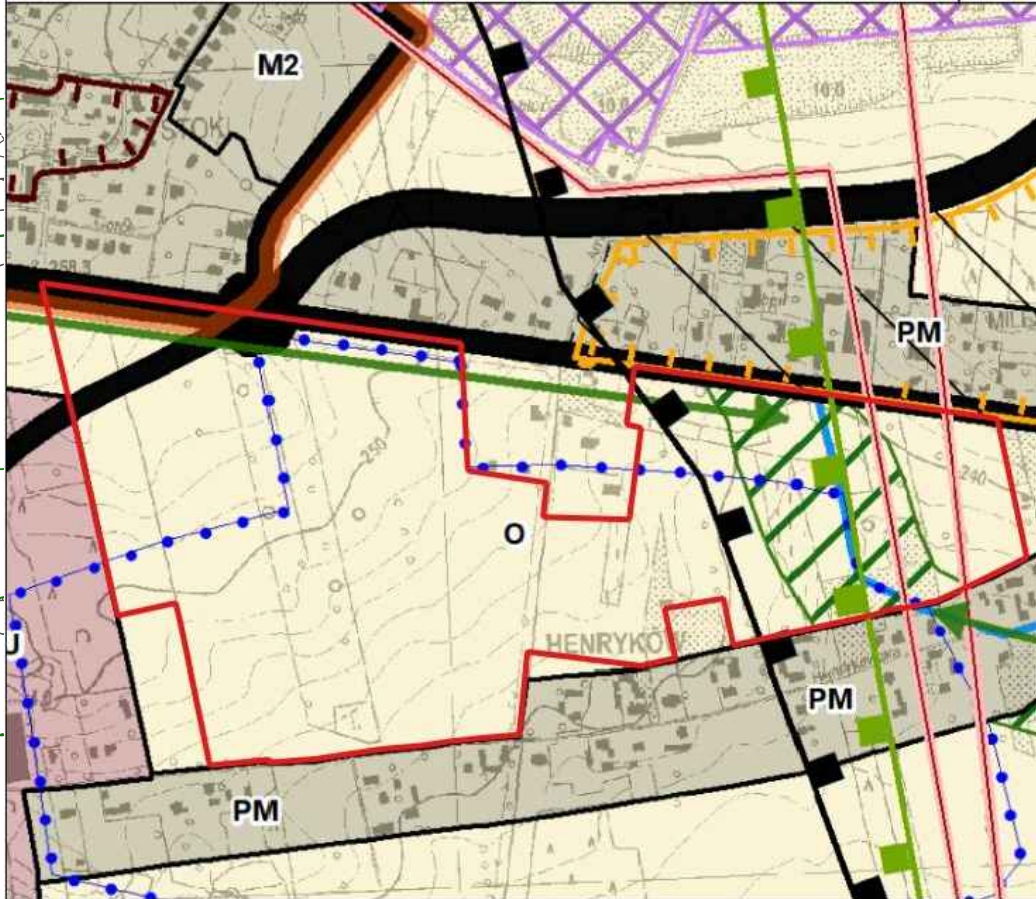

USTALENIA OBOWIĄZUJĄCE

- GRANICA OBSZARU OBJĘTEGO PLANEM
- LINIA ROZGRANICZAJĄCA TERENY O RÓŻNYM PRZEZNACZENIU LUB RÓŻNYCH ZASADACH ZAGOSPODAROWANIA
- TEREN ELEKTROWNI SŁONECZNEJ LUB ROLNICTWA Z ZAKAZEM ZABUDOWY LUB ZIELENI NATURALNEJ
- TEREN ROLNICTWA Z ZAKAZEM ZABUDOWY LUB ZIELENI NATURALNEJ
- TEREN KANALIZACJI
- TEREN DROGI GŁÓWNEJ
- TEREN DROGI ZBIORCZEJ
- TEREN KOMUNIKACJI DROGOWEJ WEWNĘTRZNEJ
- KORYTARZ EKOLOGICZNY
- STREFA OGRANICZEŃ W ZABUDOWIE
- STREFA OCHRONNA OD NAPIĘTRZNEJ LINII ELEKTROENERGETYCZNEJ

OZNACZENIA INFORMACYJNE

- GRANICE I NUMERY DZIAŁEK EWIDENCYJNYCH
- ISTNIEJĄCE WODOCIĄGI
- PROJEKTOWANE WODOCIĄGI
- PROJEKTOWANE KANAŁY DESZCZOWE
- PROJEKTOWANE KANAŁY SANITARNE - GRWITACYJNE
- PROJEKTOWANE KANAŁY SANITARNE - TŁOCZONE
- PROJEKTOWANA PRZEPOMPOWNIA ŚCIEKÓW
- ISTNIEJĄCE NAPIĘTRZNE LINIE ELEKTROENERGETYCZNE WYSOKIEGO NAPIĘCIA 110KV
- ISTNIEJĄCE NAPIĘTRZNE LINIE ELEKTRYCZNE ŚREDNIEGO NAPIĘCIA
- ISTNIEJĄCA TRAFOSTACJA
- ISTNIEJĄCE GAZOCIĄGI NISKIEGO CIŚNIENIA 110mm, 160mm, 200mm
- ISTNIEJĄCE GAZOCIĄGI ŚREDNIEGO CIŚNIENIA 160mm
- KIERUNEK POWIĄZANIA ELEMENTÓW SYSTEMU PRZYRODNICZEGO PRZYZ DROGĘ 1KDG (ŁĄCZNIK PRZYRODNICZY)
- POWIERZCHNIA PODEJŚCIA I WZNOSZENIA ZGODNA Z DOKUMENTACJĄ REJESTRACYJNĄ LOTNISKA
- POWIERZCHNIA PODEJŚCIA I WZNOSZENIA ZGODNA Z ZATWIERDZONYM PLANEM GENERALNYM LOTNISKA
- GRANICE TERENU INWESTYCJI WĘZŁA KOLEJOWEGO CPK
- GRANICA UDOKUMENTOWANEGO GŁÓWNEGO ZBIORNIKA WÓD PODZIEMNYCH 401 - NIECKA ŁÓDZKA
- GRANICA UDOKUMENTOWANEGO GŁÓWNEGO ZBIORNIKA WÓD PODZIEMNYCH 403 - ZBIORNIK MIĘDZYMORENOWY BRZEZINY - LIPCE REYMONTOWSKIE

Rysunek został sporządzony na kopii mapy zasadniczej opatrzonej podpisem elektronicznym przez Lidę Marię Wachowicz z Łódzkiego Ośrodka Geodezji w Łodzi w dniu 30.11.2022 r.
Podpis zweryfikowano pozytywnie.
Państwowy układ współrzędnych geodezyjnych 2000, PL-2000, strefa VI



MIEJSKA PRACOWNIA URBANISTYCZNA W ŁÓDZI
90 - 418 Łódź, al. Kościuszki 19,
tel. 42/ 628-75-00, fax 42/628-75-03

MIEJSCOWY PLAN ZAGOSPODAROWANIA PRZESTRZENNEGO DLA CZĘŚCI OBSZARU MIASTA
ŁÓDZI, POŁOŻONEJ W REJONIE ULIC: HENRYKOWSKIEJ, ARNIKI I POMORSKIEJ

ZESPÓŁ AUTORSKI:

DYREKTOR MPU W ŁÓDZI:	mgr inż. arch. Magdalena Talar - Wiśniewska
Z-CIA DYREKTORA MPU W ŁÓDZI, NADZÓR WERTYKALNY:	mgr inż. arch. Paulina Górka
GŁÓWNY PROJEKTANT:	mgr inż. arch. Dagmara Meksa
STRUKTURA PRZESTRZENNA I OCHRONA DZIEDZICTWA KULTUROWEGO:	mgr inż. arch. Dagmara Meksa mgr inż. Greta Świt
KOMUNIKACJA:	mgr inż. Marek Gruchala
WOD-KAN:	mgr inż. Monika Meckier
ENERGETYKA / TELEKOM. / CO / GAZ:	inż. Marek Bubiak
ŚRODOWISKO PRZYRODNICZE:	dr Izabela Durecka
PRZEDMIOT RYSUNKU:	RYSunek PLANU

Łódź, wrzesień 2023 r. skala 1:2000

