


MIEJSCOWY PLAN ZAGOSPODAROWANIA PRZESTRZENNEGO DLA CZĘŚCI OBSZARU MIASTA ŁODZI OBEJMUJĄCEJ DOLINĘ RZEKI SOKOŁÓWKI, POŁOŻONEJ W REJONIE ULIC WYCIECZKOWEJ I KLIMATYCZNEJ.

ZAŁĄCZNIK NR 1 DO UCHWAŁY NR XIII/318/25 RADY MIEJSKIEJ W ŁODZI Z DNIA 15 STYCZNIA 2025 R.

1:1000

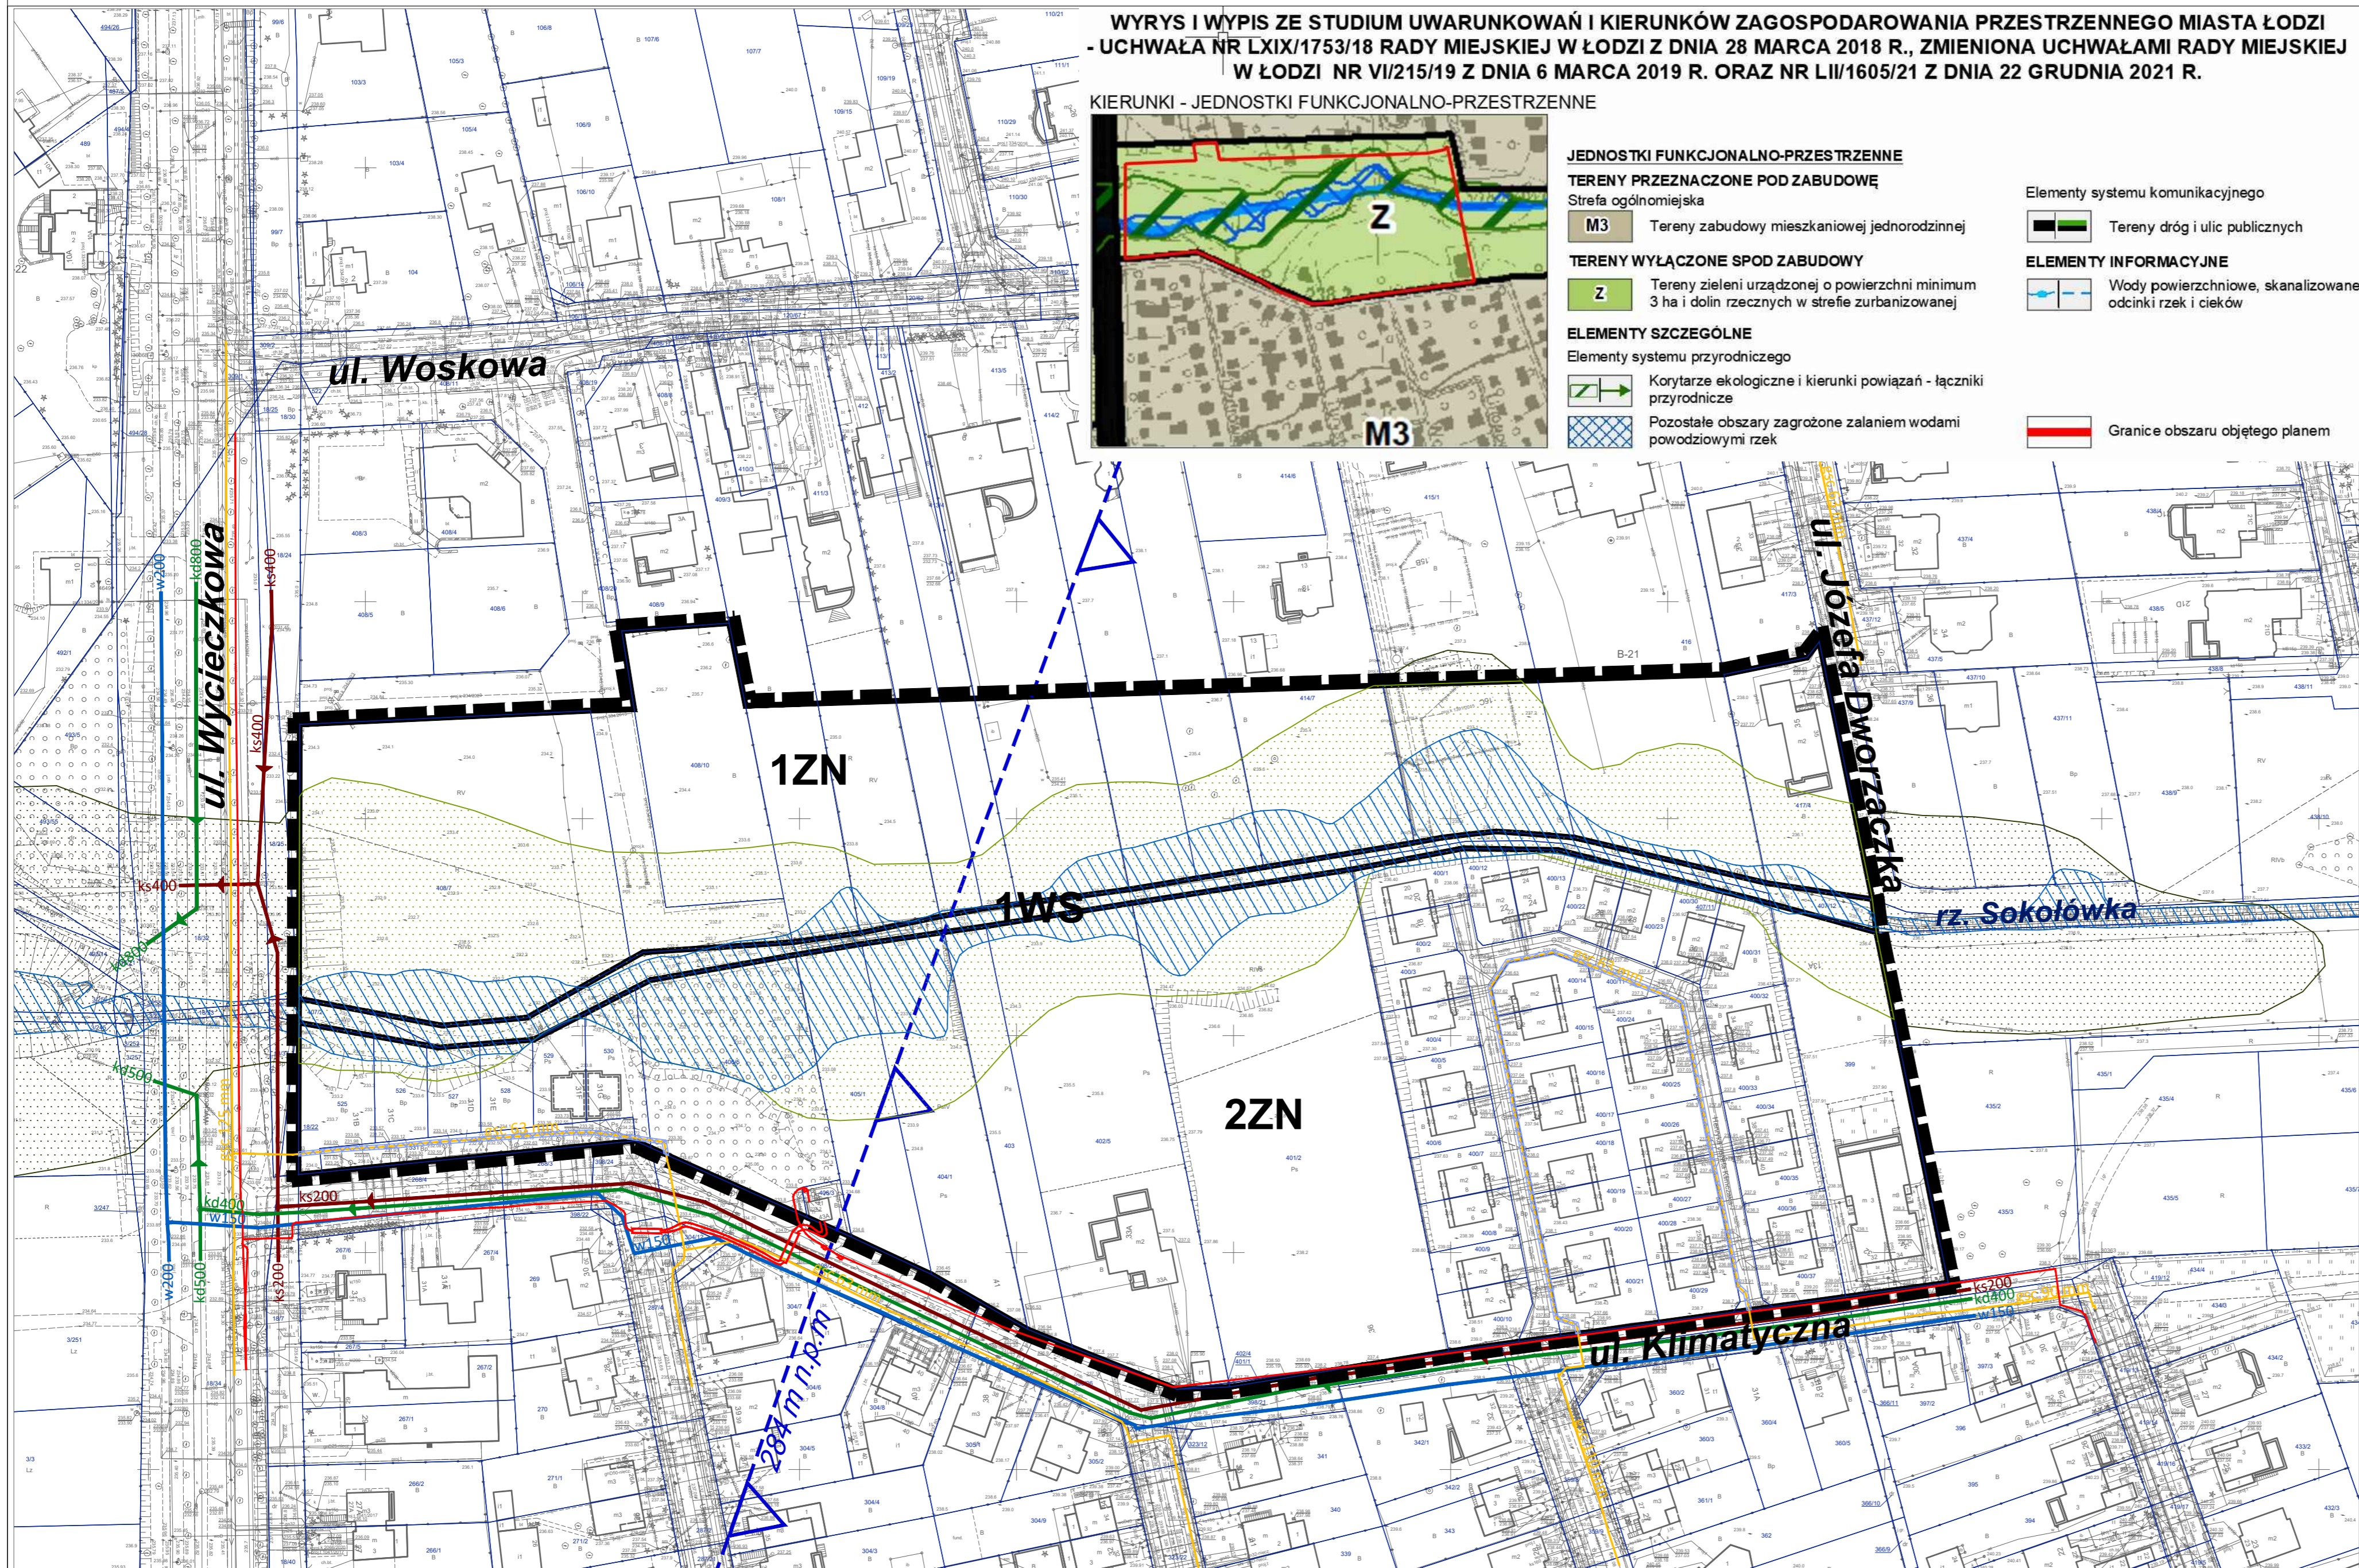

USTALENIA OBOWIĄZUJĄCE

- GRANICE OBSZARU OBJĘTEGO PLANEM
- LINIE ROZGRANICZAJĄCE TERENY O RÓŻNYM PRZEZNACZENIU LUB RÓŻNYCH ZASADACH ZAGOSPODAROWANIA
- ZN** TEREN ZIELENI NATURANEJ
- WS** TEREN WÓD POWIERZCHNIOWYCH
- KORYTARZ EKOLOGICZNY
- POWIERZCHNIA OGRANICZAJĄCA ZABUDOWĘ (BRA) OD LOTNICZYCH URZĄDZEŃ NAZIEMNYCH (LUN)
- STREFA KONTROLOWANA OD GAZOCIĄGU

OZNACZENIA INFORMACYJNE

- KORYTARZ EKOLOGICZNY POZA GRANICAMI OBSZARU PLANU
- OBSZAR ZAGROŻONY ZALANIEM WODAMI RZEKI SOKOŁÓWKI
- LINIA ELEKTROENERGETYCZNA KABLOWA 15KV
- GAZOCIĄG ŚREDNIEGO CIŚNIENIA
- WODOCIĄG
- KANAŁ DESZCZOWY
- KANAŁ SANITARNY

RYSUNEK PLANU ZOSTAŁ SPORZĄDZONY NA KOPII MAPY ZASADNICZEJ OPATRZONEJ
PODPISEM ELEKTRONICZNYM PRZEZ PANIĄ LIDIĘ MARIĘ WACHOWIEC Z ŁÓDZKIEGO
OSRODKA GEODEZJI W ŁODZI W DNIOU 27.03.2024.
PODPIS ZWERYFIKOWANO POZYTYWNE

Państwowy Układ Współrzędnych Geodezyjnych 2000, PL-2000, strefa VI

MPU MIEJSKA PRACOWNIA URBANISTYCZNA W ŁODZI
ŁÓDŹ 90 - 418 Łódź, al. Tadeusza Kościuszki 19 tel. (42) 628-75-00, (42) 680-75-01

MIEJSCOWY PLAN ZAGOSPODAROWANIA PRZESTRZENNEGO DLA CZĘŚCI OBSZARU
MIASTA ŁÓDZI OBEJMUJĄCEJ DOLINĘ RZEKI SOKOŁÓWKI, POŁOŻONEJ W REJONIE ULIC
WYCIECZKOWEJ I KLIMATYCZNEJ

ZESPÓŁ AUTORSKI:	
DYREKTOR MPU W ŁODZI:	mgr inż. arch. Magdalena Talar - Wiśniewska
ZASTĘPCA DYREKTORA:	mgr inż. arch. Paulina Górka
STRUKTURA PRZESTRZENNA:	mgr Aleksandra Kraszewska mgr Jakub Obrzydowski
ENERGIA, CO / GAZ:	mgr inż. Marek Bubiak
WOD-KAN:	mgr inż. Monika Meckier
OCHRONA ŚRODOWISKA:	dr Izabela Durecka

nr rys. 1 Łódź, grudzień 2024 r. skala 1:1000

