


MIEJSCOWY PLAN ZAGOSPODAROWANIA PRZESTRZENNEGO DLA CZĘŚCI OBSZARU MIASTA ŁODZI POŁOŻONEJ W REJONIE ULIC KRZYSZTOFA CEDRY I TRAKTOROWEJ

RYSUNEK PLANU

ZAŁĄCZNIK NR 1 DO UCHWAŁY NR XV/379/25
RADY MIEJSKIEJ W ŁODZI Z DNIA 12 MARCA 2025 R.

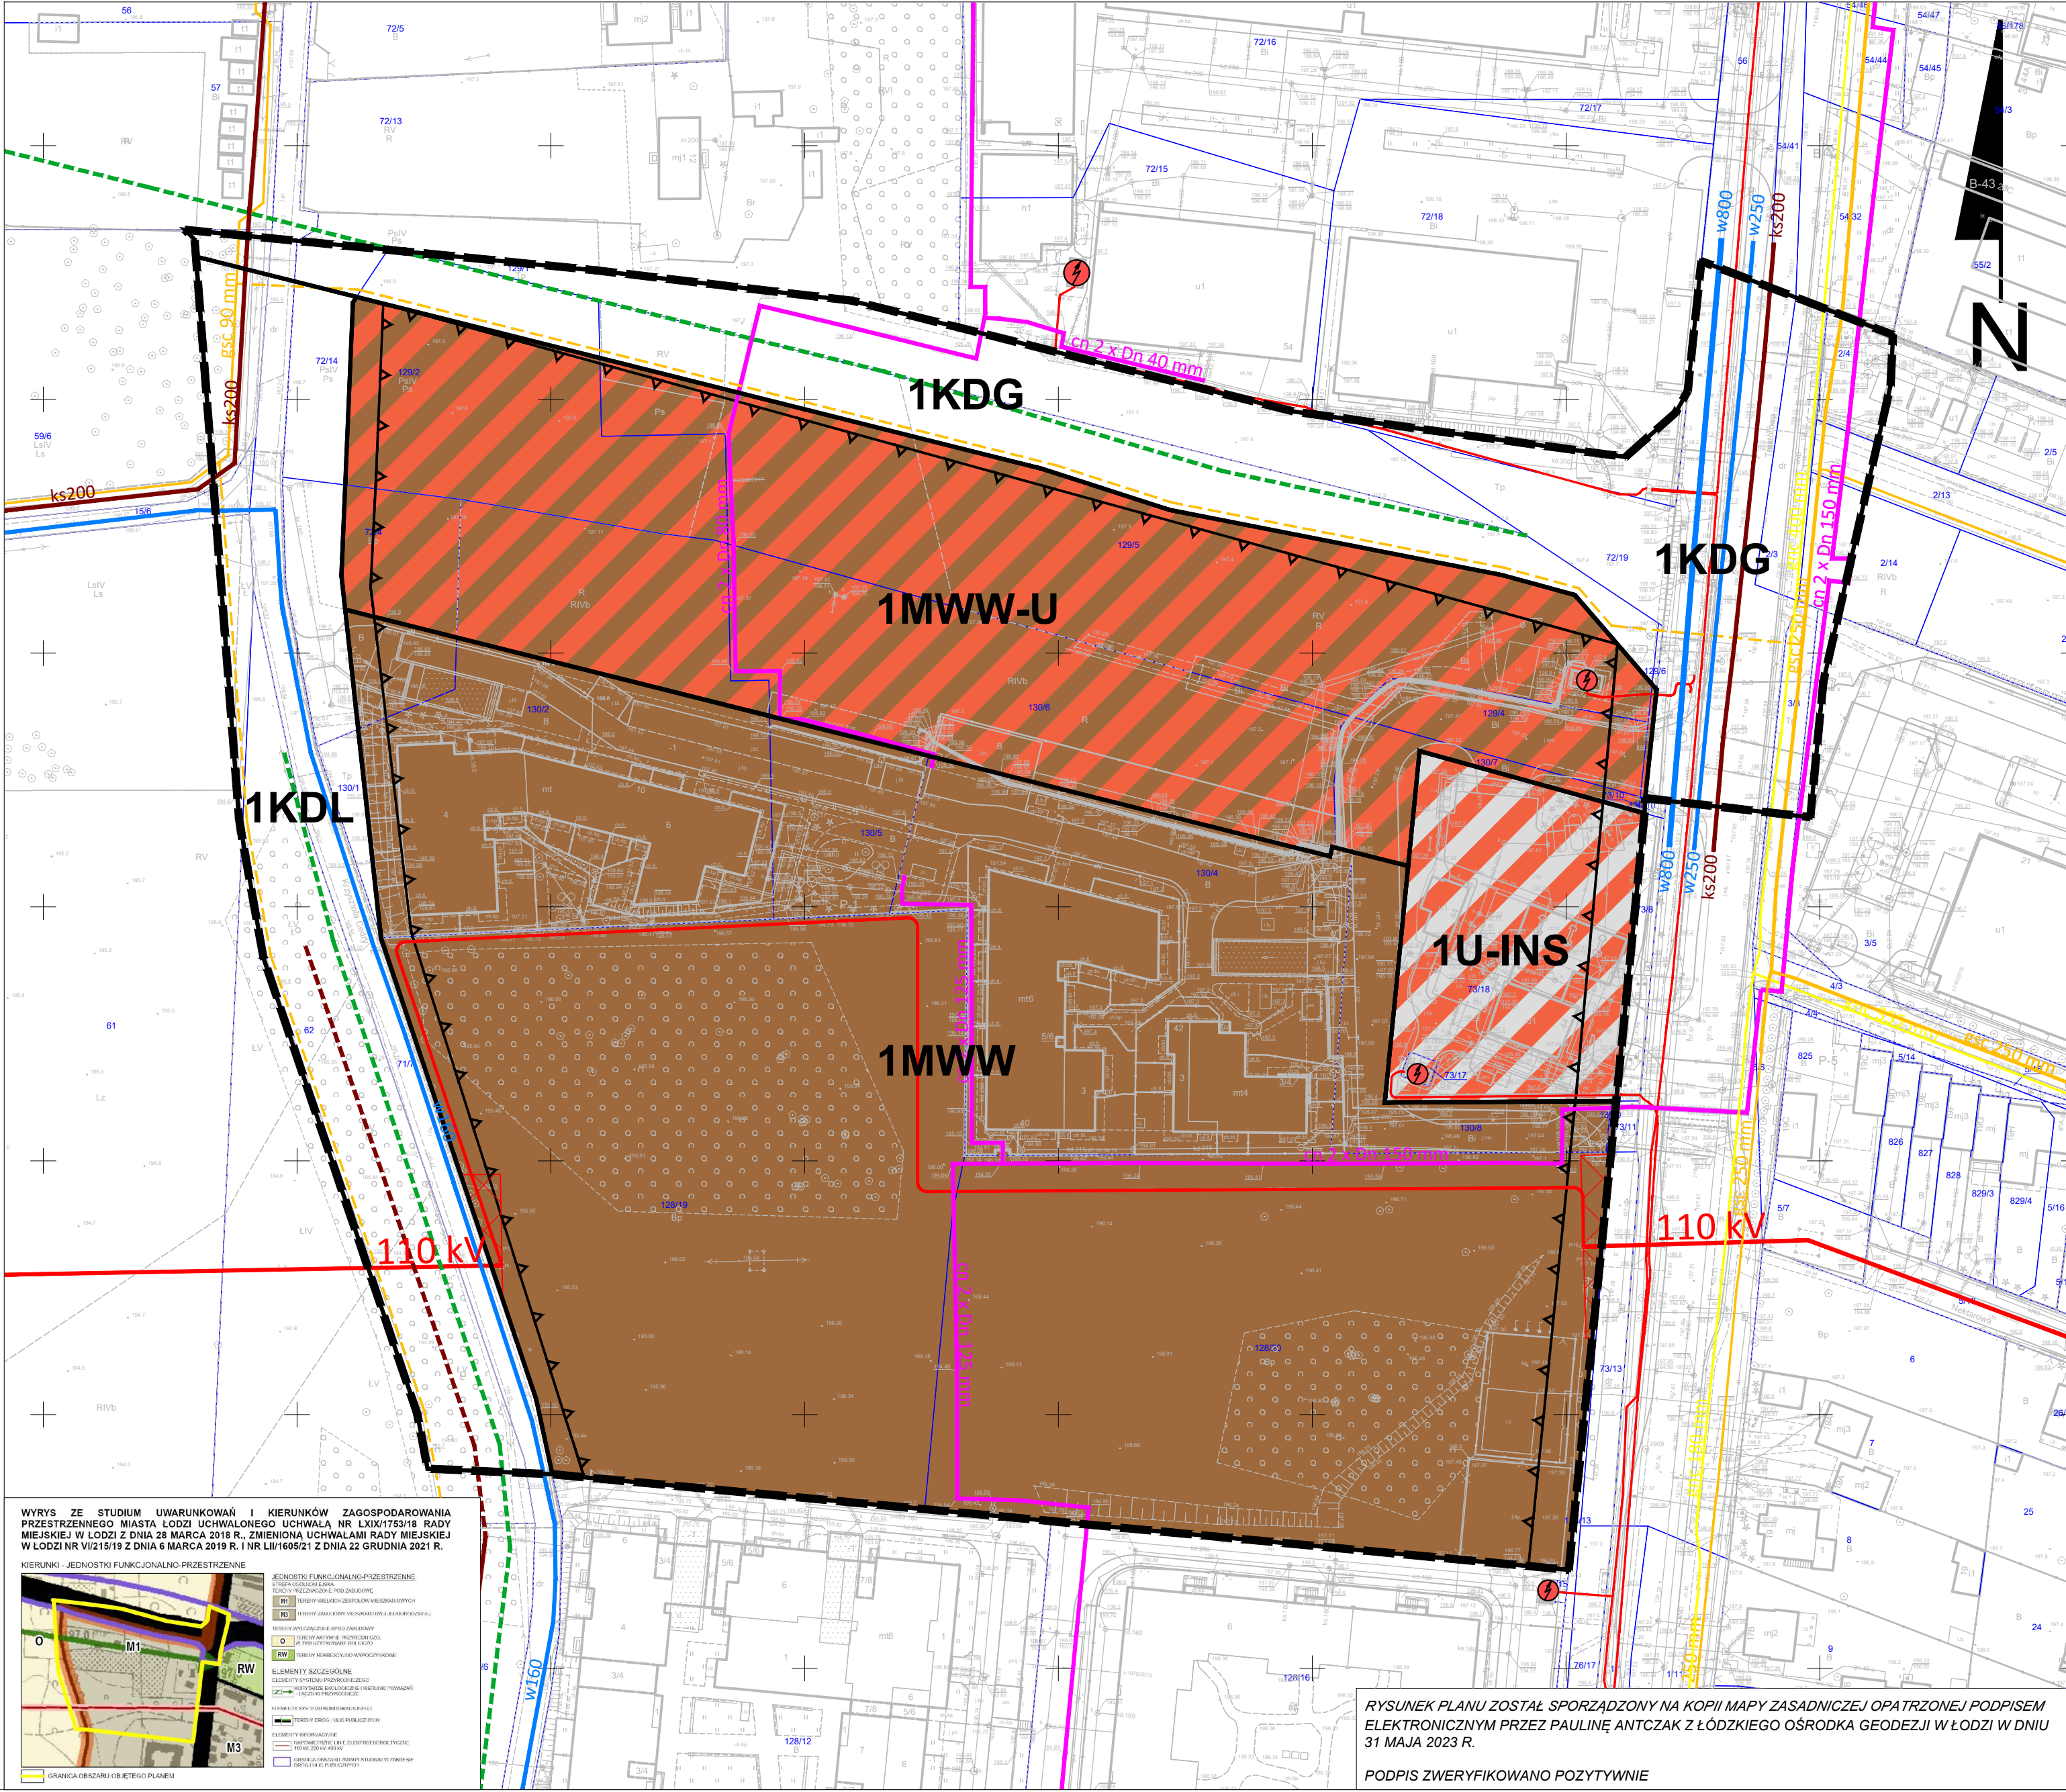

USTALENIA OBOWIĄZUJĄCE

GRANICA OBSZARU OBJĘTEGO MIEJSCOWYM PLANEM ZAGOSPODAROWANIA PRZESTRZENNEGO

W ZAKRESIE KSZTAŁTOWANIA ZABUDOWY I ZAGOSPODAROWANIA TERENU

LINIA ROZGRANICZAJĄCA TERENY O RÓŻNYM PRZEZNACZENIU LUB RÓŻNYCH ZASADACH ZAGOSPODAROWANIA

NIEPRZEKRACZALNA LINIA ZABUDOWY

W ZAKRESIE KATEGORII PRZEZNACZEŃ TERENÓW

- MWW TEREN ZABUDOWY MIESZKANIOWEJ WIELORODZINNEJ WOLNOSTOJĄCEJ
- MWW-U TEREN ZABUDOWY MIESZKANIOWEJ WIELORODZINNEJ WOLNOSTOJĄCEJ LUB USŁUG
- U-INS TEREN USŁUG LUB STACJI PALIW PŁYNNYCH
- KDG TEREN DROGI GŁÓWNEJ
- KDL TEREN DROGI LOKALNEJ

W ZAKRESIE SZCZEGÓLNYCH WARUNKÓW ZAGOSPODAROWANIA TERENÓW ORAZ OGRANICZEŃ W ICH UŻYTKOWANIU

STREFA OCHRONNA OD NAWIETRZNEJ LINII ELEKTROENERGETYCZNEJ

OZNACZENIA INFORMACYJNE


INFRASTRUKTURA TECHNICZNA

- gsc 110 mm ISTNIEJĄCY GAZOCIĄG NISKIEGO CIŚNIENIA
- gsc 100 mm ISTNIEJĄCY GAZOCIĄG ŚREDNIEGO CIŚNIENIA
- gsc 150 mm POSTULOWANY GAZOCIĄG ŚREDNIEGO CIŚNIENIA
- 15 kV ISTNIEJĄCA LINIA KABLOWA 15 kV
- 110 kV ISTNIEJĄCA LINIA KABLOWA 110 kV
- 110 kV ISTNIEJĄCA LINIA NAWIETRZNA 110 kV

- ISTNIEJĄCA TRAFOSTACJA
- cp 2x Dn 200 mm ISTNIEJĄCY CIEPŁOCIĄG
- w150 ISTNIEJĄCA SIĘĆ WODOCIĄGOWA
- ks200 ISTNIEJĄCA KANALIZACJA SANITARNA
- POSTULOWANA KANALIZACJA SANITARNA
- POSTULOWANA KANALIZACJA DESZCZOWA

CAŁY OBSZAR PLANU ZLOKALIZOWANY JEST W GRANICACH UDOKUMENTOWNEGO GŁÓWNEGO ZBIORNIKA WÓD PODZIEMNYCH NR 401 - NIECKA ŁÓDZKA

SKALA 1:1000

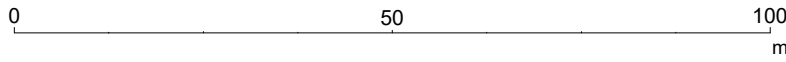

PAŃSTWOWY UKŁAD WSPÓŁRZĘDNYCH GEODEZYJNYCH 2000, PL-2000, STREFA 6



MIEJSKA PRACOWNIA URBANISTYCZNA W ŁÓDZI
90 - 418 Łódź, al. Tadeusza Kościuszki 19, tel. 42 628 7500, 42 628 7503


PRZEDMIOT RYSUNKU	Miejscowy plan zagospodarowania przestrzennego dla części obszaru miasta Łodzi położonej w rejonie ulic Krzysztofa Cedry i Traktorowej
DYREKTOR MPU W ŁÓDZI NADZÓR MERYTORYCZNY	mgr inż. arch. Magdalena Talar-Wiśniewska
ZASTĘPCA DYREKTORA MPU W ŁÓDZI NADZÓR MERYTORYCZNY	mgr inż. arch. Paulina Górska
ZESPÓŁ PROJEKTOWY UKŁAD FUNKCJONALNO PRZESTRZENNY	mgr Natalia Kwiatkowska, mgr Barbara Wysmyk-Lamprecht
KOMUNIKACJA	mgr inż. Michał Walczak
WODOCIĄGI, KANALIZACJA	mgr inż. Monika Meckier
ELEKTROENERGETYKA, CIEPŁOWNICTWO	inż. Marek Bubiak
GAZ	inż. Marek Bubiak

NR RYS. 1

Łódź, styczeń 2025 r.

skala 1:1000

WYRYS ZE STUDIUM UWARUNKOWAŃ I KIERUNKÓW ZAGOSPODAROWANIA PRZESTRZENNEGO MIASTA ŁÓDZI UCHWAŁONEGO UCHWAŁĄ NR LXIX/1753/18 RADY MIEJSKIEJ W ŁÓDZI Z DNIA 28 MARCA 2018 R., ZMIENIONĄ UCHWAŁAMI RADY MIEJSKIEJ W ŁÓDZI NR VI/215/19 Z DNIA 6 MARCA 2019 R. I NR LI/1605/21 Z DNIA 22 GRUDNIA 2021 R.

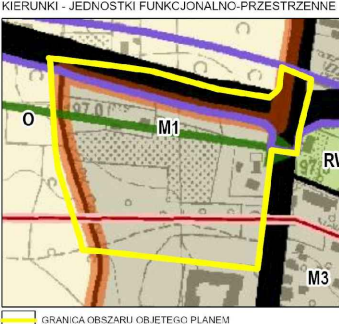

- KIERUNKI - JEDNOSTKI FUNKCJONALNO-PRZESTRZENNE
- M1
 - M2
 - <