



MIEJSCOWY PLAN ZAGOSPODAROWANIA PRZESTRZENNEGO DLA CZĘŚCI OBSZARU MIASTA ŁODZI
OBEJMUJĄCEJ DOLINĘ RZeki ŁÓDKI, POŁOŻONEJ W REJONIE ULIC: JAROWEJ, STRYKOWSKIEJ I BESKIDZKIEJ
RYSUNEK PLANU ZAŁĄCZNIK NR 1 DO UCHWAŁY NR XVII/461/25
RADY MIEJSKIEJ W ŁODZI Z DNIA 21 MAJA 2025 R.

1:2000

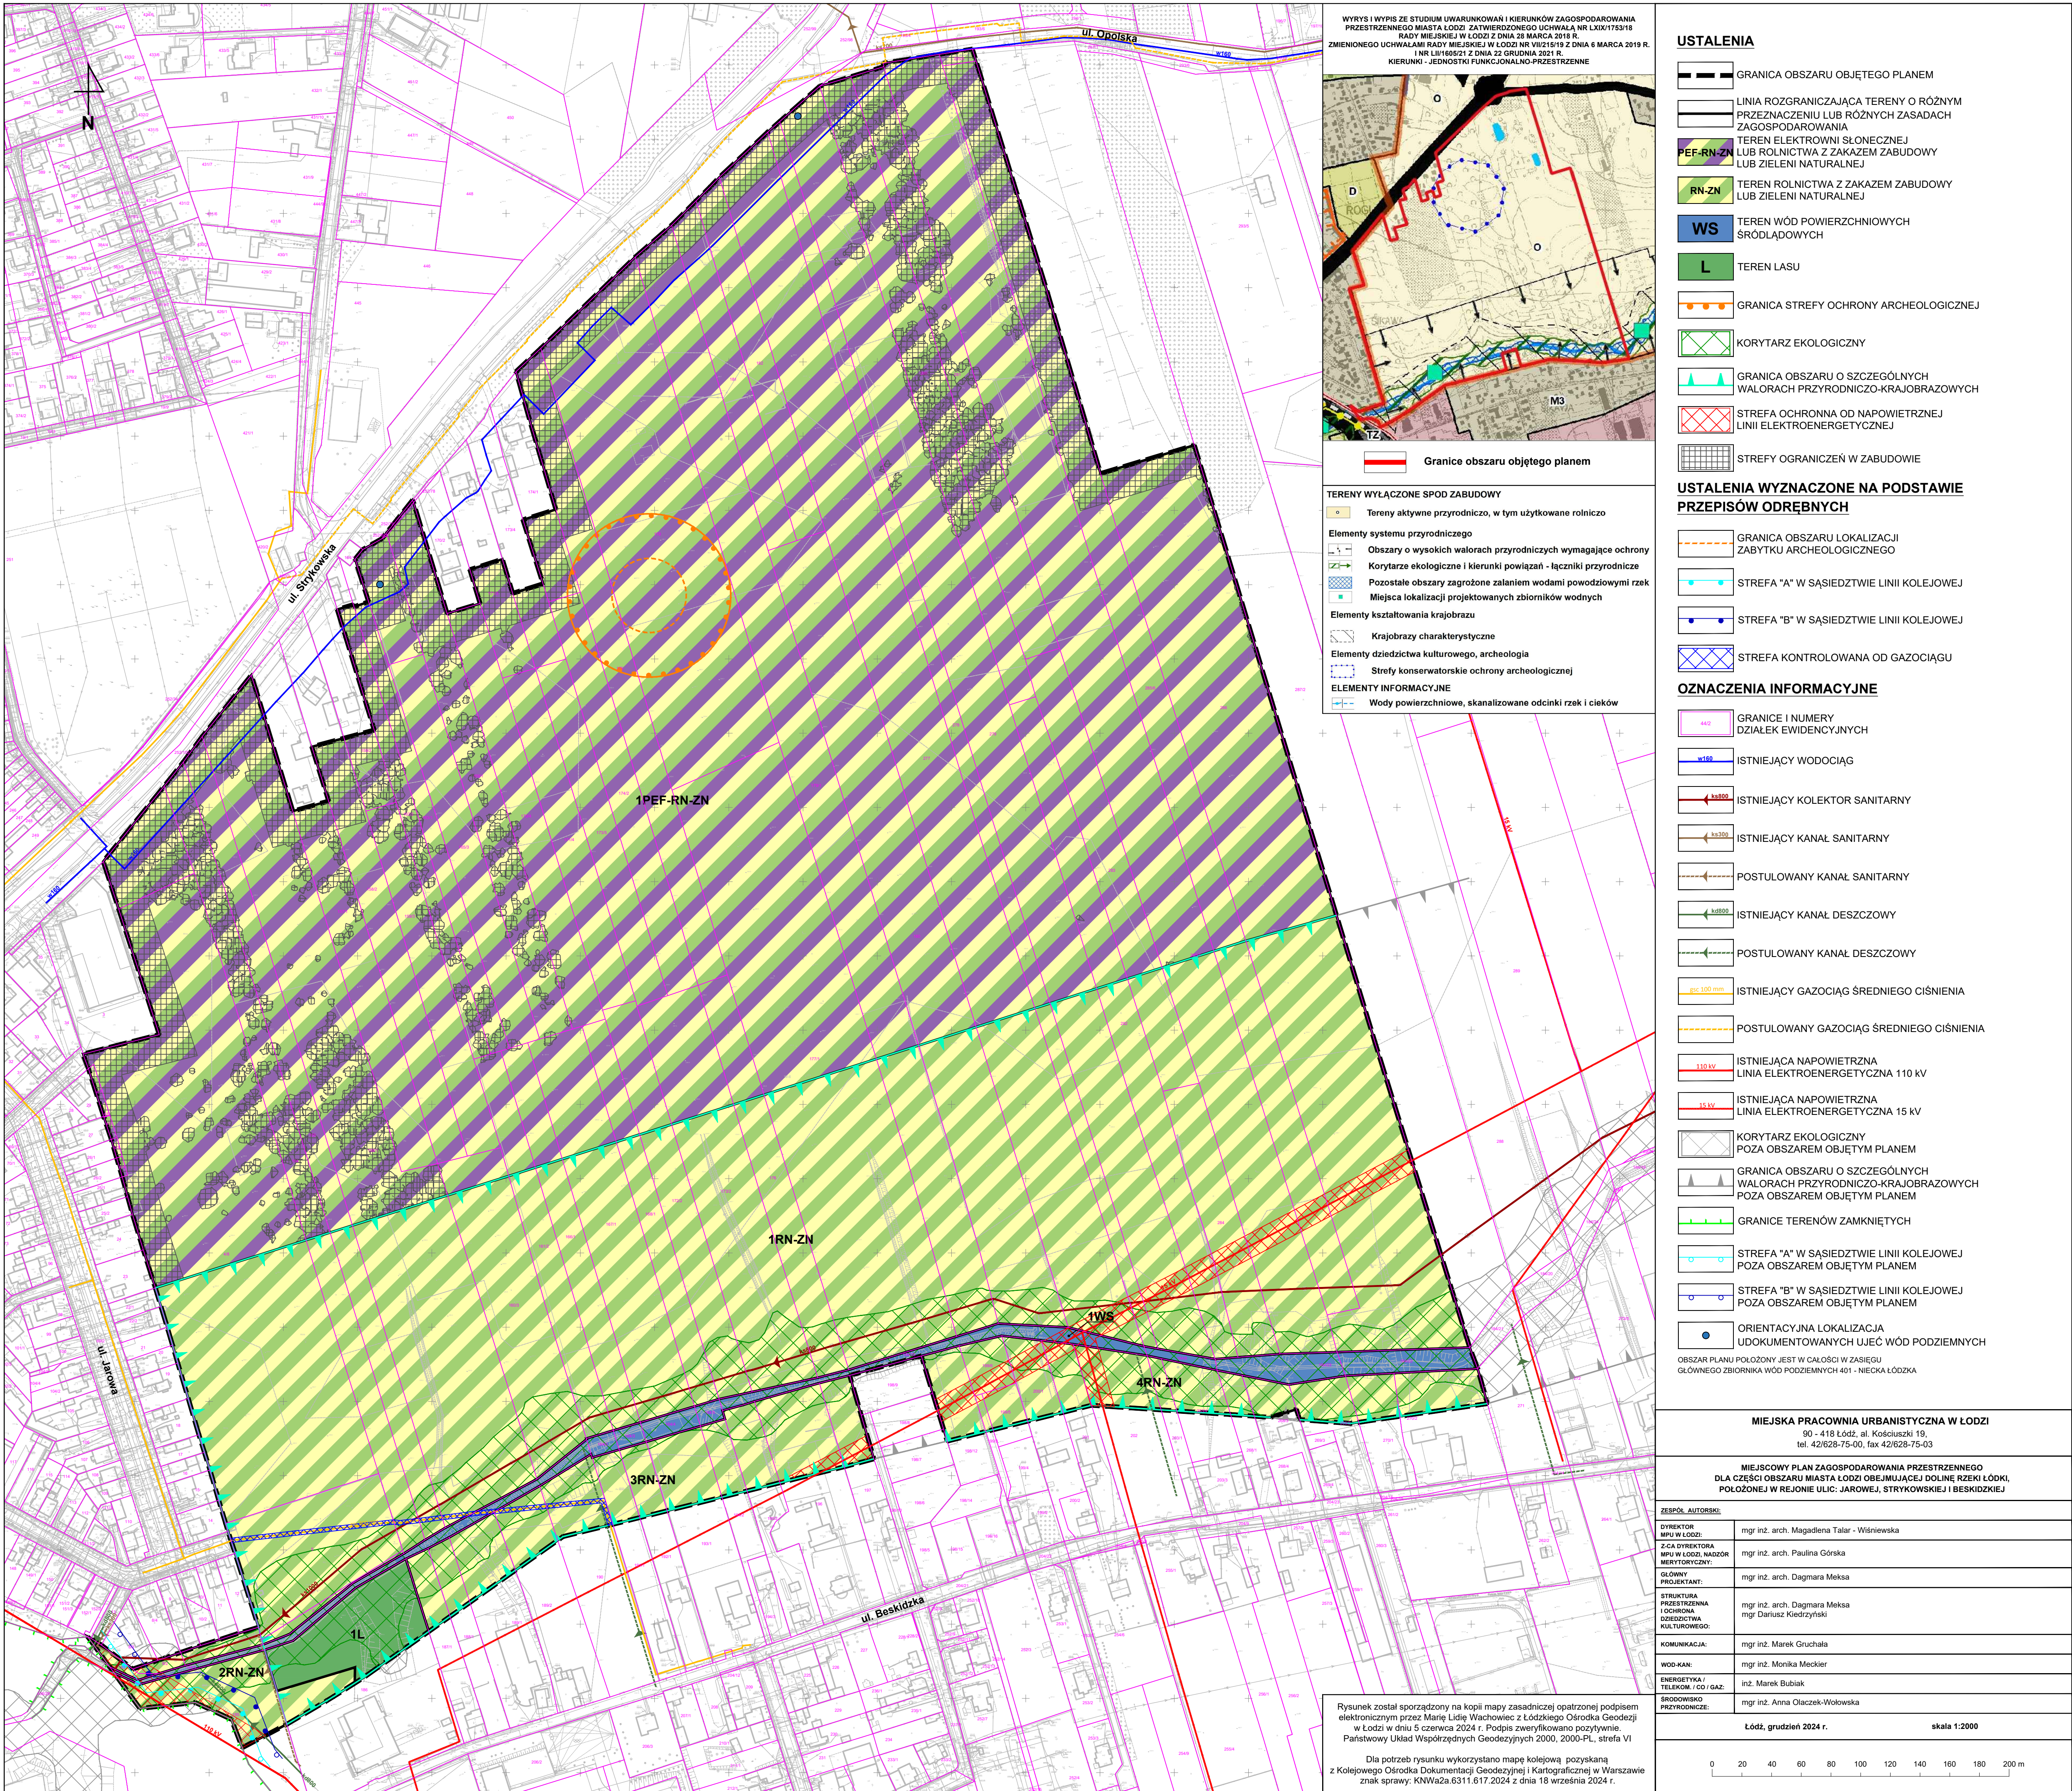

WYRYS I WYPIS ZE STUDIUM UWARUNKOWAŃ I KIERUNKÓW ZAGOSPODAROWANIA PRZESTRZENNEGO MIASTA ŁÓDZI ZATWIERDZONEGO UCHWAŁĄ NR LXIII/1753/18 RADY MIEJSKIEJ W ŁODZI Z DNIA 28 MARCA 2018 R. ZMIENIONEGO UCHWAŁAMI RADY MIEJSKIEJ W ŁODZI NR VII/219/19 Z DNIA 6 MARCA 2019 R. I NR LIH/662/21 Z DNIA 22 GRUDNIA 2021 R. KIERUNKI - JEDNOSTKI FUNKCJONALNO-PRZESTRZENNE

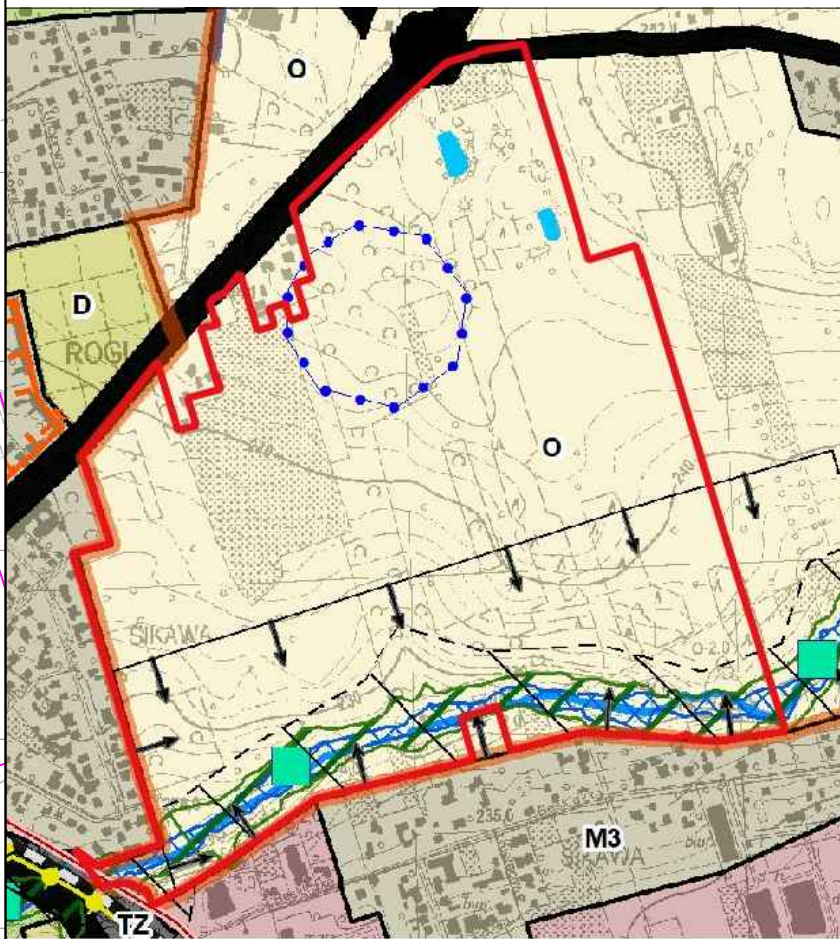

- Granice obszaru objętego planem
- TERENY WYŁĄCZONE SPOD ZABUDOWY
- Tereny aktywne przyrodniczo, w tym użytkowane rolniczo
- Elementy systemu przyrodniczego
- Obszary o wysokich walorach przyrodniczych wymagające ochrony
 - Korytarze ekologiczne i kierunki powiązań - łączniki przyrodnicze
 - Pozostałe obszary zagrożone zalaniem wodami powodziowymi rzek
 - Miejsca lokalizacji projektowanych zbiorników wodnych
- Elementy kształtowania krajobrazu
- Krajobrazy charakterystyczne
- Elementy dziedzictwa kulturowego, archeologia
- Strefy konserwatorskie ochrony archeologicznej
- ELEMENTY INFORMACYJNE
- Wody powierzchniowe, skanalizowane odcinki rzek i cieków

USTALENIA

- GRANICA OBSZARU OBJĘTEGO PLANEM
- LINIA ROZGRANICZAJĄCA TERENY O RÓŻNYM PRZEZNACZENIU LUB RÓŻNYCH ZASADACH ZAGOSPODAROWANIA
- TEREN ELEKTROWNI SŁONECZNEJ LUB ROLNICTWA Z ZAKAZEM ZABUDOWY LUB ZIELENI NATURALNEJ
- TEREN ROLNICTWA Z ZAKAZEM ZABUDOWY LUB ZIELENI NATURALNEJ
- TEREN WÓD POWIERZCHNIOWYCH ŚRÓDLĄDOWYCH
- TEREN LASU
- GRANICA STREFY OCHRONY ARCHEOLOGICZNEJ
- KORYTARZ EKOLOGICZNY
- GRANICA OBSZARU O SZCZEGÓLNYCH WALORACH PRZYRODNICZO-KRAJOBRAZOWYCH
- STREFA OCHRONNA OD NAPIĘTOWEJ LINII ELEKTROENERGETYCZNEJ
- STREFY OGRANICZEN W ZABUDOWIE

USTALENIA WYZNACZONE NA PODSTAWIE PRZEPISÓW ODREBNYCH

- GRANICA OBSZARU LOKALIZACJI ZABYTKU ARCHEOLOGICZNEGO
- STREFA "A" W SĄSIEDZTWIE LINII KOLEJOWEJ
- STREFA "B" W SĄSIEDZTWIE LINII KOLEJOWEJ
- STREFA KONTROLOWANA OD GAZOCIĄGU

OZNACZENIA INFORMACYJNE

- GRANICE I NUMERY DZIAŁEK EWIDENCYJNYCH
- ISTNIEJĄCY WODOCIĄG
- ISTNIEJĄCY KOLEKTOR SANITARNY
- ISTNIEJĄCY KANAŁ SANITARNY
- POSTULOWANY KANAŁ SANITARNY
- ISTNIEJĄCY KANAŁ DESZCZOWY
- POSTULOWANY KANAŁ DESZCZOWY
- ISTNIEJĄCY GAZOCIĄG ŚREDNIEGO CIŚNIENIA
- POSTULOWANY GAZOCIĄG ŚREDNIEGO CIŚNIENIA
- ISTNIEJĄCA NAPIĘTOWA LINIA ELEKTROENERGETYCZNA 110 kV
- ISTNIEJĄCA NAPIĘTOWA LINIA ELEKTROENERGETYCZNA 15 kV
- KORYTARZ EKOLOGICZNY POZA OBSZAREM OBJĘTYM PLANEM
- GRANICA OBSZARU O SZCZEGÓLNYCH WALORACH PRZYRODNICZO-KRAJOBRAZOWYCH POZA OBSZAREM OBJĘTYM PLANEM
- GRANICE TERENÓW ZAMKNIĘTYCH
- STREFA "A" W SĄSIEDZTWIE LINII KOLEJOWEJ POZA OBSZAREM OBJĘTYM PLANEM
- STREFA "B" W SĄSIEDZTWIE LINII KOLEJOWEJ POZA OBSZAREM OBJĘTYM PLANEM
- ORIENTACYJNA LOKALIZACJA UDOKUMENTOWANYCH UJEĆ WÓD PODZIEMNYCH

OBSZAR PLANU POŁOŻONY JEST W CAŁOŚCI W ZASIĘGU GŁÓWNEGO ZBIORNIKA WÓD PODZIEMNYCH 401 - NIECKA ŁÓDZKA

MIEJSKA PRACOWNIA URBANISTYCZNA W ŁODZI


90 - 418 Łódź, al. Kościuszki 19, tel. 42/628-75-00, fax 42/628-75-03

MIEJSCOWY PLAN ZAGOSPODAROWANIA PRZESTRZENNEGO DLA CZĘŚCI OBSZARU MIASTA ŁÓDZI OBEJMUJĄCEJ DOLINĘ RZeki ŁÓDKI, POŁOŻONEJ W REJONIE ULIC: JAROWEJ, STRYKOWSKIEJ I BESKIDZKIEJ

ZESPÓŁ AUTORÓW:	
DYREKTOR MPW W ŁODZI:	mgr inż. arch. Magdalena Talar - Wiśniewska
Z-CIA DYREKTORA MPW W ŁODZI, NADZÓR MERYTORYCZNY:	mgr inż. arch. Paulina Górka
GŁÓWNY PROJEKTANT:	mgr inż. arch. Dagmara Meksa
STRUKTURA PRZESTRZENNA I OCHRONA DZIEDZICTWA KULTUROWEGO:	mgr inż. arch. Dagmara Meksa mgr Dariusz Kiedrzyński
KOMUNIKACJA:	mgr inż. Marek Gruchala
WOD-KAN:	mgr inż. Monika Meckler
ENERGETYKA I TELEKOM. / CO I GAZ:	inż. Marek Bubiak
ŚRODOWISKO PRZYRODNICZE:	mgr inż. Anna Olczek-Wołowska

Łódź, grudzień 2024 r.

skala 1:2000

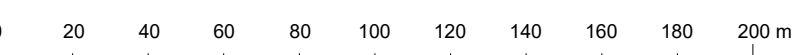

Rysunek został sporządzony na kopii mapy zasadniczej opatrzonej podpisem elektronicznym przez Marię Lidę Waschowiec z Łódzkiego Ośrodka Geodezji w Łodzi w dniu 5 czerwca 2024 r. Podpis zweryfikowano pozytywnie. Państwowy Układ Współrzędnych Geodezyjnych 2000, 2000-PL, strefa VI

Dla potrzeb rysunku wykorzystano mapę kolejową, pozyskaną z Kolejowego Ośrodka Dokumentacji Geodezyjnej i Kartograficznej w Warszawie znak sprawy: KNWa2a.6311.617.2024 z dnia 18 września 2024 r.