


MIEJSCOWY PLAN ZAGOSPODAROWANIA PRZESTRZENNEGO DLA CZĘŚCI OBSZARU MIASTA ŁODZI
OBEJMUJĄCEJ DOLINĘ RZECI ŁÓDKI, POŁOŻONEJ W REJONIE ULIC OPOLSKIEJ I BESKIDZKIEJ

RYSUNEK PLANU ZAŁĄCZNIK NR 1 DO UCHWAŁY NR XVII/462/25
RADY MIEJSKIEJ W ŁODZI Z DNIA 21 MAJA 2025 R.

1:2000

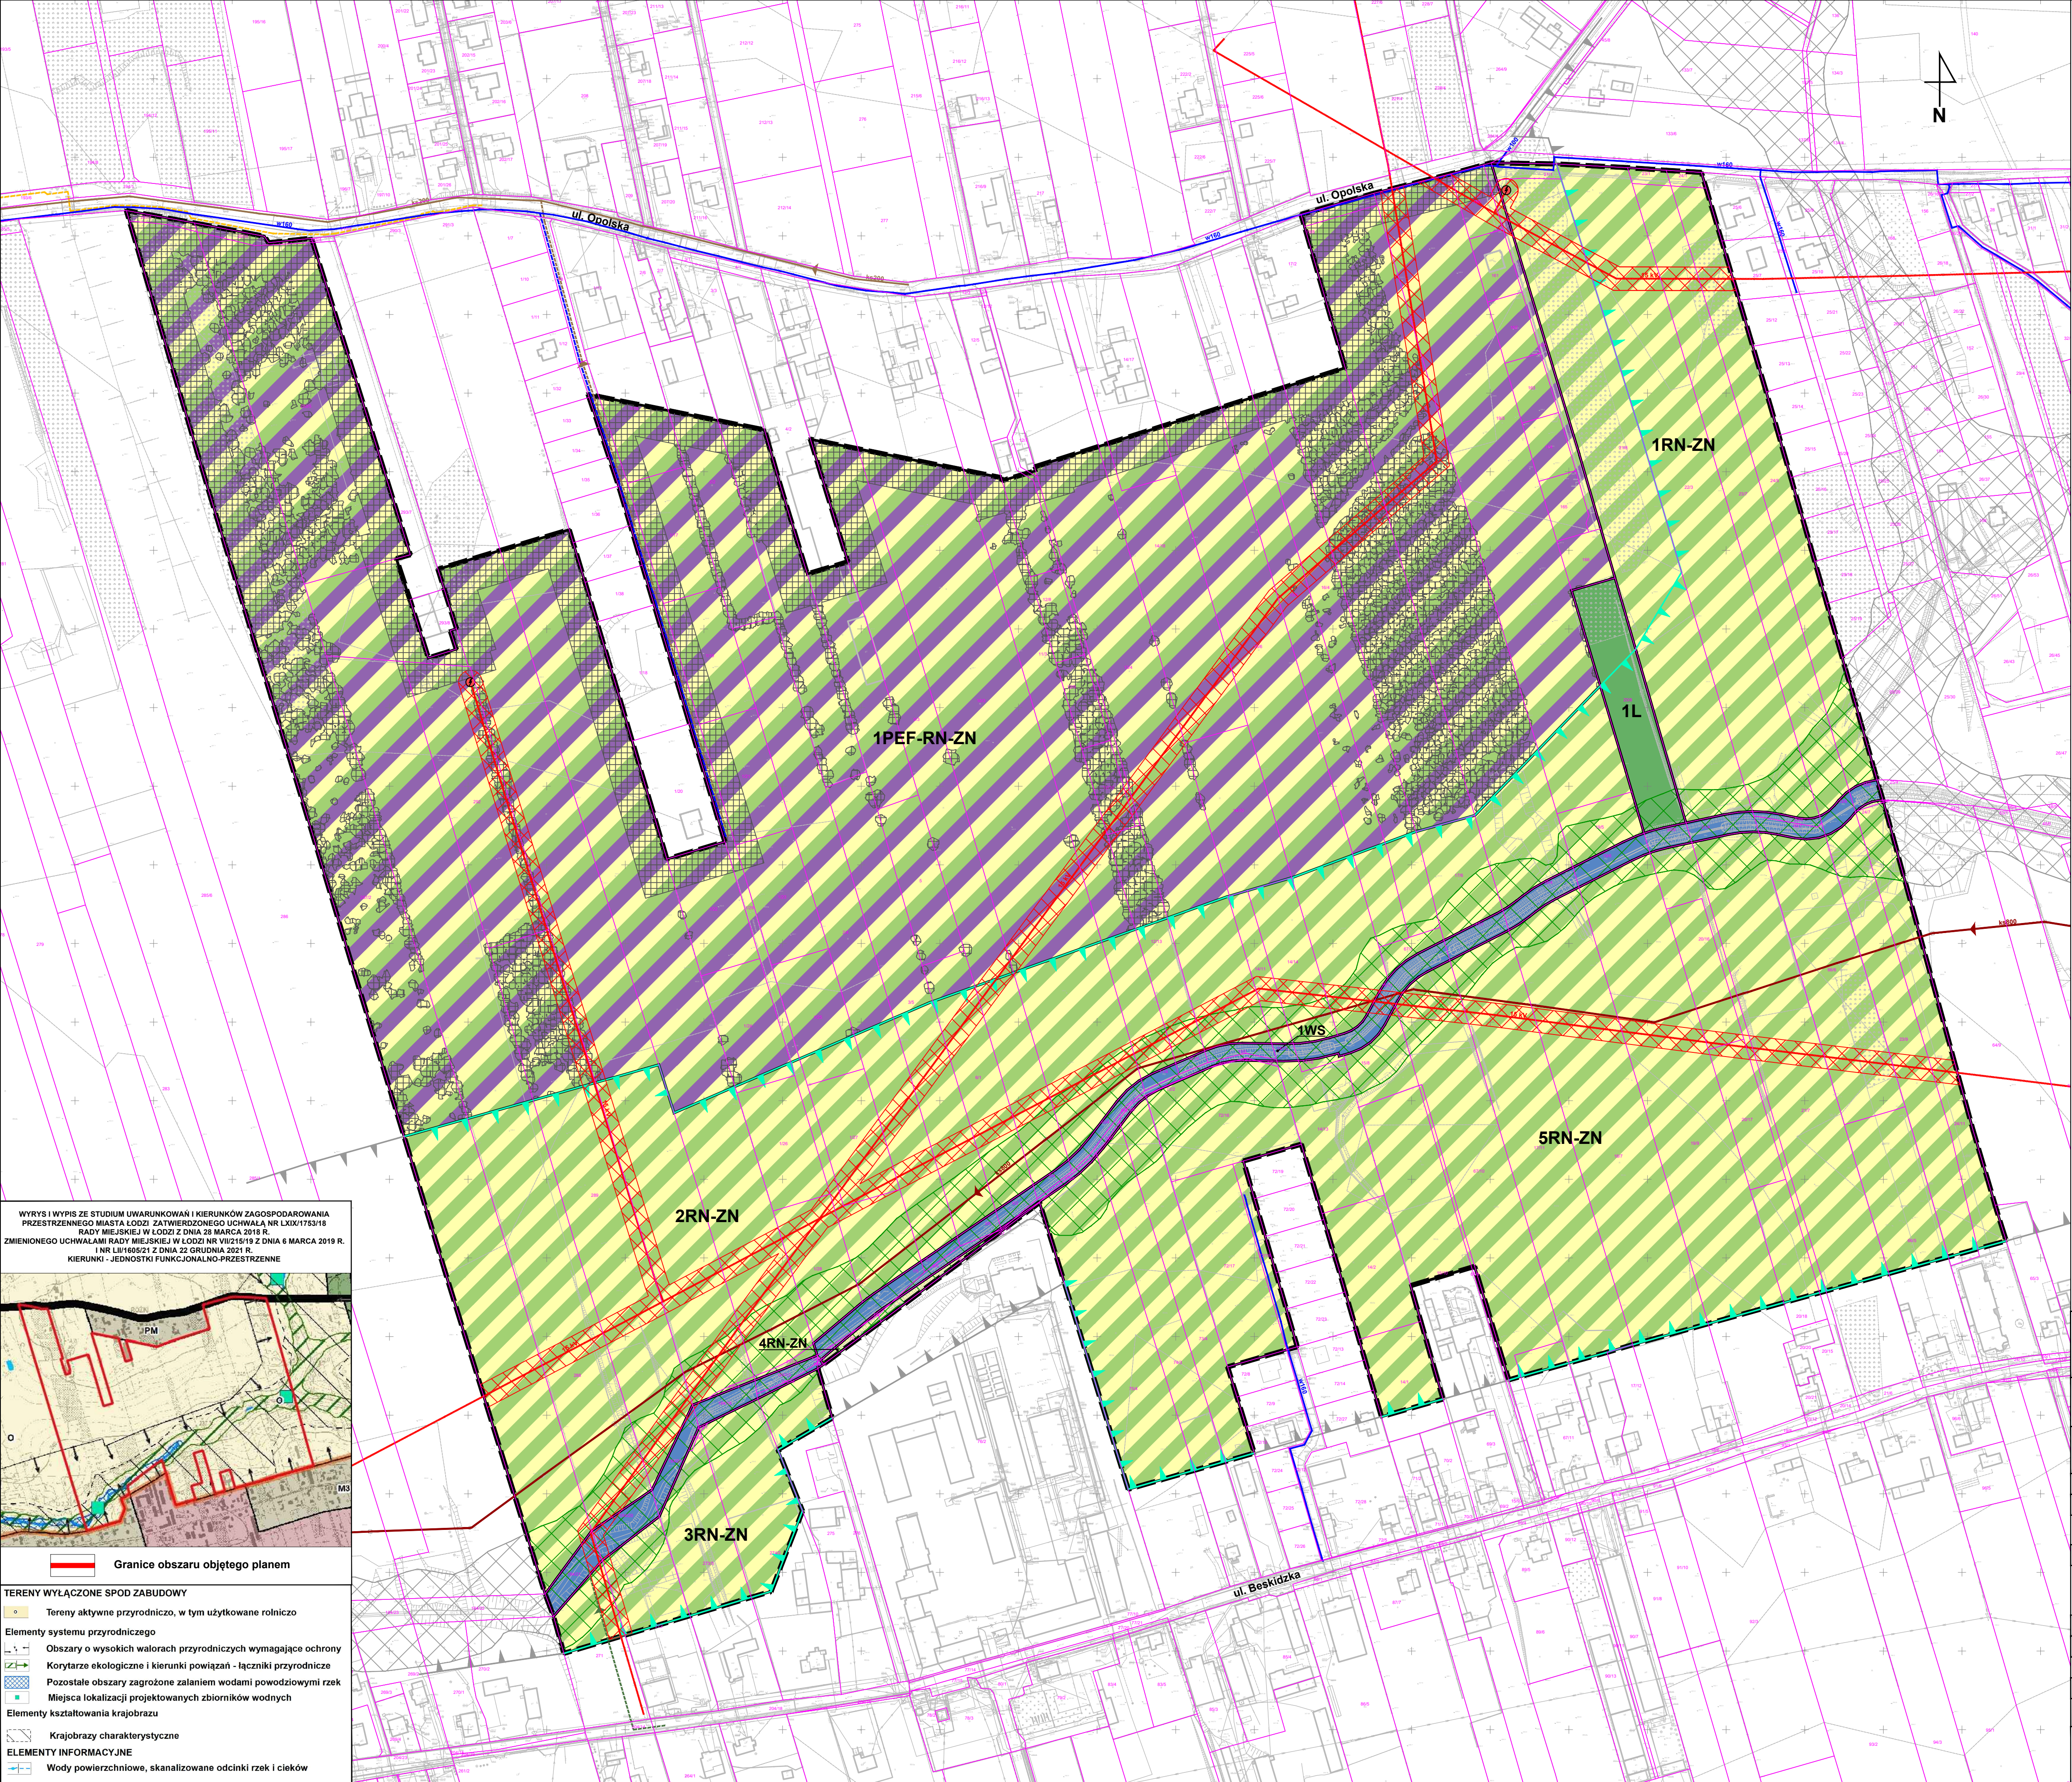

- USTALENIA OBOWIAZUJĄCE**
- GRANICA OBSZARU OBJĘTEGO PLANEM
 - LINIA ROZGRANICZAJĄCA TERENY O RÓŻNYM PRZEZNACZENIU LUB RÓŻNYCH ZASADACH ZAGOSPODAROWANIA
 - TEREN ELEKTROWNI SŁONECZNEJ LUB ROLNICTWA Z ZAKAZEM ZABUDOWY LUB ZIELENI NATURALNEJ
 - TEREN ROLNICTWA Z ZAKAZEM ZABUDOWY LUB ZIELENI NATURALNEJ
 - TEREN WÓD POWIERZCHNIOWYCH ŚRÓDLĄDOWYCH
 - TEREN LASU
 - KORYTARZ EKOLOGICZNY
 - GRANICA OBSZARU O SZCZEGÓLNYCH WALORACH PRZYRODNICZO-KRAJOBRAZOWYCH
 - STREFA OCHRONNA OD NĄPOWIETRZNEJ LINII ELEKTROENERGETYCZNEJ
 - STREFY OGRANICZEŃ W ZABUDOWIE
- OZNACZENIA INFORMACYJNE**
- GRANICE I NUMERY DZIAŁEK EWIDENCYJNYCH
 - ISTNIEJĄCY WODOCIĄG
 - POSTULOWANY WODOCIĄG
 - ISTNIEJĄCY KOLEKTOR SANITARNY
 - POSTULOWANY KANAL SANITARNY
 - POSTULOWANY KANAL DESZCZOWY
 - ISTNIEJĄCA NĄPOWIETRZNA LINIA ELEKTROENERGETYCZNA 15 kV
 - ISTNIEJĄCE TRAFOSTACJE
 - POSTULOWANY GAZOCIĄG ŚREDNIEGO CIŚNIENIA
 - KORYTARZ EKOLOGICZNY POZA OBSZAREM OBJĘTYM PLANEM
 - GRANICA OBSZARU O SZCZEGÓLNYCH WALORACH PRZYRODNICZO-KRAJOBRAZOWYCH POZA OBSZAREM OBJĘTYM PLANEM
- OBSZAR PLANU POŁOŻONY JEST W CAŁOŚCI W ZASIĘGU GŁÓWNEGO ZBIORNIKA WÓD PODZIEMNYCH 401 - NIECKA ŁÓDZKA

WYRYS I WYPIS ZE STUDIUM UWARUNKOWAŃ I KIERUNKÓW ZAGOSPODAROWANIA PRZESTRZENNEGO MIASTA ŁÓDZI, ZATWIERDZONEGO UCHWAŁĄ NR LXIX/1753/18 RADY MIEJSKIEJ W ŁÓDZI Z DNIA 29 MARCA 2019 R. ZMIENIONEGO UCHWAŁAMI RADY MIEJSKIEJ W ŁÓDZI NR VII/215/19 Z DNIA 6 MARCA 2019 R. I NR LI/168/21 Z DNIA 22 GRUDNIA 2021 R. KIERUNKI - JEDNOSTKI FUNKCJONALNO-PRZESTRZENNE

Granice obszaru objętego planem

TERENY WYŁĄCZONE SPOD ZABUDOWY

- Tereny aktywne przyrodniczo, w tym użytkowane rolniczo

Elementy systemu przyrodniczego

- Obszary o wysokich walorach przyrodniczych wymagające ochrony
- Korytarze ekologiczne i kierunki powiązań - łączniki przyrodnicze
- Pozostałe obszary zagrożone zalaniem wodami powodziowymi rzek
- Miejsca lokalizacji projektowanych zbiorników wodnych

Elementy kształtowania krajobrazu

- Krajobrazy charakterystyczne

ELEMENTY INFORMACYJNE

- Wody powierzchniowe, skanalizowane odcinki rzek i cieków

Rysunek został sporządzony na kopii mapy zasadniczej opatrzonej podpisem elektronicznym przez Marię Lidę Wachowicz z Łódzkiego Ośrodka Geodezji w Łodzi w dniu 5 czerwca 2024 r. Podpis zweryfikowano pozytywnie. Państwowy Układ Współrzędnych Geodezyjnych 2000, 2000-PL, strefa VI

MIEJSKA PRACOWNIA URBANISTYCZNA W ŁÓDZI
90 - 418 Łódź, al. Kościuszki 19,
tel. 42/626-75-00, fax 42/626-75-03

**MIEJSCOWY PLAN ZAGOSPODAROWANIA PRZESTRZENNEGO
DLA CZĘŚCI OBSZARU MIASTA ŁÓDZI OBEJMUJĄCEJ DOLINĘ RZECI ŁÓDKI,
POŁOŻONEJ W REJONIE ULIC OPOLSKIEJ I BESKIDZKIEJ**

ZESPÓŁ AUTORÓW:	
DYREKTOR MPU W ŁÓDZI:	mgr inż. arch. Magdalena Talar - Wiśniewska
Z CAŁY DOKŁAD MPU W ŁÓDZI, NADZOR MERYTORYCZNY:	mgr inż. arch. Paulina Górka
GŁÓWNY PROJEKTANT:	mgr inż. arch. Dagmara Meksa
STRUKTURA PRZESTRZENNA I OCHRONA DZIEDZICTWA KULTUROWEGO:	mgr inż. arch. Dagmara Meksa mgr Dariusz Kiedrzyński
KOMUNIKACJA:	mgr inż. Marek Gruchala
WOD-KAN:	mgr inż. Monika Meckler
ENERGETYKA I TEL-KOM / CO / GAZ:	inż. Marek Bubiak
BRODOWISKO PRZYRODNICZE:	mgr inż. Anna Olszcek-Woloska, mgr inż. Kamila Pawlak
Łódź, grudzień 2024 r. skala 1:2000	

