

MIEJSCOWY PLAN ZAGOSPODAROWANIA PRZESTRZENNEGO DLA CZĘŚCI OBSZARU MIASTA ŁÓDZI
OBEJMUJĄCEJ DOLINĘ RZEKI ŁÓDKI, POŁOŻONEJ W REJONIE ULIC: OPOLSKIEJ, ZJAZDOWEJ I BESKIDZKIEJ

RYSUNEK PLANU ZAŁĄCZNIK NR 1 DO UCHWAŁY NR XVII/463/25
RADY MIEJSKIEJ W ŁÓDZI Z DNIA 21 MAJA 2025 R.

1:2000



USTALENIA

- GRANICA OBSZARU OBJĘTEGO PLANEM
- LINIA ROZGRANICZAJĄCA TERENY O RÓŻNYM PRZEZNACZENIU LUB RÓŻNYCH ZASADACH ZAGOSPODAROWANIA
- RN-ZN TEREN ROLNICTWA Z ZAKAZEM ZABUDOWY LUB ZIELENI NATURALNEJ
- WS TEREN WÓD POWIERZCHNIOWYCH ŚRÓDLĄDOWYCH
- L TEREN LASU
- KR TEREN KOMUNIKACJI DROGOWEJ WEWNĘTRZNEJ
- KORYTARZ EKOLOGICZNY
- GRANICA OBSZARU O SZCZEGÓLNYCH WALORACH PRZYRODNICZO-KRAJOBRAZOWYCH
- STREFA OCHRONNA OD NAPIĘTRZNEJ LINII ELEKTROENERGETYCZNEJ

OZNACZENIA INFORMACYJNE

- 442 GRANICE I NUMERY DZIAŁEK EWIDENCYJNYCH
- w160 ISTNIEJĄCY WODOCIĄG
- ks500 ISTNIEJĄCY KOLEKTOR SANITARNY
- ks1600 ISTNIEJĄCY KANAŁ DESZCZOWY
- 15 kV ISTNIEJĄCA NAPIĘTRZNA LINIA ELEKTROENERGETYCZNA 15 kV
- ISTNIEJĄCE TRAFOSTACJE
- KORYTARZ EKOLOGICZNY POZA OBSZAREM OBJĘTYM PLANEM
- GRANICA OBSZARU O SZCZEGÓLNYCH WALORACH PRZYRODNICZO-KRAJOBRAZOWYCH POZA OBSZAREM OBJĘTYM PLANEM

OBSZAR PLANU POŁOŻONY JEST W CAŁOŚCI W ZASIĘGU GŁÓWNEGO ZBIORNIKA WÓD PODZIEMNYCH 401 - NIECKA ŁÓDZKA

Rysunek został sporządzony na kopii mapy zasadniczej opatrzonej podpisem elektronicznym przez Marię Lidę Wachowicz z Łódzkiego Ośrodka Geodezji w Łodzi w dniu 5 czerwca 2024 r. Podpis zweryfikowano pozytywnie. Państwowy Układ Współrzędnych Geodezyjnych 2000, 2000-PL, strefa VI

MIEJSKA PRACOWNIA URBANISTYCZNA W ŁÓDZI

90 - 418 Łódź, al. Kościuszki 19, tel. 42/628-75-00, fax 42/628-75-03

MIEJSCOWY PLAN ZAGOSPODAROWANIA PRZESTRZENNEGO DLA CZĘŚCI OBSZARU MIASTA ŁÓDZI OBEJMUJĄCEJ DOLINĘ RZEKI ŁÓDKI, POŁOŻONEJ W REJONIE ULIC: OPOLSKIEJ, ZJAZDOWEJ I BESKIDZKIEJ

ZESPÓŁ AUTORÓW:


DYREKTOR MPU W ŁÓDZI:	mgr inż. arch. Magdalena Talar - Wiśniewska
Z-CA DYREKTORA MPU W ŁÓDZI, NADZOR MERYTORYCZNY:	mgr inż. arch. Paulina Górka
GŁÓWNY PROJEKTANT:	mgr inż. arch. Dagmara Meksa
STRUKTURA PRZESTRZENNA I OCHRONA DZIEDZICTWA KULTUROWEGO:	mgr inż. arch. Dagmara Meksa mgr Dariusz Kiedrzyński
KOMUNIKACJA:	mgr inż. Marek Gruchala
WOD-KAN:	mgr inż. Monika Meckler
ENERGETYKA / TELEKOM. / GAZ:	inż. Marek Bubiak
ŚRODOWISKO PRZYRODNICZE:	mgr inż. Anna Olaczek-Wołowska, mgr inż. Kamila Pawlak

Łódź, luty 2025 r.

skala 1:2000

0 20 40 60 80 100 120 140 160 180 200 m

WYRYS I WYPIS ZE STUDIUM UWARUNKOWAŃ I KIERUNKÓW ZAGOSPODAROWANIA PRZESTRZENNEGO MIASTA ŁÓDZI ZATWIERDZONEGO UCHWAŁĄ NR LXIX/1753/18 RADY MIEJSKIEJ W ŁÓDZI Z DNIA 26 MARCA 2019 R. ZMIENIONEGO UCHWAŁAMI RADY MIEJSKIEJ W ŁÓDZI NR VII/215/19 Z DNIA 6 MARCA 2019 R. I NR LII/1605/21 Z DNIA 22 GRUDNIA 2021 R. KIERUNKI - JEDNOSTKI FUNKCJONALNO-PRZESTRZENNE

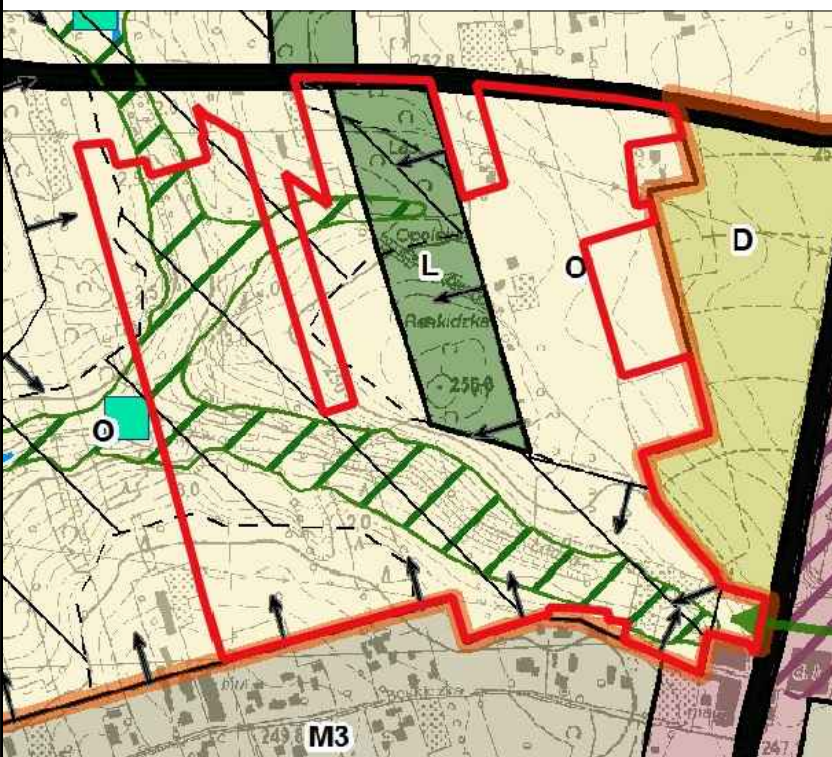

- TERENY WYŁĄCZONE SPOD ZABUDOWY
- Tereny aktywne przyrodniczo, w tym użytkowane rolniczo
 - Tereny lasów o powierzchni minimum 3 ha
- Elementy systemu przyrodniczego
- Obszary o wysokich walorach przyrodniczych wymagające ochrony
 - Korytarze ekologiczne i kierunki powiązań - łączniki przyrodnicze
- Elementy kształtowania krajobrazu
- Krajobrazy charakterystyczne
- ELEMENTY INFORMACYJNE
- Wody powierzchniowe, skanalizowane odcinki rzek i cieków