


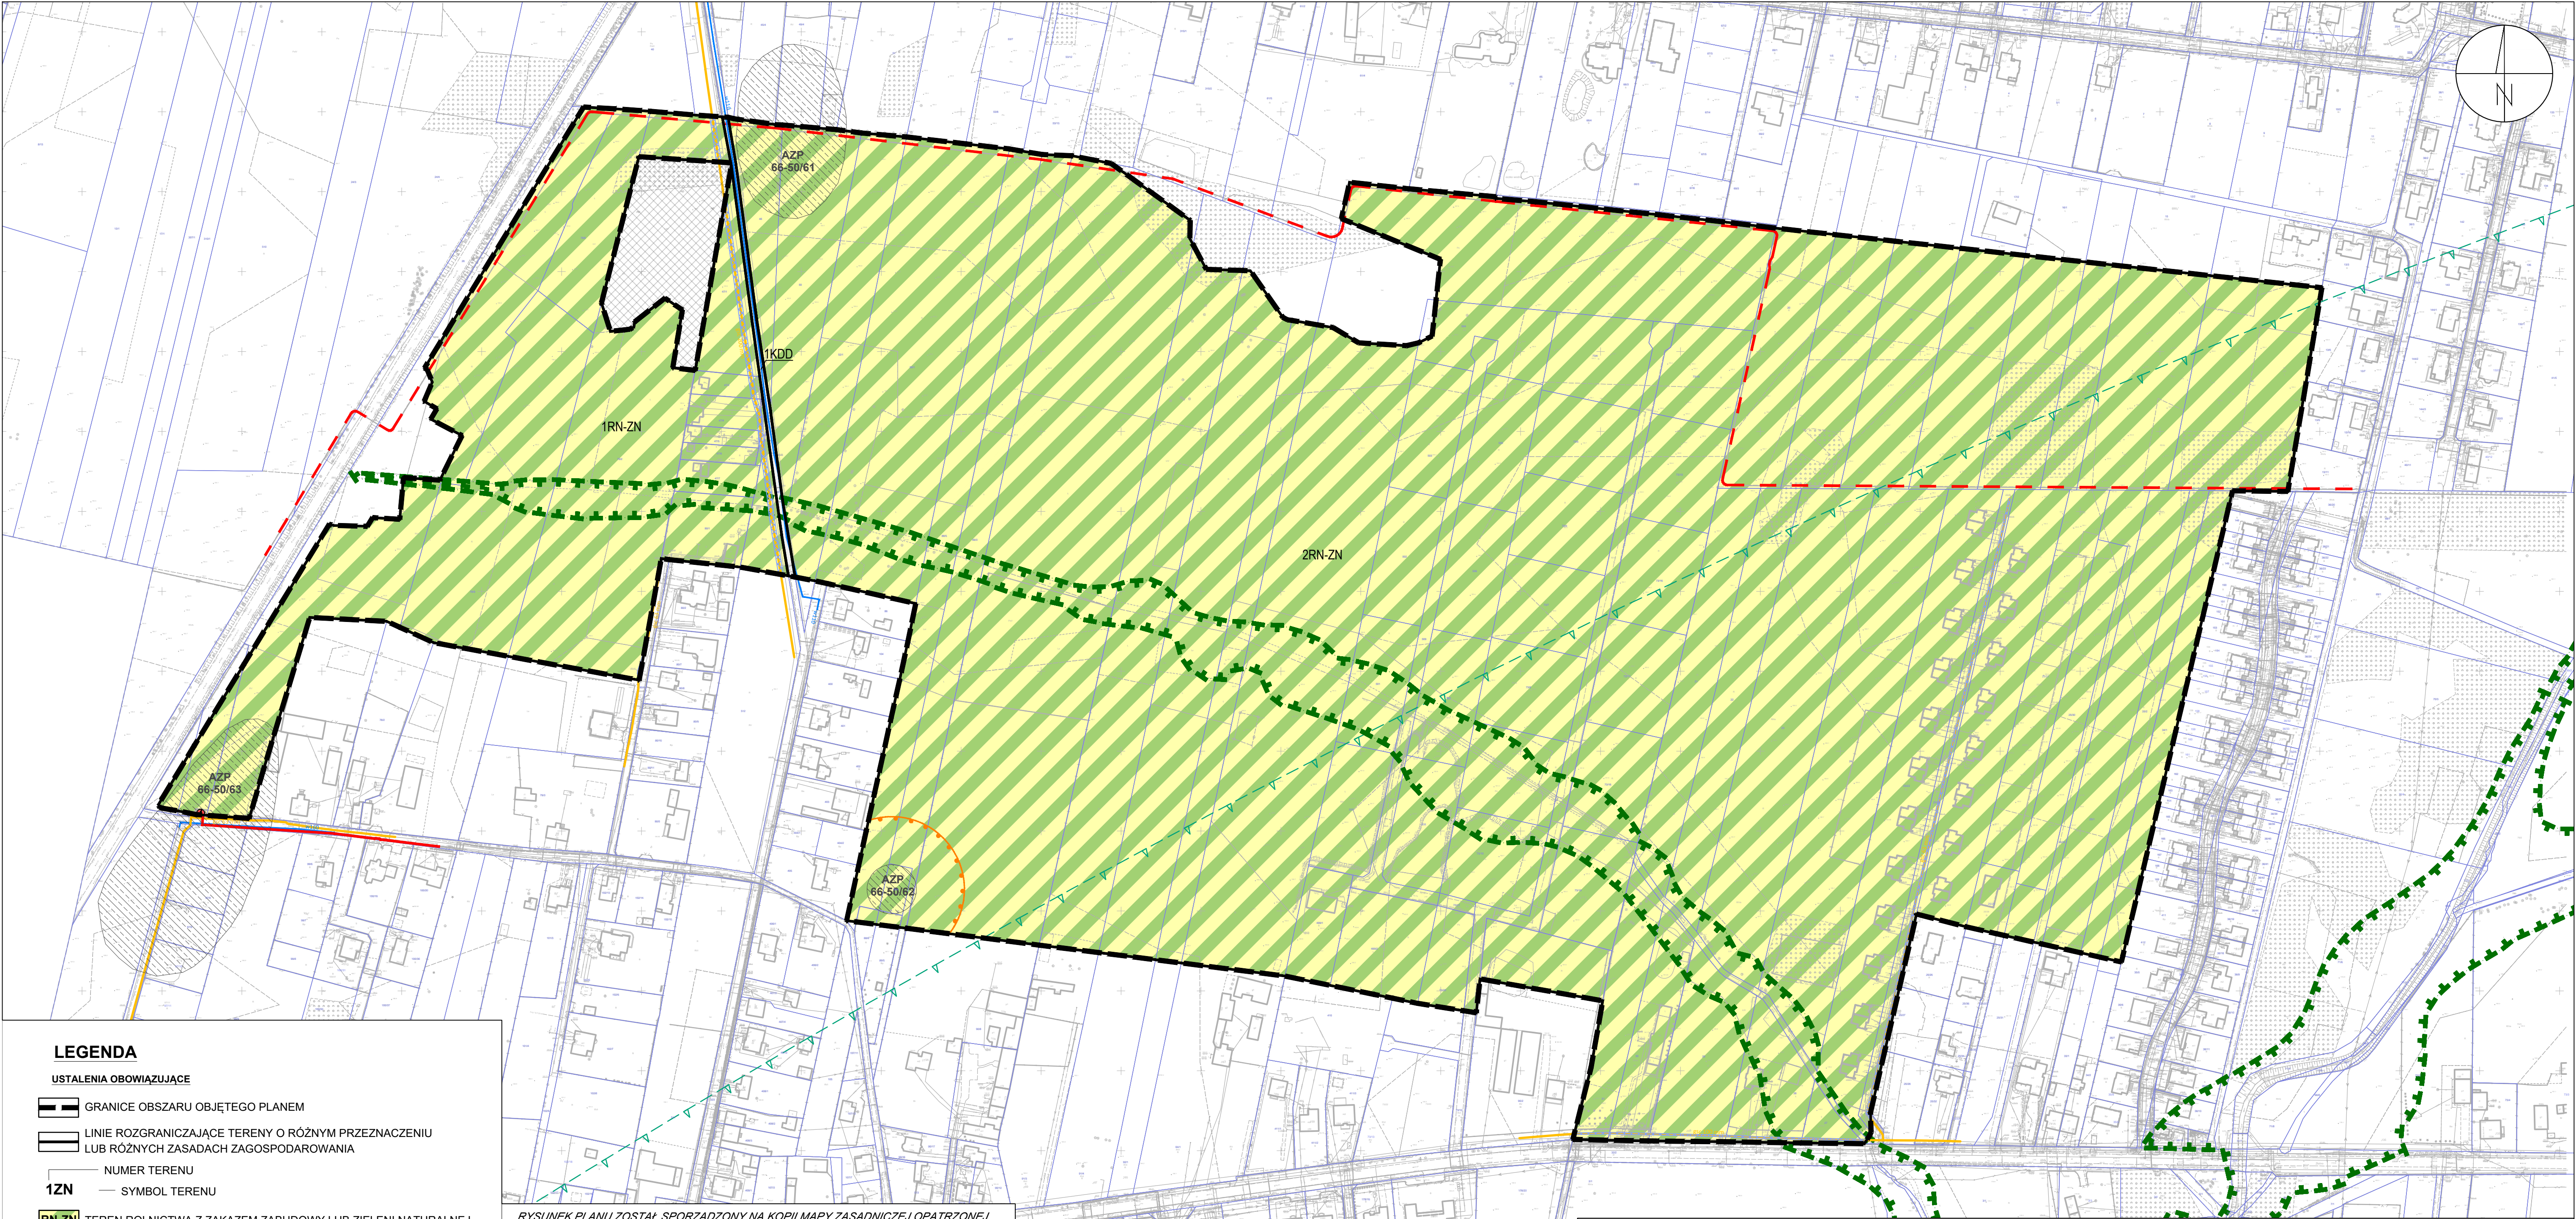

LEGENDA

USTALENIA OBOWIAZUJĄCE

GRANICE OBSZARU OBJĘTEGO PLANEM

LINIE ROZGRANICZAJĄCE TERENY O RÓŻNYM PRZEZNACZENIU LUB RÓŻNYCH ZASADACH ZAGOSPODAROWANIA

NUMER TERENU

SYMBOL TERENU

1ZN

TEREN ROLNICTWA Z ZAKAZEM ZABUDOWY LUB ZIELENI NATURALNEJ

KDD

TEREN DROGI DOJAZDOWEJ

STREFA OCHRONY ARCHEOLOGICZNEJ

AZP

ZABYTEK ARCHEOLOGICZNY

STREFA KONTROLOWANA OD GAZOCIĄGU

KORYTARZ EKOLOGICZNY

STREFA OD LOTNISKA

OZNACZENIA INFORMACYJNE

OBSZAR WYŁĄCZONY Z OPRACOWANIA

GRANICE I NUMERY DZIAŁEK EWIDENCYJNYCH

ISTNIEJĄCE KABELE ENERGETYCZNE ŚREDNIEGO NAPIĘCIA

PROJEKTOWANE KABELE ENERGETYCZNE WYSOKIEGO NAPIĘCIA

ISTNIEJĄCE STACJE TRANSFORMATOROWE 15/0,4 kV

ISTNIEJĄCE GAZOCIĄGI ŚREDNIEGO CIŚNIENIA

ISTNIEJĄCE WODOCIĄGI ROZDZIELCZE

CAŁY OBSZAR OBJĘTY PLANEM ZLOKALIZOWANY JEST W GRANICACH UDOKUMENTOWANEGO GŁÓWNEGO ZBIORNIKA WÓD PODZIEMNYCH - NIECKA ŁÓDZKA (NR 401)

RYSUNEK PLANU ZOSTAŁ SPORZĄDZONY NA KOPII MAPY ZASADNICZEJ OPATRZONEJ PODPISEM ELEKTRONICZNYM PRZEZ PANIĄ MARIĘ WACHOWIEC Z ŁÓDZKIEGO OŚRODKA GEODEZJI W ŁODZI W DNIU 21-05-2024 R. PODPIS ZWERYFIKOWANO POZYTYWNIE.

Państwowy Układ Współrzędnych Geodezyjnych 2000, PL-2000, Strefa VI

MPU ŁÓDŹ	MIEJSKA PRACOWNIA URBANISTYCZNA W ŁODZI 90 - 418 Łódź, al. Tadeusza Kościuszki 19, tel. (0-42) 628 7500, (0-42) 628 7501, fax (0-42) 628 7503														
MIEJSCOWY PLAN ZAGOSPODAROWANIA PRZESTRZENNEGO DLA CZĘŚCI OBSZARU MIASTA ŁÓDZI POŁOŻONEJ W REJONIE ULIC: SZCZECIŃSKIEJ, PODCHORAŻYCH I ŻŁOTNO.															
ZESPÓŁ AUTORSKI: <table><tr><td>DYREKTOR MPU W ŁODZI:</td><td>mgr inż. arch. Magdalena Talar-Wiśniewska</td></tr><tr><td>Z-CIA DYREKTORA MPU W ŁODZI:</td><td>mgr inż. arch. Paulina Górka</td></tr><tr><td>STRUKTURA PRZESTRZENNA, OCHRONA DZIEDZICTWA KULTUROWEGO, ŚRODOWISKO PRZYRODNICZE:</td><td>mgr Filip Błaszczyński mgr inż. arch. Andrzej Makowski</td></tr><tr><td>KOMUNIKACJA:</td><td>mgr inż. Marek Gruchala</td></tr><tr><td>WOD-KAN:</td><td>mgr inż. Monika Meckler</td></tr><tr><td>ENERGETYKA, TELEKOM., CO, GAZ:</td><td>inż. Marek Bubiak</td></tr><tr><td>PRZEDMIOT RYSUNKU:</td><td>RYSUNEK PLANU</td></tr></table>		DYREKTOR MPU W ŁODZI:	mgr inż. arch. Magdalena Talar-Wiśniewska	Z-CIA DYREKTORA MPU W ŁODZI:	mgr inż. arch. Paulina Górka	STRUKTURA PRZESTRZENNA, OCHRONA DZIEDZICTWA KULTUROWEGO, ŚRODOWISKO PRZYRODNICZE:	mgr Filip Błaszczyński mgr inż. arch. Andrzej Makowski	KOMUNIKACJA:	mgr inż. Marek Gruchala	WOD-KAN:	mgr inż. Monika Meckler	ENERGETYKA, TELEKOM., CO, GAZ:	inż. Marek Bubiak	PRZEDMIOT RYSUNKU:	RYSUNEK PLANU
DYREKTOR MPU W ŁODZI:	mgr inż. arch. Magdalena Talar-Wiśniewska														
Z-CIA DYREKTORA MPU W ŁODZI:	mgr inż. arch. Paulina Górka														
STRUKTURA PRZESTRZENNA, OCHRONA DZIEDZICTWA KULTUROWEGO, ŚRODOWISKO PRZYRODNICZE:	mgr Filip Błaszczyński mgr inż. arch. Andrzej Makowski														
KOMUNIKACJA:	mgr inż. Marek Gruchala														
WOD-KAN:	mgr inż. Monika Meckler														
ENERGETYKA, TELEKOM., CO, GAZ:	inż. Marek Bubiak														
PRZEDMIOT RYSUNKU:	RYSUNEK PLANU														
nr rys. 1	Łódź, kwiecień 2025 r.	skala 1:2000													
0 20 40 60 80 100 120 140 160 180 200 m															

WYRYS I WYPIS ZE STUDIUM UWARUNKOWAŃ I KIERUNKÓW ZAGOSPODAROWANIA PRZESTRZENNEGO MIASTA ŁÓDZI ZATWIERDZONEGO UCHWAŁĄ NR LXIX/1753/18 RADY MIEJSKIEJ W ŁODZI Z DNIA 28 MARCA 2018 R. ZMIENIONĄ UCHWAŁAMI RADY MIEJSKIEJ W ŁODZI NR VI/215/19 Z DNIA 6 MARCA 2019 R. I NR LI/1605/21 Z DNIA 22 GRUDNIA 2021 R.

Granice obszaru objętego planem

JEDNOŚTKI FUNKCJONALNO-PRZESTRZENNE

TERENY PRZEZNACZONE POD ZABUDOWĘ

Strefa ogólnomiejaska

M4

Tereny zabudowy mieszkaniowej jednorodzinnej na dużych działkach

Tereny wyłączone spod zabudowy

Tereny aktywne przyrodniczo, w tym użytkowane rolniczo

ELEMENTY SZCZEGÓLNE

Elementy systemu przyrodniczego

Obszary o wysokich walorach przyrodniczych wymagające ochrony

Korytarze ekologiczne i kierunki powiązań - łączniki przyrodnicze

Pozostałe obszary zagrożone zalaniem wodami powodziowymi rzek

Elementy dziedzictwa kulturowego, archeologia

Strefy konserwatorskie ochrony archeologicznej

Elementy systemu komunikacyjnego

Tereny dróg i ulic publicznych

ELEMENTY INFORMACYJNE

Strefa zurbanizowana zwarta

Wody powierzchniowe, skanalizowane odcinki rzek i cieków