



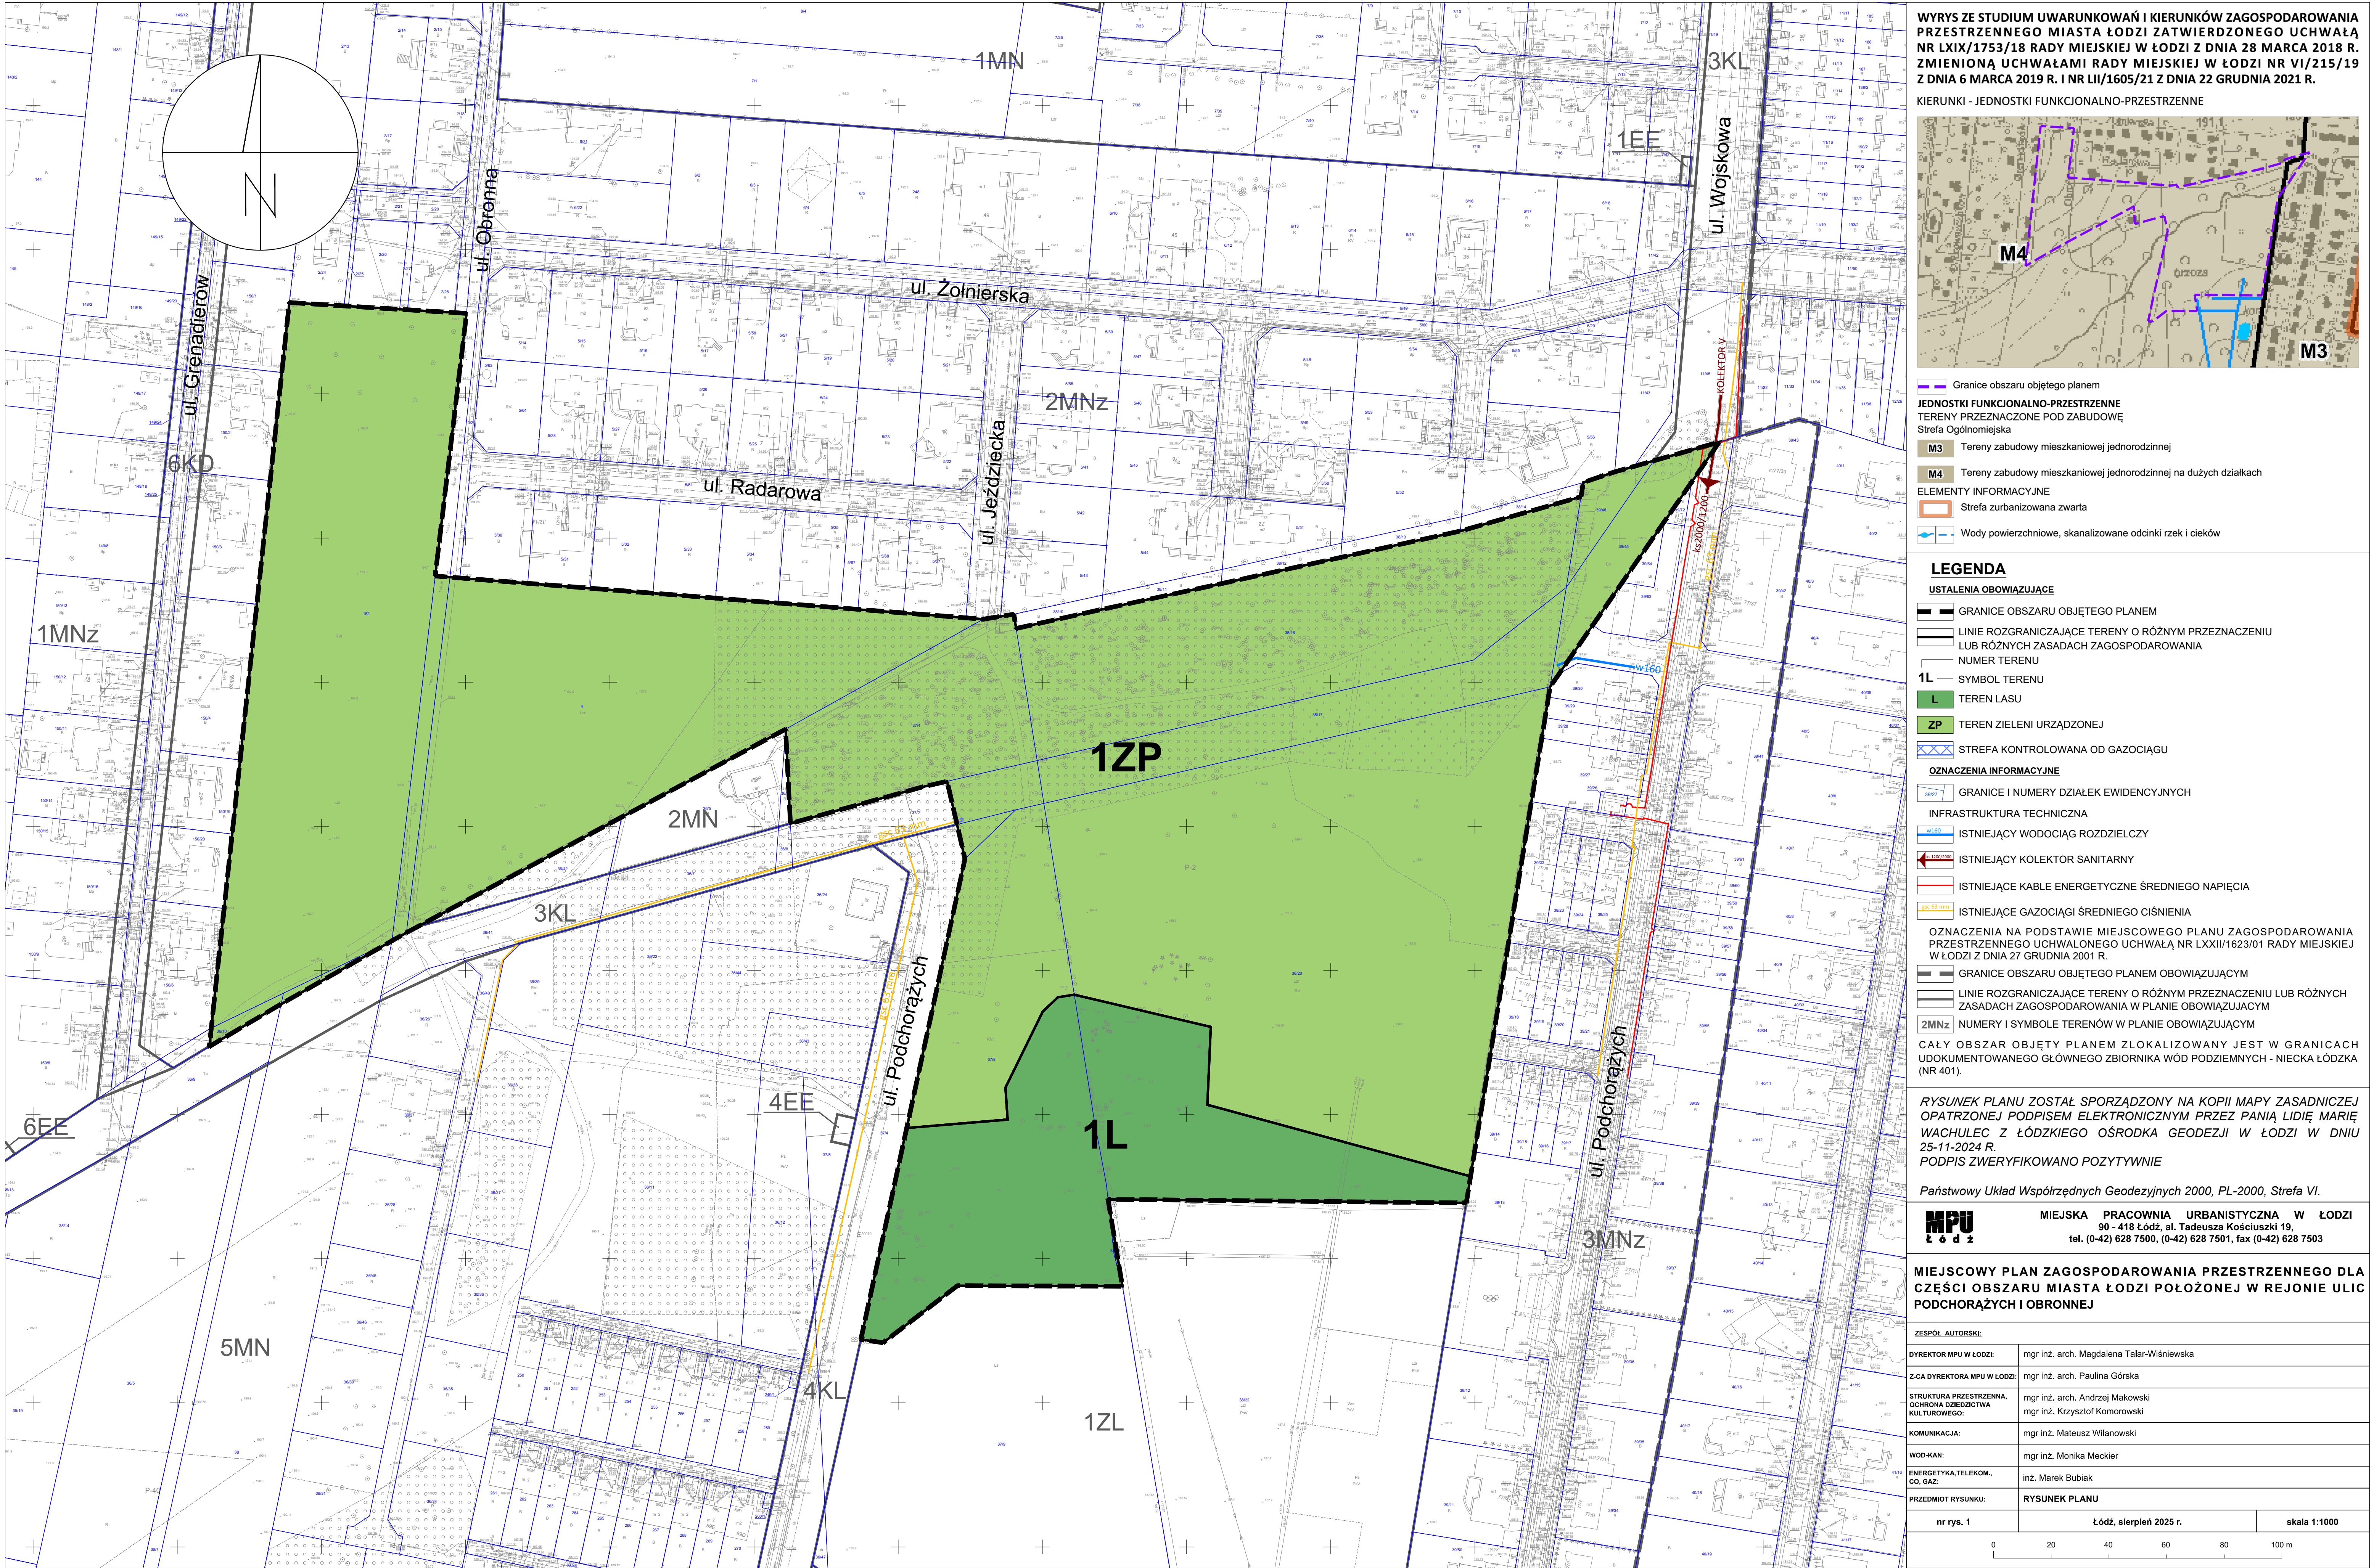

WYRYS ZE STUDIUM UWARUNKOWAŃ I KIERUNKÓW ZAGOSPODAROWANIA PRZESTRZENNEGO MIASTA ŁODZI ZATWIERDZONEGO UCHWAŁĄ NR LXIX/1753/18 RADY MIEJSKIEJ W ŁODZI Z DNIA 28 MARCA 2018 R. ZMIENIONĄ UCHWAŁAMI RADY MIEJSKIEJ W ŁODZI NR VI/215/19 Z DNIA 6 MARCA 2019 R. I NR LII/1605/21 Z DNIA 22 GRUDNIA 2021 R.

KIERUNKI - JEDNOSTKI FUNKCJONALNO-PRZESTRZENNE

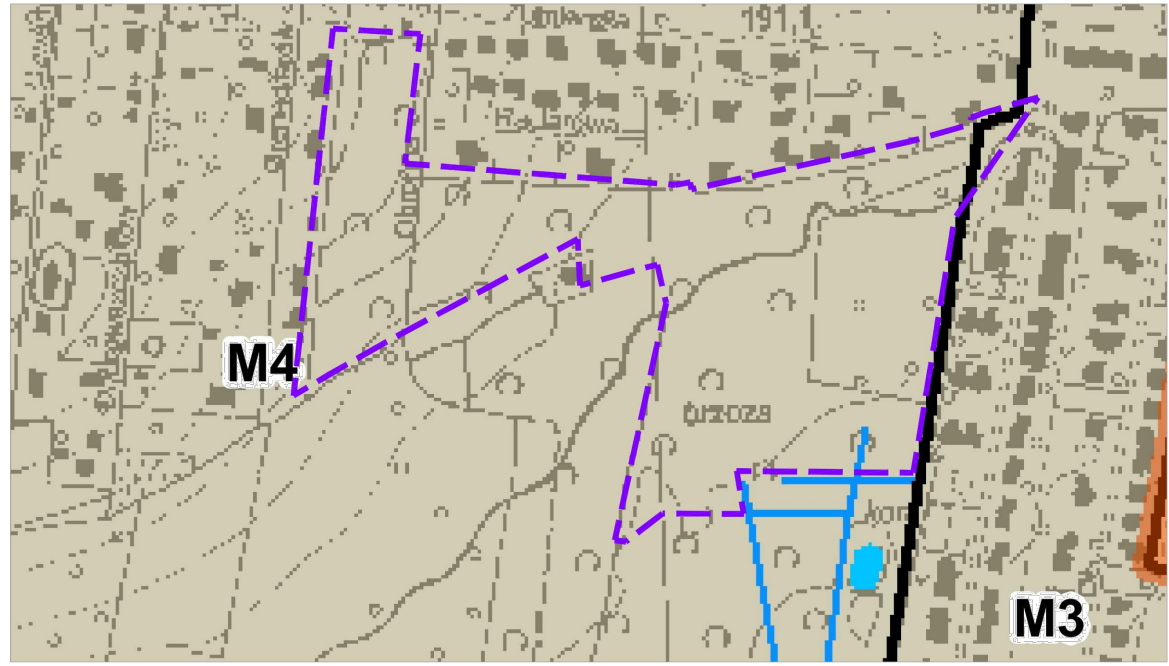

- Granice obszaru objętego planem
- JEDNOSTKI FUNKCJONALNO-PRZESTRZENNE
- TERENY PRZEZNACZONE POD ZABUDOWĘ
- Strefa Ogólnomiejaska
- M3 Tereny zabudowy mieszkaniowej jednorodzinnej
- M4 Tereny zabudowy mieszkaniowej jednorodzinnej na dużych działkach
- ELEMENTY INFORMACYJNE
- Strefa zurbanizowana zwarta
- Wody powierzchniowe, skanalizowane odcinki rzek i cieków

- LEGENDA
- USTALENIA OBOWIĄZUJĄCE
- GRANICE OBSZARU OBJĘTEGO PLANEM
- LINIE ROZGRANICZAJĄCE TERENY O RÓŻNYM PRZEZNACZENIU LUB RÓŻNYCH ZASADACH ZAGOSPODAROWANIA
- NUMER TERENU
- 1L SYMBOL TERENU
- L TEREN LASU
- ZP TEREN ZIELENI URZĄDZONEJ
- STREFA KONTROLOWANA OD GAZOCIĄGU
- OZNACZENIA INFORMACYJNE
- 3027 GRANICE I NUMERY DZIAŁEK EWIDENCYJNYCH
- INFRASTRUKTURA TECHNICZNA
- w160 ISTNIEJĄCY WODOCIĄG ROZDZIELCZY
- KOLEKTOR V ISTNIEJĄCY KOLEKTOR SANITARNY
- ISTNIEJĄCE KABLE ENERGETYCZNE ŚREDNIEGO NAPIĘCIA
- GAS 0.3 MPa ISTNIEJĄCE GAZOCIĄGI ŚREDNIEGO CIŚNIENIA
- OZNACZENIA NA PODSTAWIE MIEJSCOWEGO PLANU ZAGOSPODAROWANIA PRZESTRZENNEGO UCHWAŁONEGO UCHWAŁĄ NR LXXII/1623/01 RADY MIEJSKIEJ W ŁODZI Z DNIA 27 GRUDNIA 2001 R.
- GRANICE OBSZARU OBJĘTEGO PLANEM OBOWIĄZUJĄCYM
- LINIE ROZGRANICZAJĄCE TERENY O RÓŻNYM PRZEZNACZENIU LUB RÓŻNYCH ZASADACH ZAGOSPODAROWANIA W PLANIE OBOWIĄZUJĄCYM
- 2MNz NUMERY I SYMBOLE TERENÓW W PLANIE OBOWIĄZUJĄCYM
- CAŁY OBSZAR OBJĘTY PLANEM ZLOKALIZOWANY JEST W GRANICACH UDOKUMENTOWANEGO GŁÓWNEGO ZBIORNIKA WÓD PODZIEMNYCH - NIECKA ŁÓDZKA (NR 401).

RYSUNEK PLANU ZOSTAŁ SPORZĄDZONY NA KOPII MAPY ZASADNICZEJ/OPATRZONEJ PODPISEM ELEKTRONICZNYM PRZEZ PANIĄ LIDIĘ MARIĘ WACHULEC Z ŁÓDZKIEGO OŚRODKA GEODEZJI W ŁODZI W DNIU 25-11-2024 R. PODPIS ZWERYFIKOWANO POZYTYWNIE

Państwowy Układ Współrzędnych Geodezyjnych 2000, PL-2000, Strefa VI.

MPU ŁÓDŹ MIEJSKA PRACOWNIA URBANISTYCZNA W ŁODZI 90 - 418 Łódź, al. Tadeusza Kościuszki 19, tel. (0-42) 628 7500, (0-42) 628 7501, fax (0-42) 628 7503

MIEJSCOWY PLAN ZAGOSPODAROWANIA PRZESTRZENNEGO DLA CZĘŚCI OBSZARU MIASTA ŁÓDZI POŁOŻONEJ W REJONIE ULIC PODCHORAŻYCH I OBRONNEJ

ZESPÓŁ AUTORSKI:		
DYREKTOR MPU W ŁODZI:	mgr inż. arch. Magdalena Talar-Wisniewska	
Z.CA DYREKTORA MPU W ŁODZI:	mgr inż. arch. Paulina Górka	
STRUKTURA PRZESTRZENNA, OCHRONA DZIEDZICTWA KULTUROWEGO:	mgr inż. arch. Andrzej Makowski mgr inż. Krzysztof Komorowski	
KOMUNIKACJA:	mgr inż. Mateusz Wilanowski	
WOD-KAN:	mgr inż. Monika Meckier	
ENERGETYKA, TELEKOM., CO, GAZ:	inż. Marek Bubiak	
PRZEDMIOT RYSUNKU:	RYSUNEK PLANU	

nr rys. 1	Łódź, sierpień 2025 r.	skala 1:1000
0 20 40 60 80 100 m		