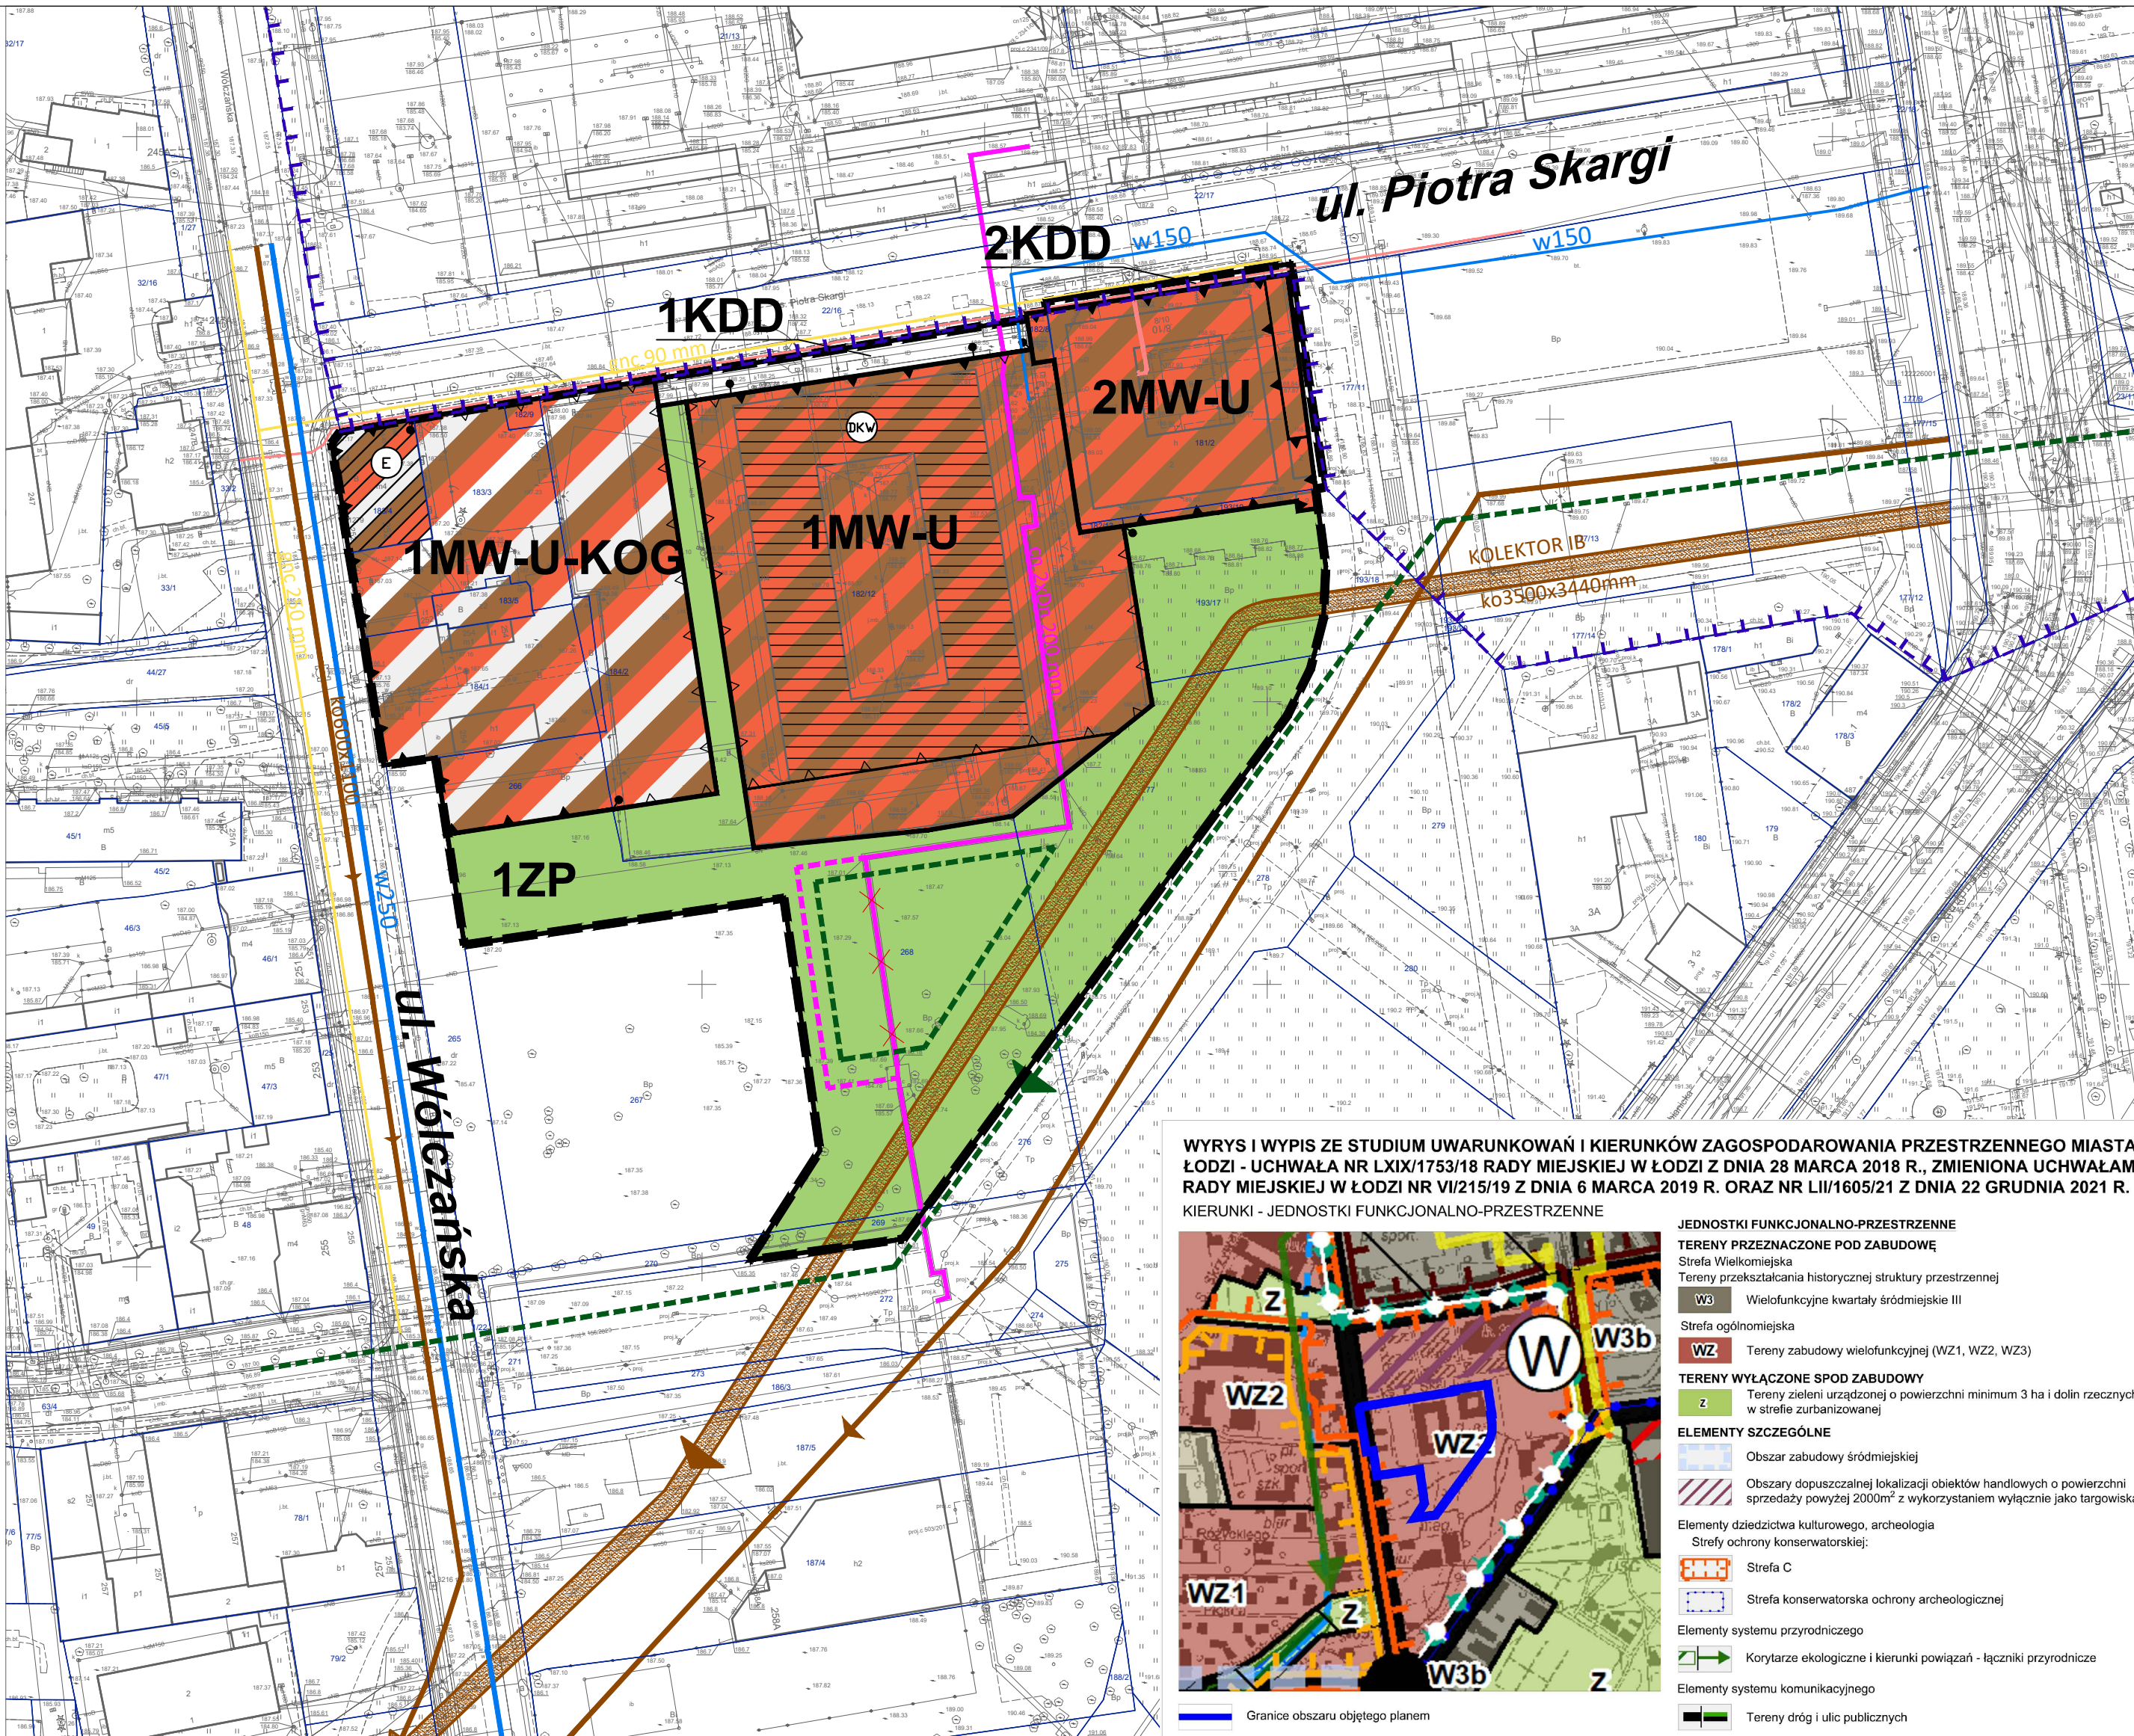


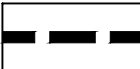
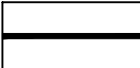
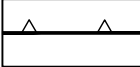
**MIEJSCOWY PLAN ZAGOSPODAROWANIA PRZESTRZENNEGO DLA CZĘŚCI OBSZARU MIASTA ŁODZI
POŁOŻONEJ W REJONIE ULIC WÓLCZAŃSKIEJ I PIOTRA SKARGI.**

**ZAŁĄCZNIK NR 1 DO UCHWAŁY NR XXIV/688/25
RADY MIEJSKIEJ W ŁODZI Z DNIA 3 GRUDNIA 2025 r.**

1:1000



USTALENIA OBOWIAZUJĄCE

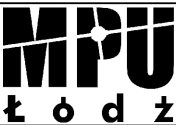
	GRANICA OBSZARU OBJĘTEGO PLANEM
	LINIA ROZGRANICZAJĄCE TERENY O RÓŻNYM PRZEZNACZENIU LUB RÓŻNYCH ZASADACH ZAGOSPODAROWANIA
	LINIA ZABUDOWY OBOWIĄZUJĄCA
	LINIA ZABUDOWY NIEPRZEKRACZALNA
	MIEJSCE ZMIANY LINII ZABUDOWY
	TEREN ZABUDOWY MIESZKANIOWEJ WIELORODZINNEJ LUB USŁUG
	TEREN ZABUDOWY MIESZKANIOWEJ WIELORODZINNEJ, USŁUG LUB GARAŻU
	TEREN ZIELENI URZĄDZONEJ
	TEREN DROGI DOJAZDOWEJ
	ZABYTEK WPISANY DO GMINNEJ EWIDENCJI ZABYTKÓW

OZNACZENIA INFORMACYJNE

	DOBRO KULTURY WSPÓŁCZESNEJ		KANAŁ / KOLEKTOR SANITARNY ISTNIEJĄCY
	GRANICE HISTORYCZNEGO UKŁADU URBANISTYCZNEGO W REJESTRZE ZABYTKÓW		GAZOCIĄG NISKIEGO CIŚNIENIA ISTNIEJĄCY
	WODOCIĄG ISTNIEJĄCY		KABLOWA LINIA ELEKTROENERGETYCZNA ŚREDNIEGO NAPIĘCIA
	KANAŁ DESZCZOWY - PRZEBIEG POSTULOWANY		CIEPŁOCIĄG ISTNIEJĄCY / PRZEBIEG POSTULOWANY
	PROJEKTOWANY PODZIEMNY ZBIORNIK RETENCYJNY - ORIENTACYJNA LOKALIZACJA		CIEPŁOCIĄG DO PRZEBUDOWY

RYSUNEK PLANU ZOSTAŁ SPORZĄDZONY NA KOPII MAPY ZASADNICZEJ OPATRZONEJ PODPISEM
ELEKTRONICZNYM PRZEZ PANIĄ LIDIĘ MARIĘ WACHOWIEC Z ŁÓDZKIEGO OŚRODKA GEODEZJI
W ŁÓDZI W DNIU 28.03.2024. PODPIS ZWERYFIKOWANO POZYTYWNIE

Państwowy Układ Współrzędnych Geodezyjnych 2000, PL-2000, strefa VI

		MIĘSKA PRACOWNIA URBANISTYCZNA W ŁÓDZI 90 - 418 Łódź, al. Tadeusza Kościuszki 19 tel. (42) 628-75-00, (42) 680-75-01	
MIĘSCOWY PLAN ZAGOSPODAROWANIA PRZESTRZENNEGO DLA CZĘŚCI OBSZARU MIASTA ŁÓDZI POŁOŻONEJ W REJONIE ULIC WÓLCZAŃSKIEJ I PIOTRA SKARGI			
ZESPÓŁ AUTORSKI:			
DYREKTOR MPU W ŁÓDZI:		mgr inż. arch. Magdalena Talar - Wiśniewska	
ZASTĘPCA DYREKTORA:		mgr inż. arch. Paulina Górńska	
STRUKTURA PRZESTRZENNA:		mgr Aleksandra Kraszewska	mgr Jakub Obrzydowski
ENERGIA, CO,GAZ / WOD-KAN:		mgr inż. Marek Bubiak	mgr inż. Monika Meckier
KOMUNIKACJA:		mgr inż. Marek Gruchała	
OCHRONA ŚRODOWISKA:		dr Izabela Durecka	
nr rys. 1		Łódź, wrzesień 2025 r.	skala 1:1000
			