


ZMIANA MIEJSCOWEGO PLANU ZAGOSPODAROWANIA PRZESTRZENNEGO DLA CZĘŚCI OBSZARU MIASTA ŁODZI POŁOŻONEJ W REJONIE ULIC: PREZYDENTA GABRIELA NARUTOWICZA, DR. STEFANA KOPCIŃSKIEGO I JULIANA TUWIMA NA WSCHÓD OD PLANOWANEGO PRZEDŁUŻENIA ULICY UNIWERSYTECKIEJ

RYSunEK ZMIANY PLANU - Załącznik Nr 2 do uchwały Nr Rady Miejskiej w Łodzi z dnia r.

1:1000

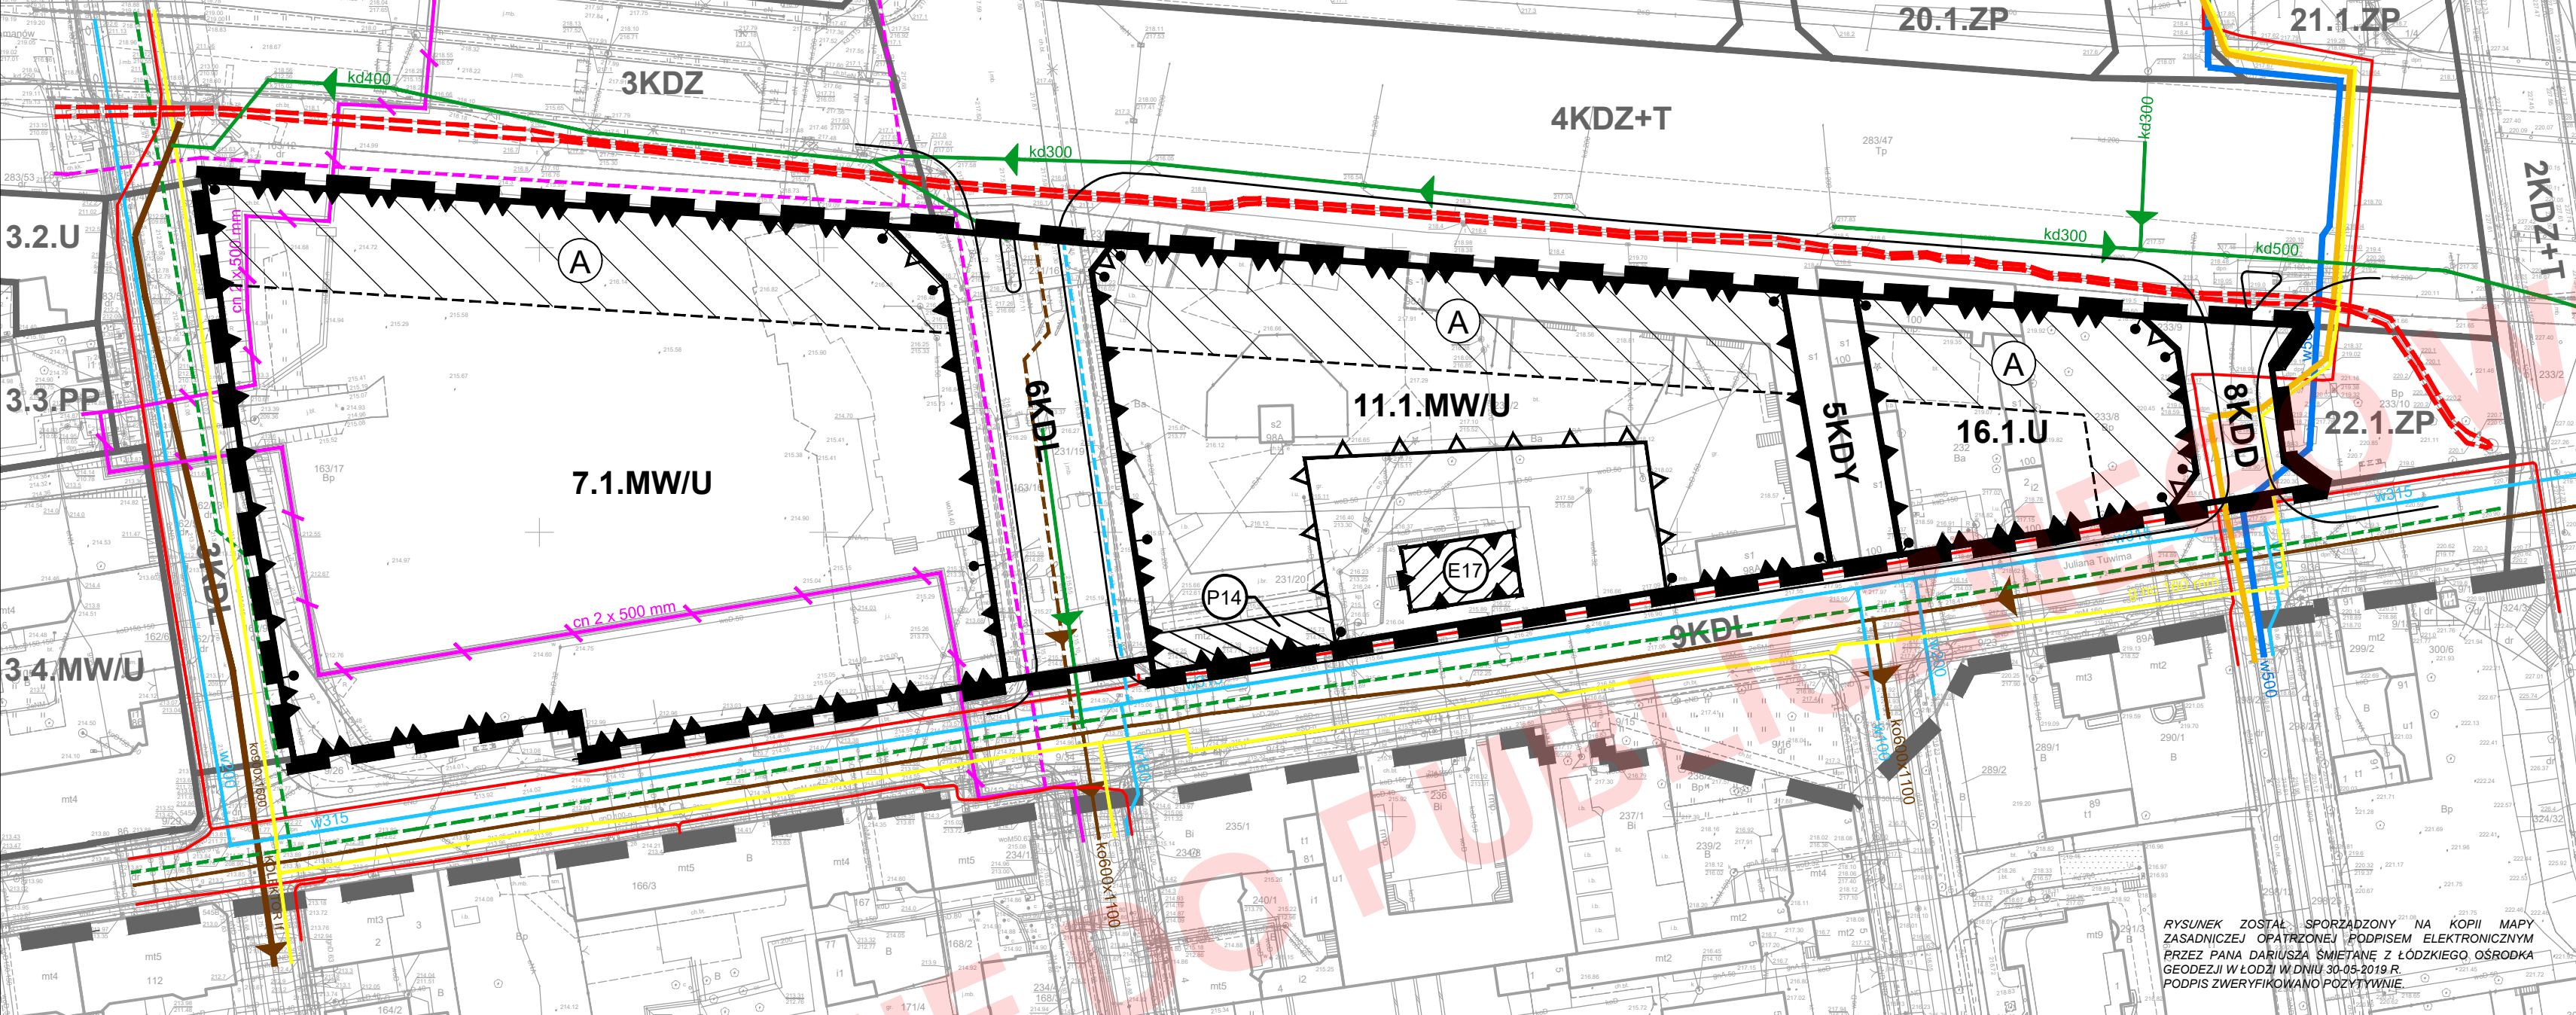

OZNACZENIA INFORMACYJNE

INNE	JEZDNI	ISTNIEJĄCE PRZEBIEGI KABLI WYSOKIEGO NAPIĘCIA 2x110kV
INFRASTRUKTURA TECHNICZNA	ISTNIEJĄCE MAGISTRALNE WODOCIĄGOWE (w500)	ISTNIEJĄCE PRZEBIEGI KABLI ŚREDNIEGO NAPIĘCIA 15kV
	ISTNIEJĄCE WODOCIĄGI ROZDZIELCZE (w315)	ISTNIEJĄCE CIEPŁOCIĄGI WODY GORĄCEJ (cn 2x500mm)
	POSTULOWANE PRZEBIEGI WODOCIĄGÓW ROZDZIELCZYCH	ISTNIEJĄCE CIEPŁOCIĄGI WODY GORĄCEJ WYMAGĄC PRZEBUDOWY LUB LIKWIDACJI
	ISTNIEJĄCE KOLEKTORY OGÓLNOŚPLAWNE (ko900x1600)	POSTULOWANE PRZEBIEGI CIEPŁOCIĄGÓW WODY GORĄCEJ (g nc 160mm)
	ISTNIEJĄCE KANAŁY OGÓLNOŚPLAWNE (ko600x1100)	ISTNIEJĄCE GAZOCIĄGI NISKIEGO CIŚNIENIA
	POSTULOWANE PRZEBIEGI KANAŁÓW SANITARNYCH	ISTNIEJĄCE GAZOCIĄGI ŚREDNIEGO CIŚNIENIA
	ISTNIEJĄCE KANAŁY DESZCZOWE (kd400)	
	POSTULOWANE PRZEBIEGI KANAŁÓW DESZCZOWYCH	
W ZAKRESIE USTALEŃ OBOWIĄZUJĄCEGO PLANU MIEJSCOWEGO		
	GRANICE OBSZARU OBJĘTEGO PLANEM	
	LINIE ROZGRANICZAJĄCE TERENY O RÓŻNYM PRZEZNACZENIU LUB RÓŻNYCH ZASADACH ZAGOSPODAROWANIA	
	9KDL	SYMBOLE TERENÓW

RYSunEK ZOSTAŁ SPORZĄDZONY NA KOPII MAPY ZASADNICZEJ OPATRZONEJ PODPISEM ELEKTRONICZNYM PRZEZ PANA DARIUSZA ŚMIETANĘ Z ŁÓDZKIEGO OŚRODKA GEODEZJI W ŁODZI W DNIU 30-05-2019 R. PODPIS ZWERYFIKOWANO POZYTYWNE

WYRYS I WYPIS ZE STUDIUM UWARUNKOWAŃ I KIERUNKÓW ZAGOSPODAROWANIA PRZESTRZENNEGO MIASTA ŁODZI ZATWIERDZONEGO UCHWAŁĄ NR LXIX/1753/18 RADY MIEJSKIEJ W ŁODZI Z DNIA 28 MARCA 2018 R. ZMIENIONĄ UCHWAŁĄ NR VII/215/19 RADY MIEJSKIEJ W ŁODZI Z DNIA 6 MARCA 2019 R.

KIERUNKI - JEDNOSTKI FUNKCJONALNO-PRZESTRZENNE

ELEMENTY SZCZEGÓLNE

- Obszar zabudowy śródmiejskiej
- Elementy dziedzictwa kulturowego, archeologia
- Strefy konserwatorskie ochrony archeologicznej
- Strefy ochrony konserwatorskiej: Strefa C
- Strefy ochrony konserwatorskiej: Strefa K
- Elementy systemu komunikacyjnego
- Tereny dróg i ulic publicznych
- Linie kolejowe, Kolej Dużych Prędkości

ELEMENTY INFORMACYJNE

- Strefa Wielkomięjska wg Strategii przestrzennego rozwoju Łodzi 2020+
- Obszar zdegradowany i obszar rewitalizacji

JEDNOSTKI FUNKCJONALNO-PRZESTRZENNE TERENY PRZEZNACZONE POD ZABUDOWĘ

- Strefa Wielkomięjska
- Tereny przekształcania historycznej struktury przestrzennej: W3c - Nowe Centrum Łodzi

OZNACZENIA OBOWIĄZUJĄCE

	STREFY WYZNACZONE W RAMACH JEDNEGO TERENU, RÓŻNIĄCE SIĘ USTALENIAMI PLANU		TERENY DRÓG PUBLICZNYCH - ULICE DOJAZDOWE
	NUMER KWARTALU		TERENY CIĄGÓW PIESZO-JEZDNYCH
	PODSZTAWOWE PRZEZNACZENIE TERENU		ZABYTKI OBJĘTE OCHRONĄ W PLANIE - WPISANE DO GMINNEJ EWIDENCJI ZABYTKÓW
	NUMER PORZĄDKOWY TERENU W KWARTALE		POZOSTAŁE ZABYTKI OBJĘTE OCHRONĄ W PLANIE
	TERENY ZABUDOWY MIESZKANIOWEJ WIELORODZINNEJ I USŁUGOWEJ		
	TERENY ZABUDOWY USŁUGOWEJ		
	TERENY DRÓG PUBLICZNYCH - ULICE LOKALNE		

MPU ŁÓDŹ MIEJSKA PRACOWNIA URBANISTYCZNA W ŁODZI
90 - 418 Łódź, al. Tadeusza Kościuszki 19
tel. (42) 628-75-00, (42) 628-75-01 tel./fax (42) 628-75-03

ZMIANA MIEJSCOWEGO PLANU ZAGOSPODAROWANIA PRZESTRZENNEGO DLA CZĘŚCI OBSZARU MIASTA ŁODZI POŁOŻONEJ W REJONIE ULIC: PREZYDENTA GABRIELA NARUTOWICZA, DR. STEFANA KOPCIŃSKIEGO I JULIANA TUWIMA NA WSCHÓD OD PLANOWANEGO PRZEDŁUŻENIA ULICY UNIWERSYTECKIEJ

ZESPÓŁ AUTORSKI:

DYREKTOR MPU W ŁODZI:	dr inż. arch. Robert Warsza
Z-CA DYREKTORA MPU W ŁODZI, NADZÓR MERYTORYCZNY:	dr inż. arch. Aneta Tomczak
STRUKTURA PRZESTRZENNA, OCHRONA DZIEDZICTWA KULTUROWEGO:	mgr inż. arch. Andrzej Makowski - Główny Projektant
KOMUNIKACJA:	mgr inż. Krzysztof Gnidziński
WOD-KAN:	mgr inż. Monika Meckler
ENERGETYKA, TELEKOM., CO, GAZ:	inż. Marek Bubiak
PRZEDMIOT RYSUNKU:	RYSunEK ZMIANY PLANU

nr rys. 2 Łódź, luty 2020 r. skala 1:1000