



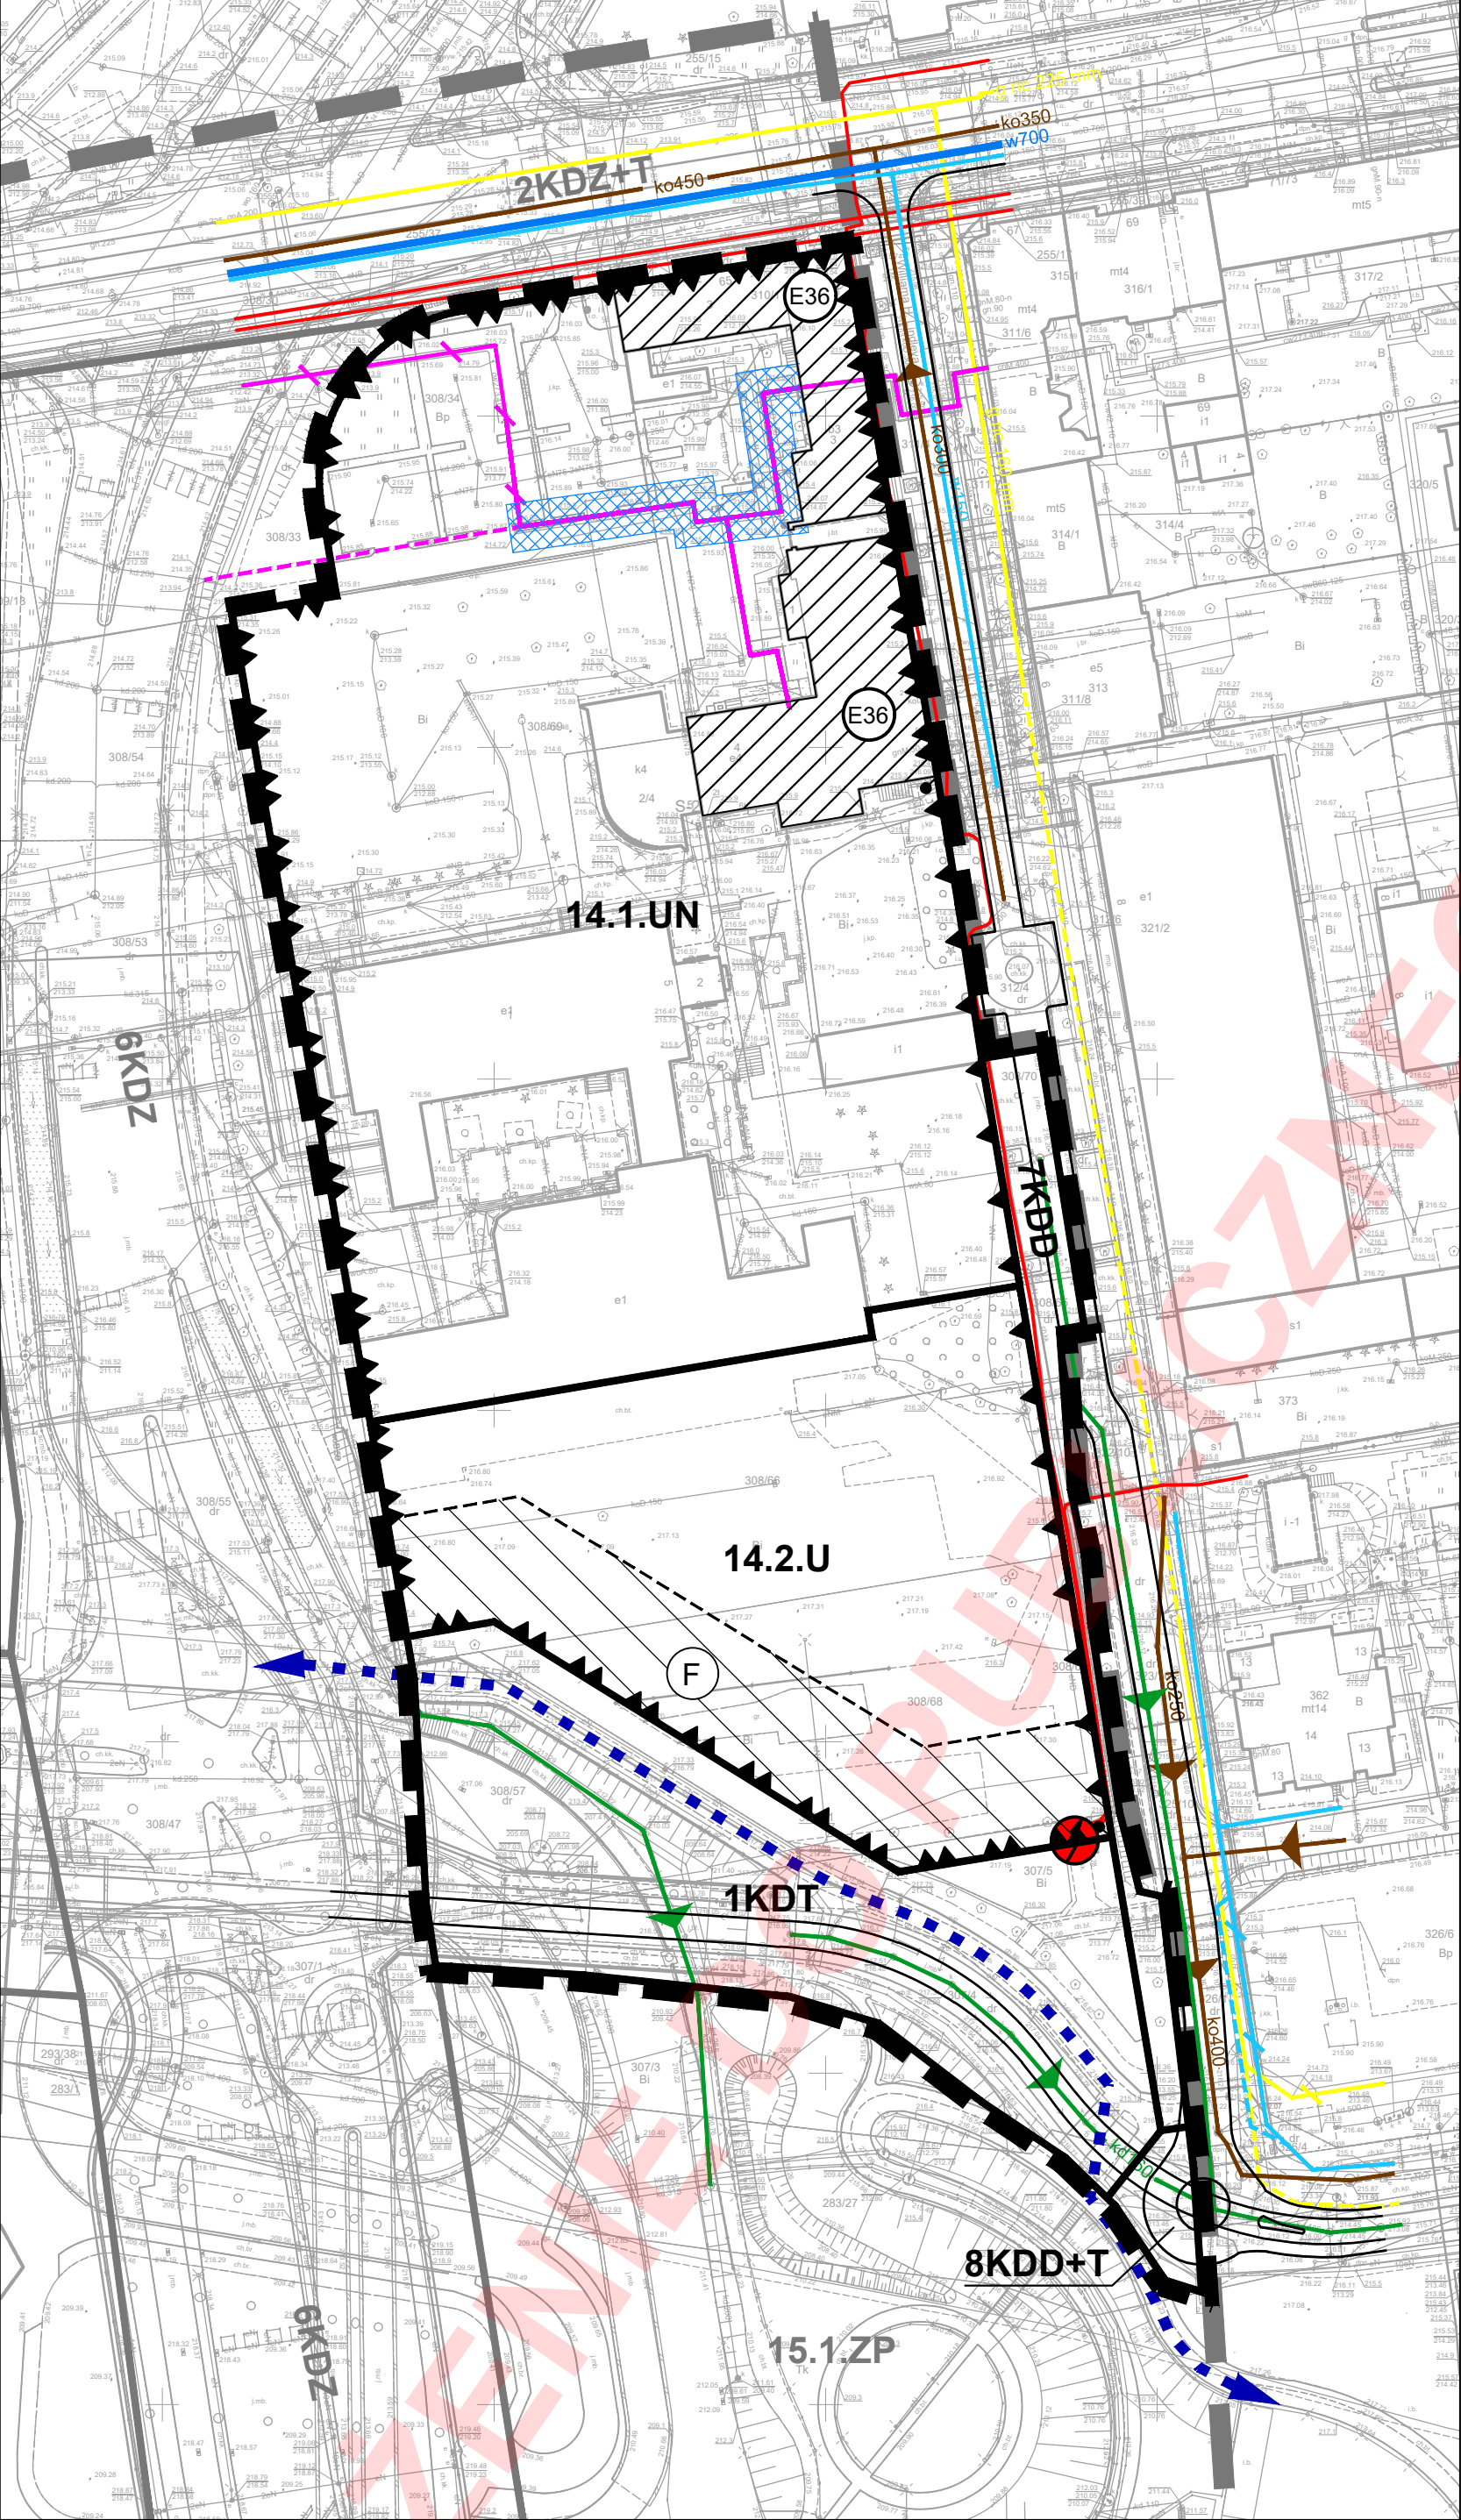

OZNACZENIA OBOWIĄZUJĄCE	
	GRANICE OBSZARU OBJĘTEGO ZMIANĄ PLANU
	LINIE ROZGRANICZAJĄCE TERENY O RÓŻNYM PRZEZNACZENIU LUB RÓŻNYCH ZASADACH ZAGOSPODAROWANIA
	PIERZEWIĄZOWE LINIE ZABUDOWY
	OBOWIĄZUJĄCE LINIE ZABUDOWY
	MIEJSCE ZMIANY RODZAJU LINII ZABUDOWY
	STREFY WYZNACZONE W RAMACH JEDNEGO TERENU, RÓŻNIĄCE SIĘ USTALENIAMI PLANU
	NUMER KWARTAŁU
14.1.UN	PODSTAWOWE PRZEZNACZENIE TERENU
	NUMER PORZĄDKOWY TERENU W KWARTALE
U	TERENY ZABUDOWY USŁUGOWEJ
UN	TERENY ZABUDOWY USŁUG NAUKI
KDD	TERENY DRÓG PUBLICZNYCH - ULICE DOJAZDOWE
KDD+T	TERENY DRÓG PUBLICZNYCH - ULICE DOJAZDOWE Z TRAMWAJEM
KDT	TERENY DRÓG PUBLICZNYCH - TOROWISKO TRAMWAJOWE
	ZABYTKI OBJĘTE OCHRONĄ W PLANIE - WPISANE DO GMINNEJ EWIDENCJI ZABYTKÓW
OZNACZENIA INFORMACYJNE	
INNE	
	JEZDNI
	TRASY TRAMWAJOWE
	DROGI ROWEROWE
INFRASTRUKTURA TECHNICZNA	
	ISTNIEJĄCE MAGISTRALNE WODOCIĄGOWE
	ISTNIEJĄCE WODOCIĄGI ROZDZIELCZE
	ISTNIEJĄCE WODOCIĄGI ROZDZIELCZE MOGĄCE WYMAGAĆ PRZEBUDOWY LUB LIKWIDACJI
	POSTULOWANE PRZEBIEGI WODOCIĄGÓW ROZDZIELCZYCH
	ISTNIEJĄCE KANAŁY OGÓLNOSPŁAWNE
	ISTNIEJĄCE KANAŁY DESZCZOWE
	ISTNIEJĄCE PRZEBIEGI KABLI ŚREDNIEGO NAPIĘCIA 15kV
	ISTNIEJĄCE STACJE TRANSFORMATOROWE 15/0.4kV
	ISTNIEJĄCE CIEPŁOCIĄGI WODY GORĄCEJ
	ISTNIEJĄCE CIEPŁOCIĄGI WODY GORĄCEJ MOGĄCE WYMAGAĆ PRZEBUDOWY LUB LIKWIDACJI
	POSTULOWANE PRZEBIEGI CIEPŁOCIĄGÓW WODY GORĄCEJ
	ISTNIEJĄCE GAZOCIĄGI NISKIEGO CIŚNIENIA
	ISTNIEJĄCE GAZOCIĄGI NISKIEGO CIŚNIENIA MOGĄCE WYMAGAĆ PRZEBUDOWY LUB LIKWIDACJI
	POSTULOWANE PRZEBIEGI GAZOCIĄGÓW NISKIEGO CIŚNIENIA
	PASY OCHRONNE / STREFY KONTROLOWANE / STREFY BEZPIECZEŃSTWA
W ZAKRESIE USTALEŃ OBOWIĄZUJĄCEGO PLANU MIEJSCOWEGO	
	GRANICE OBSZARU OBJĘTEGO PLANEM
	LINIE ROZGRANICZAJĄCE TERENY O RÓŻNYM PRZEZNACZENIU LUB RÓŻNYCH ZASADACH ZAGOSPODAROWANIA
15.1.ZP	SYMBOLE TERENÓW

WYRYS I WYPIS ZE STUDIUM UWARUNKOWAŃ I KIERUNKÓW ZAGOSPODAROWANIA PRZESTRZENNEGO MIASTA ŁODZI ZATWIERDZONEGO UCHWAŁĄ NR LXIX/1753/18 RADY MIEJSKIEJ W ŁODZI Z DNIA 28 MARCA 2018 R. ZMIENIONĄ UCHWAŁĄ NR VI/215/19 RADY MIEJSKIEJ W ŁODZI Z DNIA 6 MARCA 2019 R.

KIERUNKI - JEDNOSTKI FUNKCJONALNO-PRZESTRZENNE

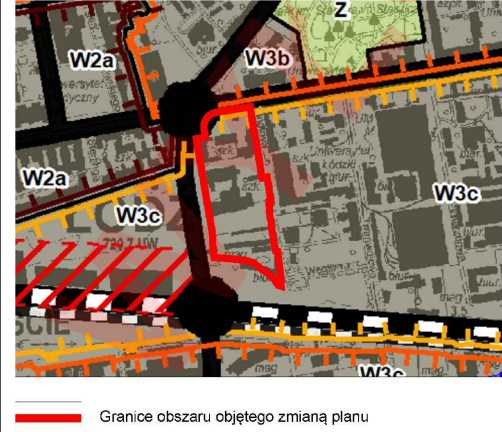

RYSUNEK ZOSTAŁ SPORZĄDZONY NA KOPII MAPY ZASADNICZEJ OPATRZONEJ PODPISEM ELEKTRONICZNYM PRZEZ PAŃA DARIUSZA ŚMIETANĘ Z ŁÓDZKIEGO OŚRODKA GEODEZJI W ŁODZI W DNIU 30-05-2019 R. PODPIS ZWERYFIKOWANO POZYTYWNE.

mpu Łódź MIEJSKA PRACOWNIA URBANISTYCZNA W ŁODZI
90 - 418 Łódź, al. Tadeusza Kościuszki 19
tel. (42) 628-75-00, (42) 628-75-01 tel./fax (42) 628-75-03

ZMIANA MIEJSCOWEGO PLANU ZAGOSPODAROWANIA PRZESTRZENNEGO DLA CZĘŚCI OBSZARU MIASTA ŁODZI POŁOŻONEJ W REJONIE ULIC: PREZYDENTA GABRIELA NARUTOWICZA, WILLIAMA LINDLEYA, WODNEJ, JULIANA TUWIMA I HENRYKA SIENKIEWICZA

ZESPÓŁ AUTORSKI:	
DYREKTOR MPU W ŁODZI:	dr inż. arch. Robert Warsza
Z-CIA DYREKTORA MPU W ŁODZI, NADZÓR MERYTORYCZNY:	dr inż. arch. Aneta Tomczak
STRUKTURA PRZESTRZENNA, OCHRONA DZIEDZICTWA KULTUROWEGO:	mgr inż. arch. Andrzej Makowski - Główny Projektant
KOMUNIKACJA:	mgr inż. Krzysztof Gnidziński
WOD-KAN:	mgr inż. Monika Meckier
ENERGETYKA, TELEKOM., CO, GAZ:	inż. Marek Bubiak
PRZEDMIOT RYSUNKU:	RYSUNEK ZMIANY PLANU
nr rys. 2	Łódź, luty 2020 r.
skala 1:1000	