
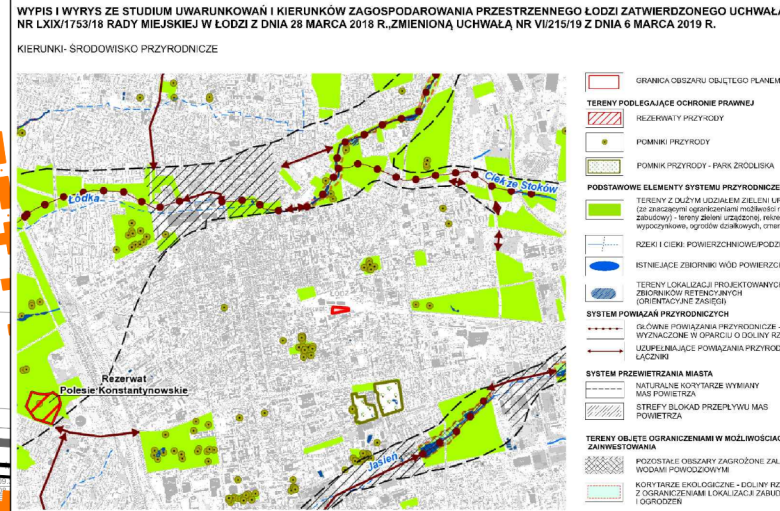




ZMIANA MIEJSCOWEGO PLANU ZAGOSPODAROWANIA PRZESTRZENNEGO DLA CZĘŚCI OBSZARU MIASTA ŁÓDZI POŁOŻONEJ W REJONIE ULIC: PREZYDENTA GABRIELA NARUTOWICZA, WILLIAMA LINDLEYA, WODNEJ, JULIANA TUWIMA I HENRYKA SIENKIEWICZA

PROGNOZA ODDZIAŁYWANIA NA ŚRODOWISKO

1:1000

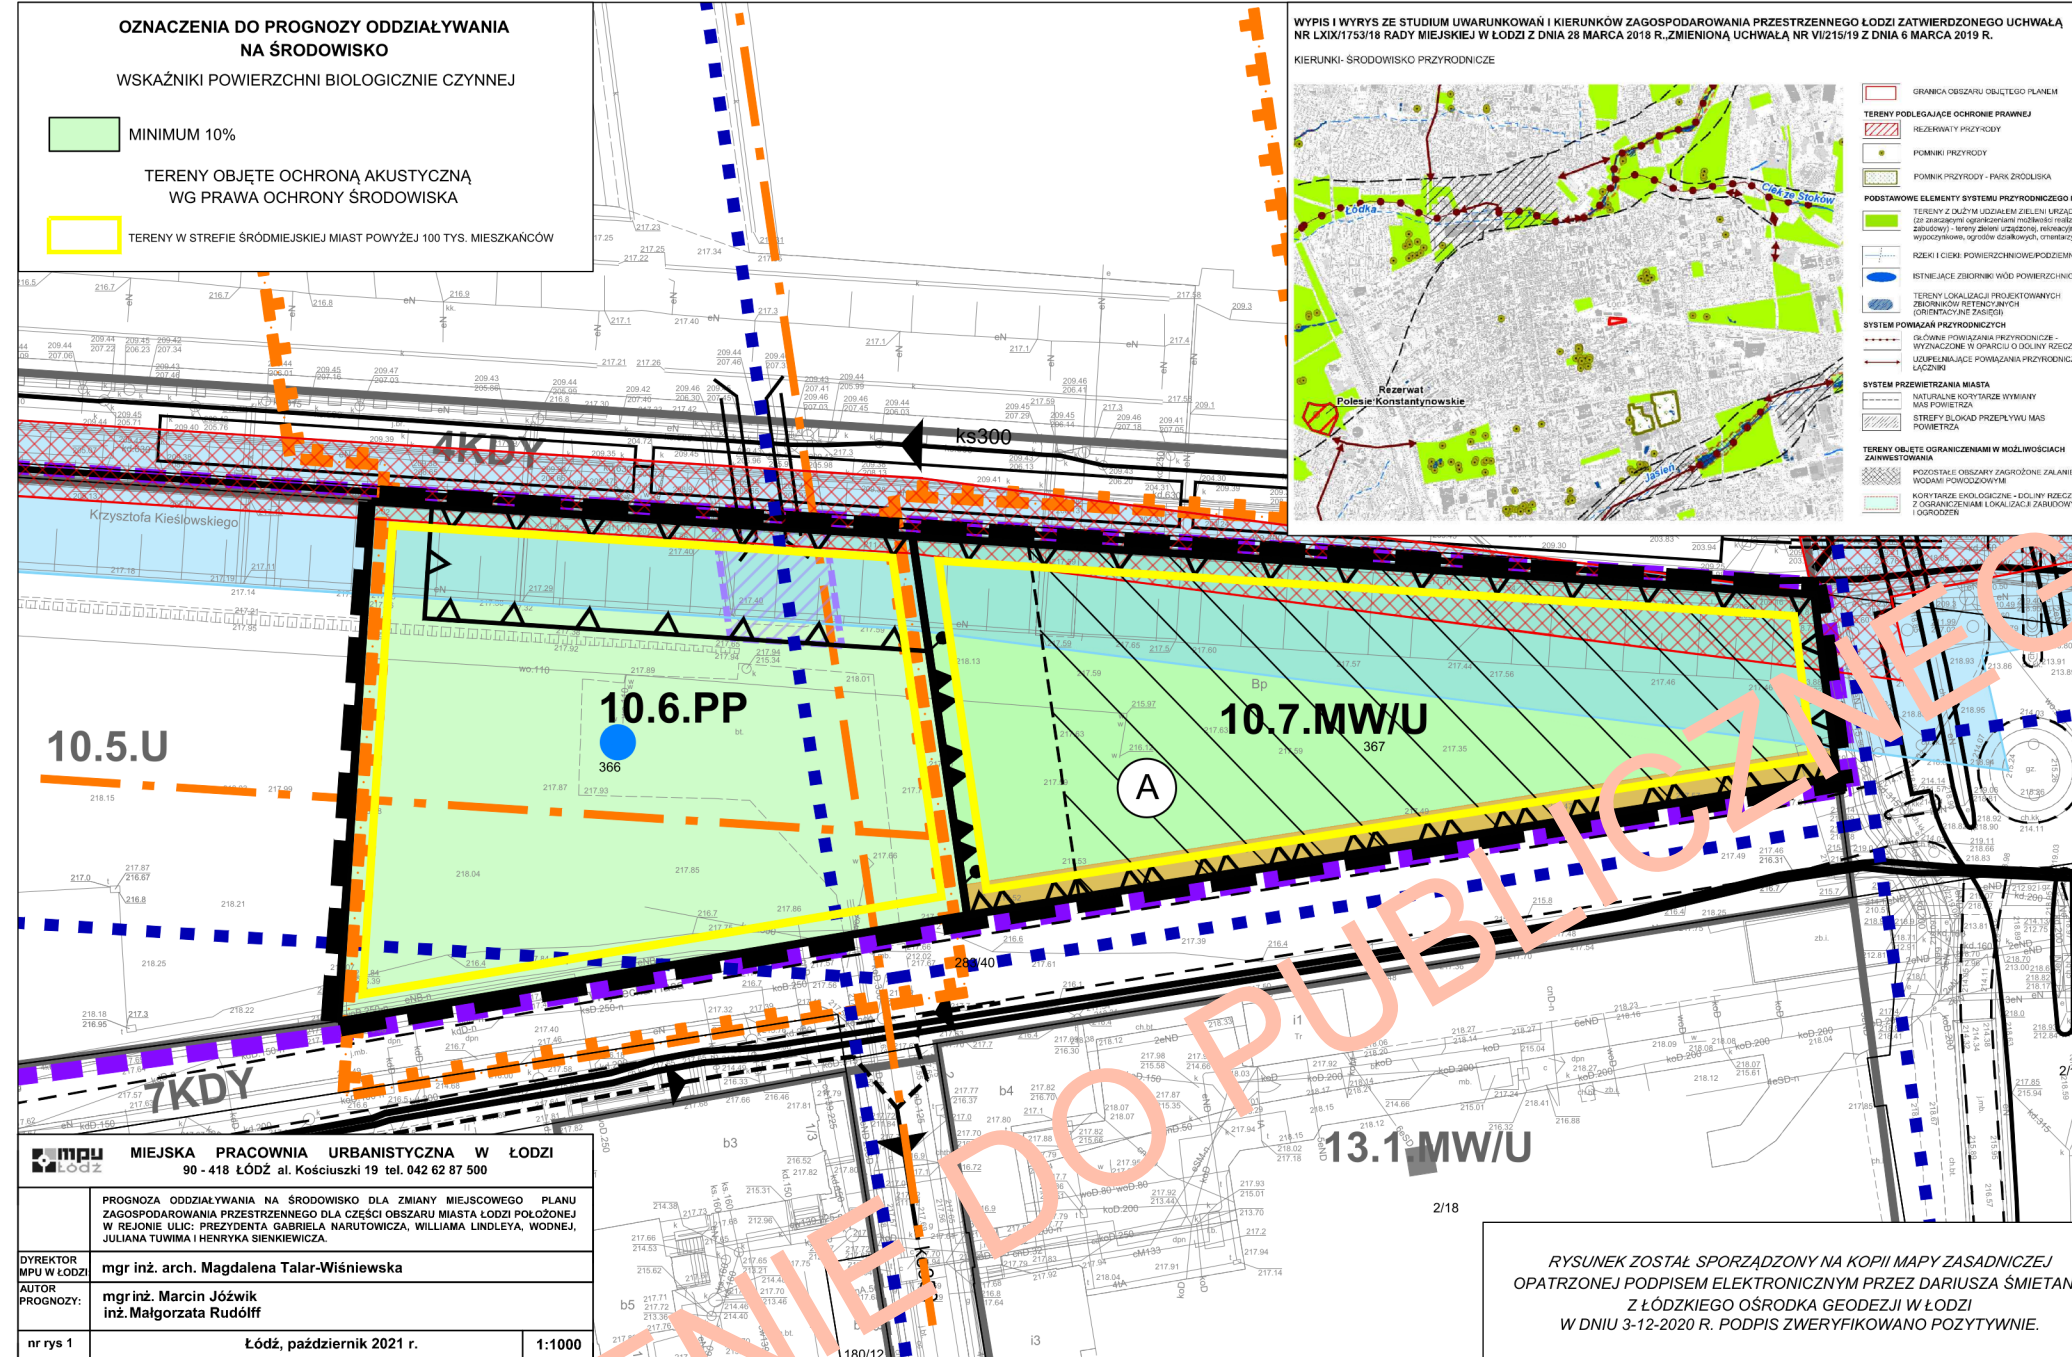

WYRYS I WYPIS ZE STUDIUM UWARUNKOWAŃ I KIERUNKÓW ZAGOSPODAROWANIA PRZESTRZENNEGO MIASTA ŁÓDZI ZATWIERDZONEGO UCHWAŁĄ NR LXIX/1753/18 RADY MIEJSKIEJ W ŁÓDZI Z DNIA 28 MARCA 2018 R. ZMIENIONĄ UCHWAŁĄ NR VI/215/19 RADY MIEJSKIEJ W ŁÓDZI Z DNIA 6 MARCA 2019 R.

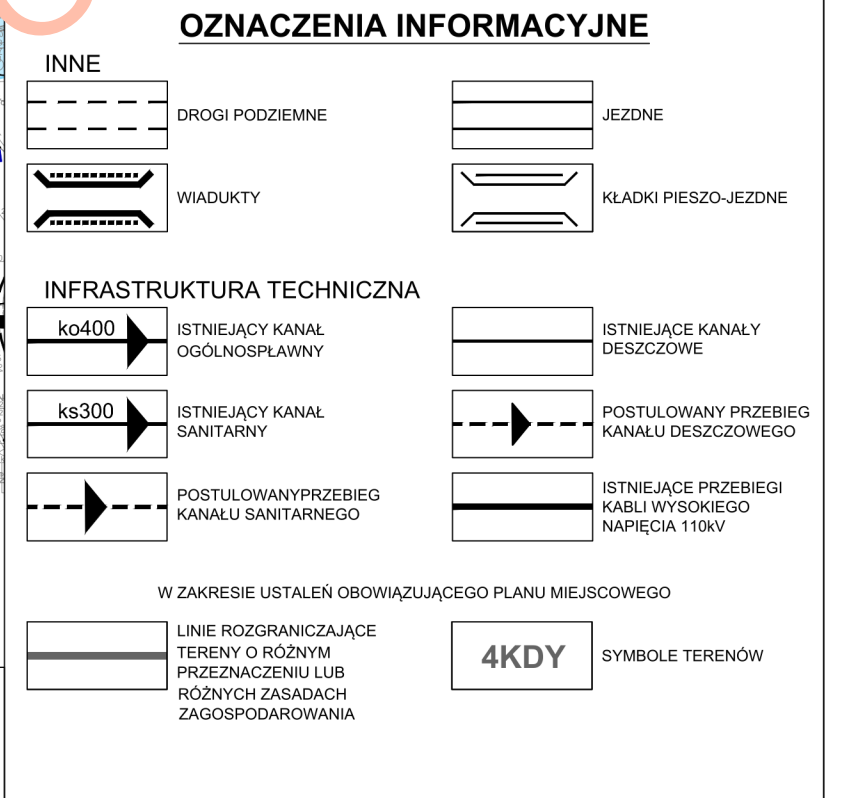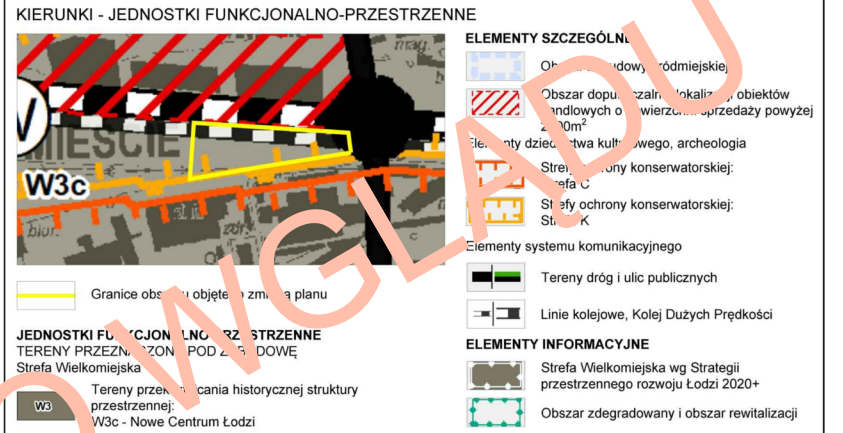



MPU ŁÓDŹ MIEJSKA PRACOWNIA URBANISTYCZNA W ŁÓDZI
90 - 418 ŁÓDŹ al. Kościuszki 19 tel. 042 62 87 500

PROGNOZA ODDZIAŁYWANIA NA ŚRODOWISKO DLA ZMIANY MIEJSCOWEGO PLANU ZAGOSPODAROWANIA PRZESTRZENNEGO DLA CZĘŚCI OBSZARU MIASTA ŁÓDZI POŁOŻONEJ W REJONIE ULIC: PREZYDENTA GABRIELA NARUTOWICZA, WILLIAMA LINDLEYA, WODNEJ, JULIANA TUWIMA I HENRYKA SIENKIEWICZA.

DYREKTOR MPU W ŁÓDZI: mgr inż. arch. Magdalena Talar-Wiśniewska
AUTOR PROGNOZY: mgr inż. Marcin Józwiak, inż. Małgorzata Rudóff

nr rys 1 Łódź, październik 2021 r. 1:1000

RYSUNEK ZOSTAŁ SPORZĄDZONY NA KOPII MAPY ZASADNICZEJ OPATRZONEJ PODPISEM ELEKTRONICZNYM PRZEZ DARIUSZA ŚMIETANĘ Z ŁÓDZKIEGO OŚRODKA GEODEZJI W ŁÓDZI W DNIU 3-12-2020 R. PODPIS ZWERYFIKOWANO POZYTYWNE.

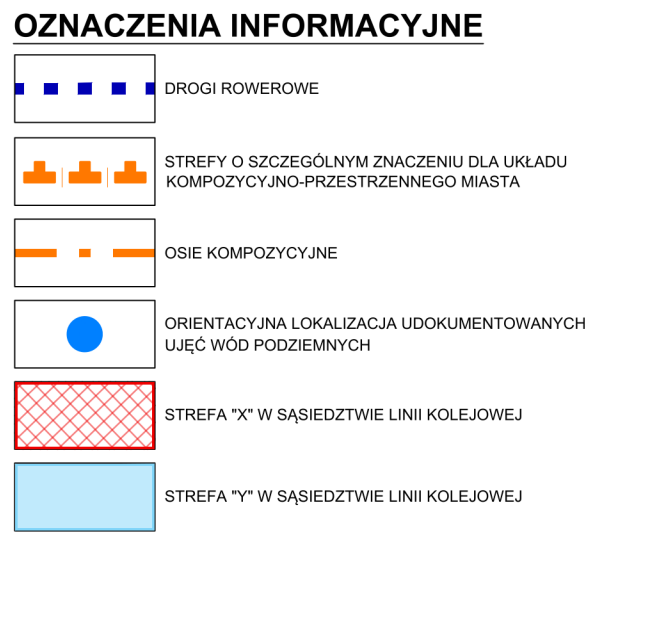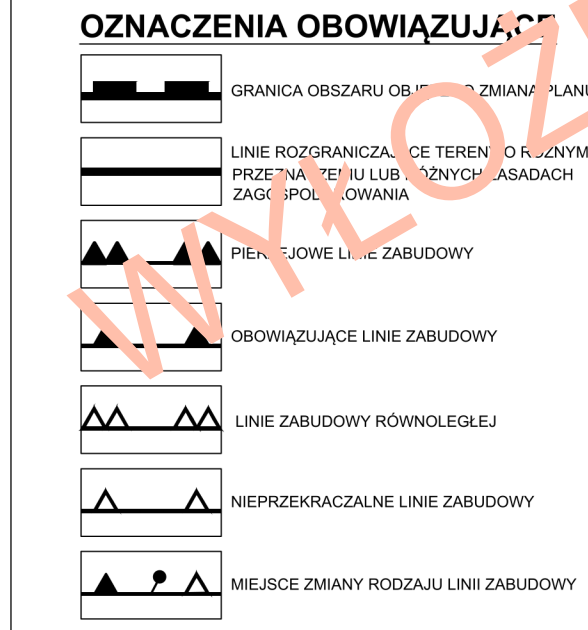

MPU ŁÓDŹ MIEJSKA PRACOWNIA URBANISTYCZNA W ŁÓDZI
90 - 418 Łódź, al. Tadeusza Kościuszki 19, tel. (0-42) 628 7500, (0-42) 628 7501, fax (0-42) 628 7502

ZMIANA MIEJSCOWEGO PLANU ZAGOSPODAROWANIA PRZESTRZENNEGO DLA CZĘŚCI OBSZARU MIASTA ŁÓDZI POŁOŻONEJ W REJONIE ULIC: PREZYDENTA GABRIELA NARUTOWICZA, WILLIAMA LINDLEYA, WODNEJ, JULIANA TUWIMA I HENRYKA SIENKIEWICZA

ZESPÓŁ AUTORSKI:

DYREKTOR MPU W ŁÓDZI:	mgr inż. arch. Magdalena Talar-Wiśniewska
STRUKTURA PRZESTRZENNA, OCHRONA DZIEDZICTWA KULTUROWEGO:	mgr inż. arch. Piotr Świdorski - Projektant mgr inż. arch. Andrzej Makowski
KOMUNIKACJA:	mgr inż. Krzysztof Gnidziński
WOD-KAN:	mgr inż. Monika Meckier
ENERGETYKA, TELEKOM., CO, GAZ:	inż. Marek Bubiak
PRZEDMIOT RYSUNKU:	RYSUNEK ZMIANY PLANU

nr rys. 1 Łódź, październik 2021 r. skala 1:1000