


MIEJSCOWY PLAN ZAGOSPODAROWANIA PRZESTRZENNEGO DLA CZĘŚCI OBSZARU MIASTA ŁODZI POŁOŻONEJ W REJONIE ALEI TADEUSZA KOŚCIUSZKI ORAZ ULIC ANDRZEJA STRUGA I PIOTRKOWSKIEJ

ZAŁĄCZNIK NR 1 DO UCHWAŁY NR... RADY MIEJSKIEJ W ŁODZI Z DNIA... 2022 R.

SKALA 1:1000

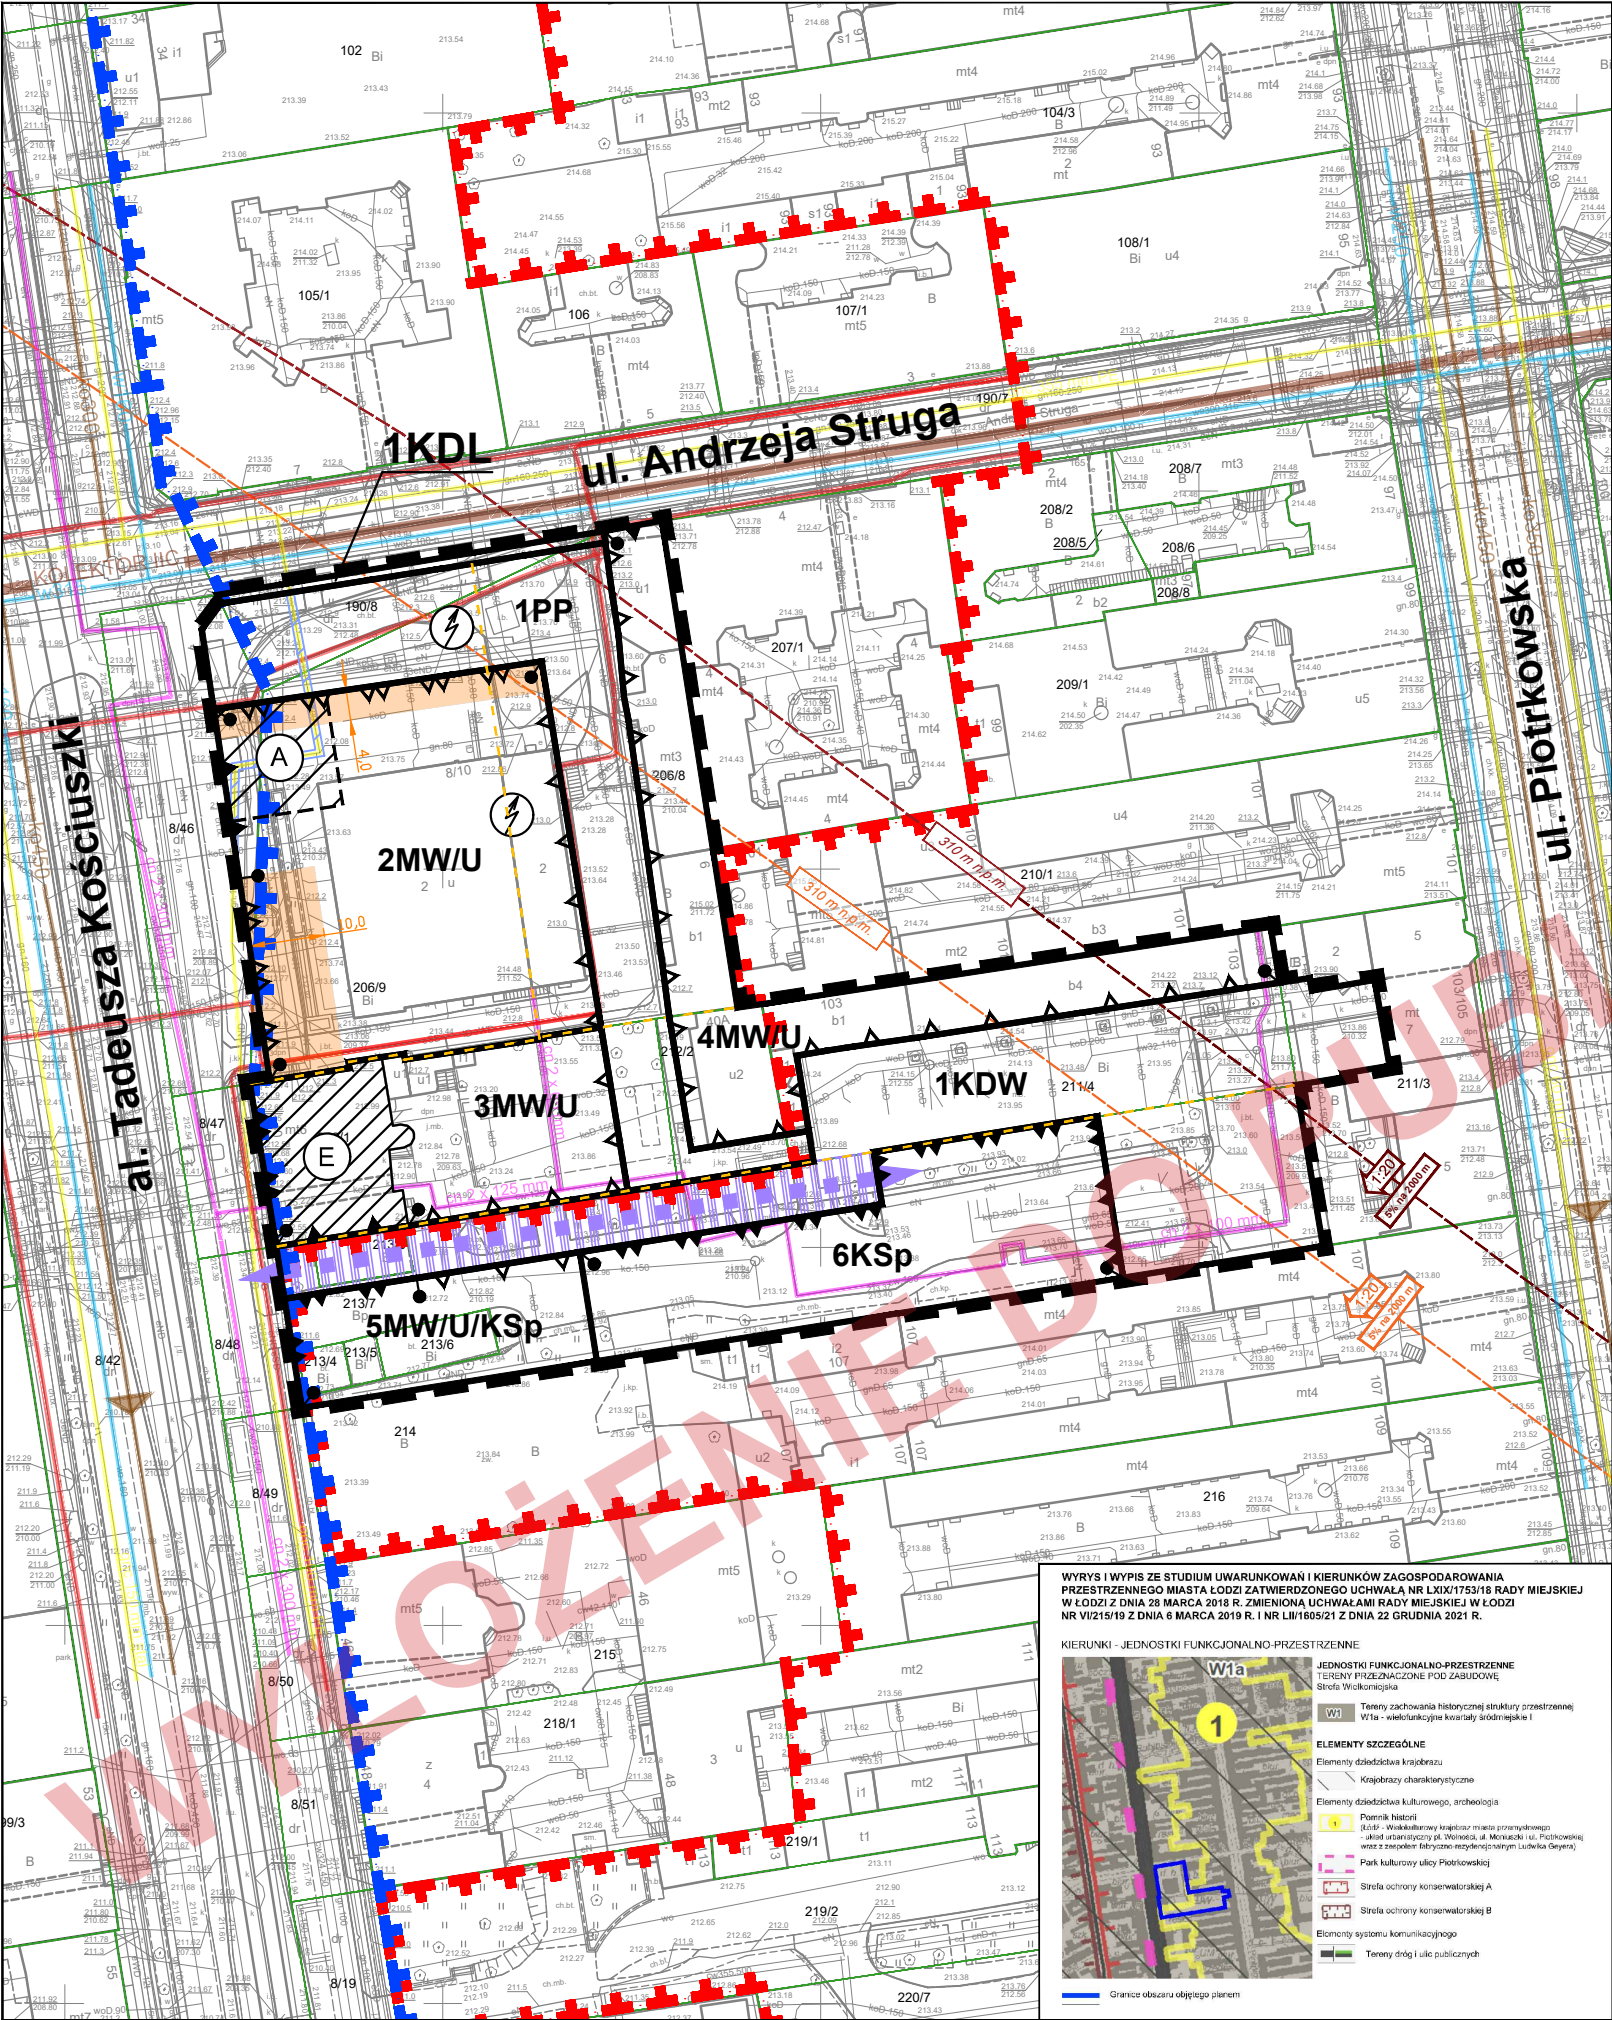

LEGENDA

USTALENIA OBOWIĄZUJĄCE

GRANICA OBSZARU OBJĘTEGO MIEJSCOWYM PLANEM ZAGOSPODAROWANIA PRZESTRZENNEGO

W ZAKRESIE KSZTAŁTOWANIA ZABUDOWY I ZAGOSPODAROWANIA TERENU

LINIA ROZGRANICZAJĄCA TERENY O RÓŻNYM PRZEZNACZENIU LUB RÓŻNYCH ZASADACH ZAGOSPODAROWANIA

LINIA ZABUDOWY NIEPRZEKRACZALNA

LINIA ZABUDOWY RÓWNOLEGŁEJ

STREFA DOPUSZCZALNEGO ODSUNIĘCIA ŚCIANY OD LINII ZABUDOWY RÓWNOLEGŁEJ

LINIA ZABUDOWY OBOWIĄZUJĄCA

LINIA ZABUDOWY PIERZEWOWEJ

MIEJSCE ZMIANY LUB KOŃCA LINII ZABUDOWY

STREFA NADWIESEŃ

WYNIKAJĄCE Z PRZEPISÓW ODREBNYCH Z ZAKRESU OCHRONY DZIEDZICTWA KULTUROWEGO

OBSZAR STANOWIĄCY ZABYTEK OBJĘTY OCHRONĄ PRZEZ UZNANIE GO ZA POMNIK HISTORII "ŁÓDŹ - WIELOKULTUROWY KRAJOBRAZ MIASTA PRZEMYSŁOWEGO"

OBSZAR STANOWIĄCY ZABYTEK OBJĘTY OCHRONĄ PRZEZ WPIS DO REJESTRU ZABYTKÓW NR A/48

ZABYTEK WPISANY DO GMINNEJ EWIDENCJI ZABYTKÓW

W ZAKRESIE SZCZEGÓLNYCH WARUNKÓW ZAGOSPODAROWANIA TERENÓW ORAZ OGRANICZEŃ W ICH UŻYTKOWANIU

STREFA KONTROLOWANA OD GAZOCIĄGÓW

POWIERZCHNIA OGRANICZAJĄCA PRZESZKODY WOKÓŁ PORTU LOTNICZEGO ŁÓDŹ IM. WŁADYSŁAWA REYMONTA ZGODNIE Z PLANEM GENERALNYM LOTNISKA

POWIERZCHNIA OGRANICZAJĄCA PRZESZKODY WOKÓŁ PORTU LOTNICZEGO ŁÓDŹ IM. WŁADYSŁAWA REYMONTA ZGODNIE Z DOKUMENTACJĄ REJESTRACYJNĄ LOTNISKA

NACHYLENIE POWIERZCHNI OGRANICZAJĄCEJ PRZESZKODY WOKÓŁ PORTU LOTNICZEGO ŁÓDŹ IM. WŁADYSŁAWA REYMONTA ZGODNIE Z PLANEM GENERALNYM LOTNISKA

NACHYLENIE POWIERZCHNI OGRANICZAJĄCEJ PRZESZKODY WOKÓŁ PORTU LOTNICZEGO ŁÓDŹ IM. WŁADYSŁAWA REYMONTA ZGODNIE Z DOKUMENTACJĄ REJESTRACYJNĄ LOTNISKA

W ZAKRESIE KATEGORII PRZEZNACZEŃ TERENÓW

NUMER PORZĄDKOWY TERENU
2MW/U — PODSTAWOWE PRZEZNACZENIE TERENU

MW/U TEREN ZABUDOWY MIESZKANIOWEJ WIELORODZINNEJ I USŁUGOWEJ

KSp TEREN GARAŻY WIELOSTANOWISKOWYCH

MW/U/KSp TEREN ZABUDOWY MIESZKANIOWEJ WIELORODZINNEJ, USŁUGOWEJ I GARAŻY WIELOSTANOWISKOWYCH

PP TEREN PLACU PUBLICZNEGO

KDL TEREN DROGI PUBLICZNEJ - ULICA LOKALNA

KDW TEREN DROGI WEWNĘTRZNEJ

STREFA WYZNACZONA W RAMACH JEDNEGO TERENU RÓŻNIĄCA SIĘ USTALENIAMI WYSOKOŚCI ZABUDOWY

OZNACZENIA INFORMACYJNE

GRANICA DZIAŁKI EWIDENCYJNEJ

HISTORYCZNA GRANICA DZIAŁKI

ISTNIEJĄCA STACJA TRANSFORMATOROWA

ISTNIEJĄCY WODOCIĄG ROZDZIELCZY

ISTNIEJĄCY KOLEKTOR OGÓLNOSPŁAWNY

ISTNIEJĄCY KANAŁ OGÓLNOSPŁAWNY


ISTNIEJĄCY CIEPŁOCIĄG WODY GORĄCEJ

ISTNIEJĄCY GAZOCIĄG NISKIEGO CIŚNIENIA

ISTNIEJĄCY KABEL ENERGETYCZNY ŚREDNIEGO NAPIĘCIA

WYRYS I WYPIS ZE STUDIUM UWARUNKOWAŃ I KIERUNKÓW ZAGOSPODAROWANIA PRZESTRZENNEGO MIASTA ŁÓDZI ZATWIERDZONEGO UCHWAŁĄ NR LXIX/1753/18 RADY MIEJSKIEJ W ŁÓDZI Z DNIA 28 MARCA 2018 R. ZMIENIONĄ UCHWAŁAMI RADY MIEJSKIEJ W ŁÓDZI NR VI/215/19 Z DNIA 6 MARCA 2019 R. I NR LI/1605/21 Z DNIA 22 GRUDNIA 2021 R.

KIERUNKI - JEDNOSTKI FUNKCJONALNO-PRZESTRZENNE

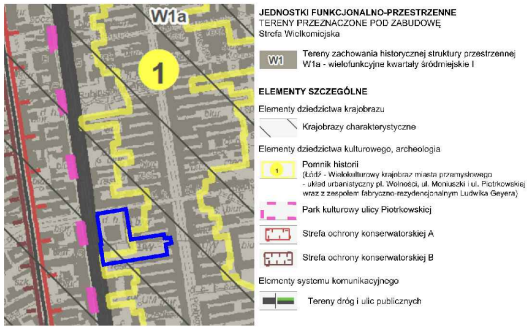

RYSUNEK PLANU ZOSTAŁ SPORZĄDZONY NA KOPII MAPY ZASADNICZEJ OPATRZONEJ PODPISEM ELEKTRONICZNYM PRZEZ ZANETĘ KATARZYNĘ FITUCH Z ŁÓDZKIEGO OŚRODKA GEODEZJI W ŁÓDZI W DNIO 13.07.2021 R. PODPIS ZWERYFIKOWANO POZYTYWIE.

mpu Łódź		MIEJSKA PRACOWNIA URBANISTYCZNA W ŁÓDZI 94 - 016 Łódź, ul. Tadeusza Kościuszki 19 tel. (0-42) 628-75-00, (0-42) 628-75-01 tel./fax (0-42) 628-75-02
MIEJSCOWY PLAN ZAGOSPODAROWANIA PRZESTRZENNEGO DLA CZĘŚCI OBSZARU MIASTA ŁÓDZI POŁOŻONEJ W REJONIE ALEI TADEUSZA KOŚCIUSZKI ORAZ ULIC ANDRZEJA STRUGA I PIOTRKOWSKIEJ		
RESP. AUTORSKI:		
DYREKTOR MPU W ŁÓDZI:	mgr inż. arch. Magdalena Talar-Winińska	
STRUKTURA PRZESTRZENNA I OCHRONA DZIEDZICTWA KULTUROWEGO:	mgr inż. Aleksandra Winerowicz-Kłapa mgr Jakub Obrzydowski	
KOMUNIKACJA:	mgr inż. Marek Gruchala	
WOD.KAN:	mgr inż. Monika Meckler	
ENERGETYKA / TELEKOM.	inż. Marek Bubiak	
CO I GAZ:	inż. Marek Bubiak	
ŚRODOWISKO PRZYRODNICZE:	mgr inż. Anna Olczek-Wołowska	
PRZEMOT RYSUNKU:	RYSUNEK PLANU	
Nr rys. 1	Łódź, kwiecień 2022 r.	skala 1:1000