


# MIEJSCOWY PLAN ZAGOSPODAROWANIA PRZESTRZENNEGO DLA CZĘŚCI OBSZARU MIASTA ŁÓDZI OBEJMUJĄCEJ DOLINĘ RZĘKI JASIEŃ, POŁOŻONEJ W REJONIE ULIC LAZUROWEJ I GEN. IGNACEGO PRĄDZYŃSKIEGO

RYSunek Planu

Załącznik nr 1 do uchwały nr .....  
Rady Miejskiej w Łodzi z dnia .....

USTALENIA OBOWIĄZUJĄCE	
	GRANICA OBSZARU OBJĘTEGO MIEJSCOWYM PLANEM ZAGOSPODAROWANIA PRZESTRZENNEGO
	W ZAKRESIE KSZTAŁTOWANIA ZABUDOWY I ZAGOSPODAROWANIA TERENU LINIA ROZGRANICZAJĄCA TERENY O RÓŻNYM PRZEZNACZENIU LUB RÓŻNYCH ZASADACH ZAGOSPODAROWANIA
W ZAKRESIE KATEGORII PRZEZNACZENIA TERENÓW	
	WS TEREN WÓD POWIERZCHNIOWYCH ŚRÓDLĄDOWYCH
	L TEREN LASU
	ZN TEREN ZIELENI NATURALNEJ
	KDZ TEREN DROGI ZBIORCZEJ
	KDD TEREN DROGI DOJAZDOWEJ
WYNIKAJĄCE Z PRZEPISÓW ODREBNYCH Z ZAKRESU OCHRONY DZIEDZICTWA KULTUROWEGO	
	ZABYTEK ARCHEOLOGICZNY
W ZAKRESIE SZCZEGÓLNYCH WARUNKÓW ZAGOSPODAROWANIA TERENÓW ORAZ OGRANICZENIE W ICH UŻYTKOWANIU	
	KORYTARZ EKOLOGICZNY - ZASIĘG MORFOLOGICZNY DOLIN RZĘKI JASIEŃ I KAROLEWKI
	POWIERZCHNIA OGRANICZAJĄCA PRZESZKODY WOKÓŁ PORTU LOTNICZEGO ŁÓDŹ IM. WŁADYSŁAWA REYMONTA ZGODNIE Z DOKUMENTACJĄ RESTRYKCYJNĄ LOTNISKI NACHYLENIE POWIERZCHNI OGRANICZAJĄCEJ PRZESZKODY WOKÓŁ PORTU LOTNICZEGO ŁÓDŹ IM. WŁADYSŁAWA REYMONTA ZGODNIE Z DOKUMENTACJĄ RESTRYKCYJNĄ LOTNISKI
	POWIERZCHNIA OGRANICZAJĄCA PRZESZKODY WOKÓŁ PORTU LOTNICZEGO ŁÓDŹ IM. WŁADYSŁAWA REYMONTA ZGODNIE Z PLANEM GENERALNYM LOTNISKI NACHYLENIE POWIERZCHNI OGRANICZAJĄCEJ PRZESZKODY WOKÓŁ PORTU LOTNICZEGO ŁÓDŹ IM. WŁADYSŁAWA REYMONTA ZGODNIE Z PLANEM GENERALNYM LOTNISKI
	Obszar szczególnego zagrożenia powodzi, na którym prawdopodobieństwo wystąpienia powodzi jest wysokie i wynosi 10%
	Obszar szczególnego zagrożenia powodzi, na którym prawdopodobieństwo wystąpienia powodzi jest średnie i wynosi 1%
	Obszar narażony na niebezpieczeństwo powodzi, na którym prawdopodobieństwo wystąpienia powodzi jest niskie i wynosi 0,2%
	STREFA KONTROLOWANA OD GAZOCIĄGU
USTALENIA INFORMACYJNE	
	Linie rozgraniczające terenów drogi poza obszarem objętym ustaleniami planu
INFRASTRUKTURA TECHNICZNA	
	ISTNIEJĄCA MAGISTRALA WODOCIĄGOWA
	ISTNIEJĄCY WODOCIĄG ROZDZIELCZY
	ISTNIEJĄCY KOLEKTOR OGÓLNOŚPRAWNY
	POSTULOWANY PRZEBIEG KANALIZACJI SANITARNEJ - GRAWITACYJNEJ
	POSTULOWANY PRZEBIEG KANALIZACJI SANITARNEJ - TŁOCZNEJ
	PROJEKTOWANA PRZEPOMPOWNI ŚCIEKÓW
	ISTNIEJĄCA KANALIZACJA DESZCZOWEJ
	ISTNIEJĄCA LINIA KABLOWA 15 kV
	PROJEKTOWANA LINIA KABLOWA 110 kV
	ISTNIEJĄCA LINIA NAPOWIETRZNA 15 kV

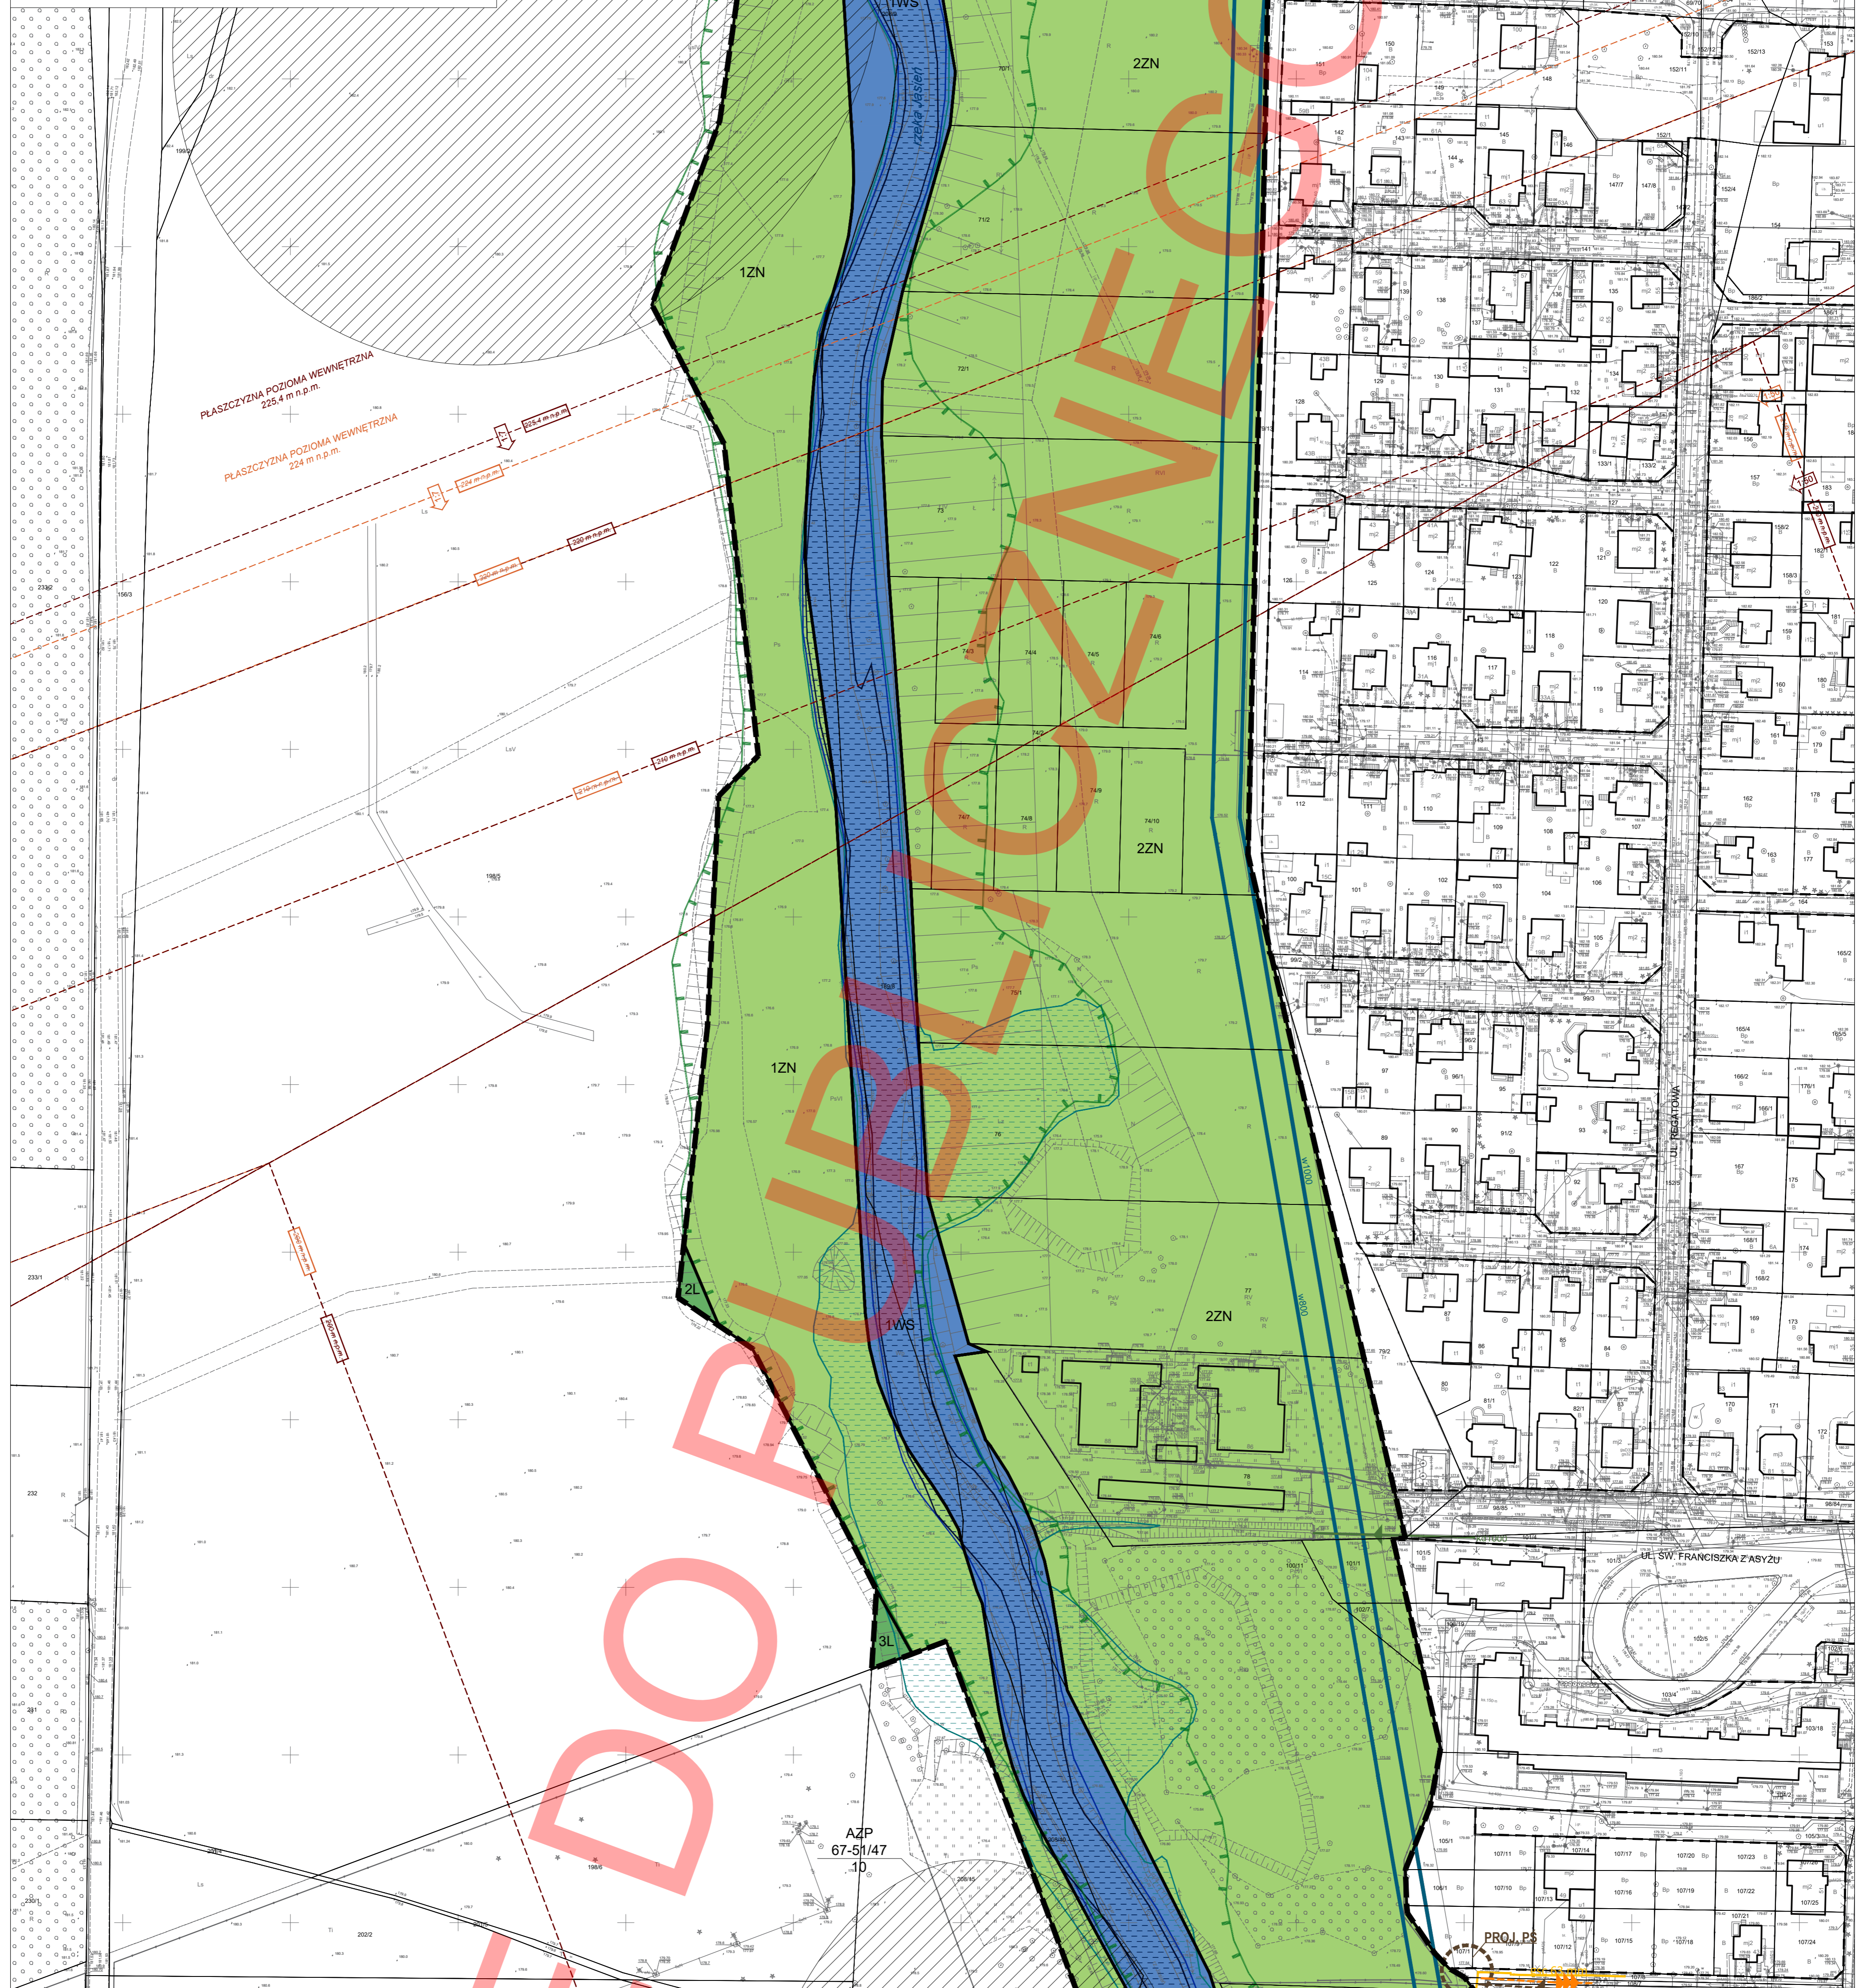

**WYRYS ZE STUDIUM UWARUNKOWAŃ I KIERUNKÓW ZAGOSPODAROWANIA PRZESTRZENNEGO MIASTA ŁÓDZI UCHWALONEGO UCHWAŁĄ NR LXIX/1753/18 RADY MIEJSKIEJ W ŁÓDZI Z DNIA 28 MARCA 2018 R., ZMIENIONĄ UCHWAŁAMI RADY MIEJSKIEJ W ŁÓDZI NR VIC151/19 Z DNIA 6 MARCA 2019 R. I NR LIH1605/21 Z DNIA 22 GRUDNIA 2021 R.**

**KIERUNKI - JEDNOSTKI FUNKCJONALNO-PRZESTRZENNE**

JEDNOSTKI FUNKCJONALNO-PRZESTRZENNE	
	Strefa Ogólniejsza
	Tereny zabudowy mieszkaniowej jednorodzinnej i wielorodzinnej (osiedla)
	Tereny zabudowy mieszkaniowej jednorodzinnej (wielostanowiskowe)
	Tereny zabudowy gospodarczej o ograniczonej wielofunkcyjności
	Tereny strefy biurowo-usługowej w granicach strefy biurowo-usługowej (z wyjątkiem terenów przeznaczonych do zabudowy biurowo-usługowej)
	Tereny strefy biurowo-usługowej w granicach strefy biurowo-usługowej (z wyjątkiem terenów przeznaczonych do zabudowy biurowo-usługowej)
	Tereny rekreacyjno-sportowe
ELEMENTY INFORMACYJNE	
	Strefy pasów ochronnych, w tym pasów ochronnych
	Wloty wodociągów, akwadowodów i stacji czyszczenia ścieków

ELEMENTY SZCZEGÓLNE	
	Korytarz ekologiczny i korytarz powiatowy - łączący
	Powierzchnia ograniczająca przeszkody wokół portu lotniczego Łódź im. Władysława Reymonta
	Powierzchnia ograniczająca przeszkody wokół portu lotniczego Łódź im. Władysława Reymonta
	Obszar szczególnego zagrożenia powodzi
	Strefa kontrolowana od gazociągu
ELEMENTY DZIEDZICTWA KULTUROWEGO, ARCHEOLOGICZNEGO	
	Zabytek archeologiczny
ELEMENTY SYSTEMU KOMUNIKACYJNOGO	
	Linie tramwajowe
	Linie autobusowe
	Linie kolejowe
	Linie drożowe
	Linie wodociągowe
	Linie kanalizacyjne
	Linie energetyczne

0 50 100 m

SKALA 1:1000

PAŃSTWOWY UKŁAD WSPÓRZĘDNYCH GEODEZYJNYCH 2000, PL-2000, STREFA VI

RYSunek Planu został sporządzony na kopii mapy zasadniczej opartej na podstawie elektronicznych plików mapowych, wykonanych z użyciem oprogramowania GIS w dniu 8 lutego 2022 r.

PODPIS ZWERYFIKOWANO POZYTYWNIE

**mpu MIEJSKA PRACOWNIA URBANISTYCZNA W ŁÓDZI**  
90-418 Łódź, al. Tadeusza Kościuszki 19, tel. 42 628 7500, 42 628 7503

PRZEDMIOT RYSUNKU: Miejscowy plan zagospodarowania przestrzennego dla części obszaru miasta Łódź obejmującej dolinę rzeki Jasień, położonej w rejonie ulic Łazurowej i gen. Ignacego Prądzyńskiego

DYREKTOR MPU W ŁÓDZI: mgr inż. arch. Magdalena Talar-Winińska

ZASTĘPCA DYREKTORA MPU W ŁÓDZI: mgr inż. arch. Paulina Górka

ZESPÓŁ PROJEKTOWY: mgr inż. Karolina Godor, mgr inż. Katarzyna Jankowska, mgr Barbara Wysocka-Lamprecht, mgr inż. Marek Gruchala

WYKONAWCA: mgr inż. Monika Moczka

KANALIZACJA: inż. Marek Bubiak

ELEKTROENERGETYKA, TELEKOMUNIKACJA: inż. Marek Bubiak

NR RYS. 1 Łódź, wrzesień 2022 r. skala 1:1000

