




**MIEJSCOWY PLAN ZAGOSPODAROWANIA PRZESTRZENNEGO DLA CZĘŚCI OBSZARU MIASTA ŁÓDZI POŁOŻONEJ W REJONIE ULIC: BYSZEWSKIEJ, OLIWKOWEJ, BANANOWEJ, KOKOSOWEJ I POMARAŃCZOWEJ**

Załącznik Nr 1 do uchwały Nr Rady Miejskiej w Łodzi z dnia

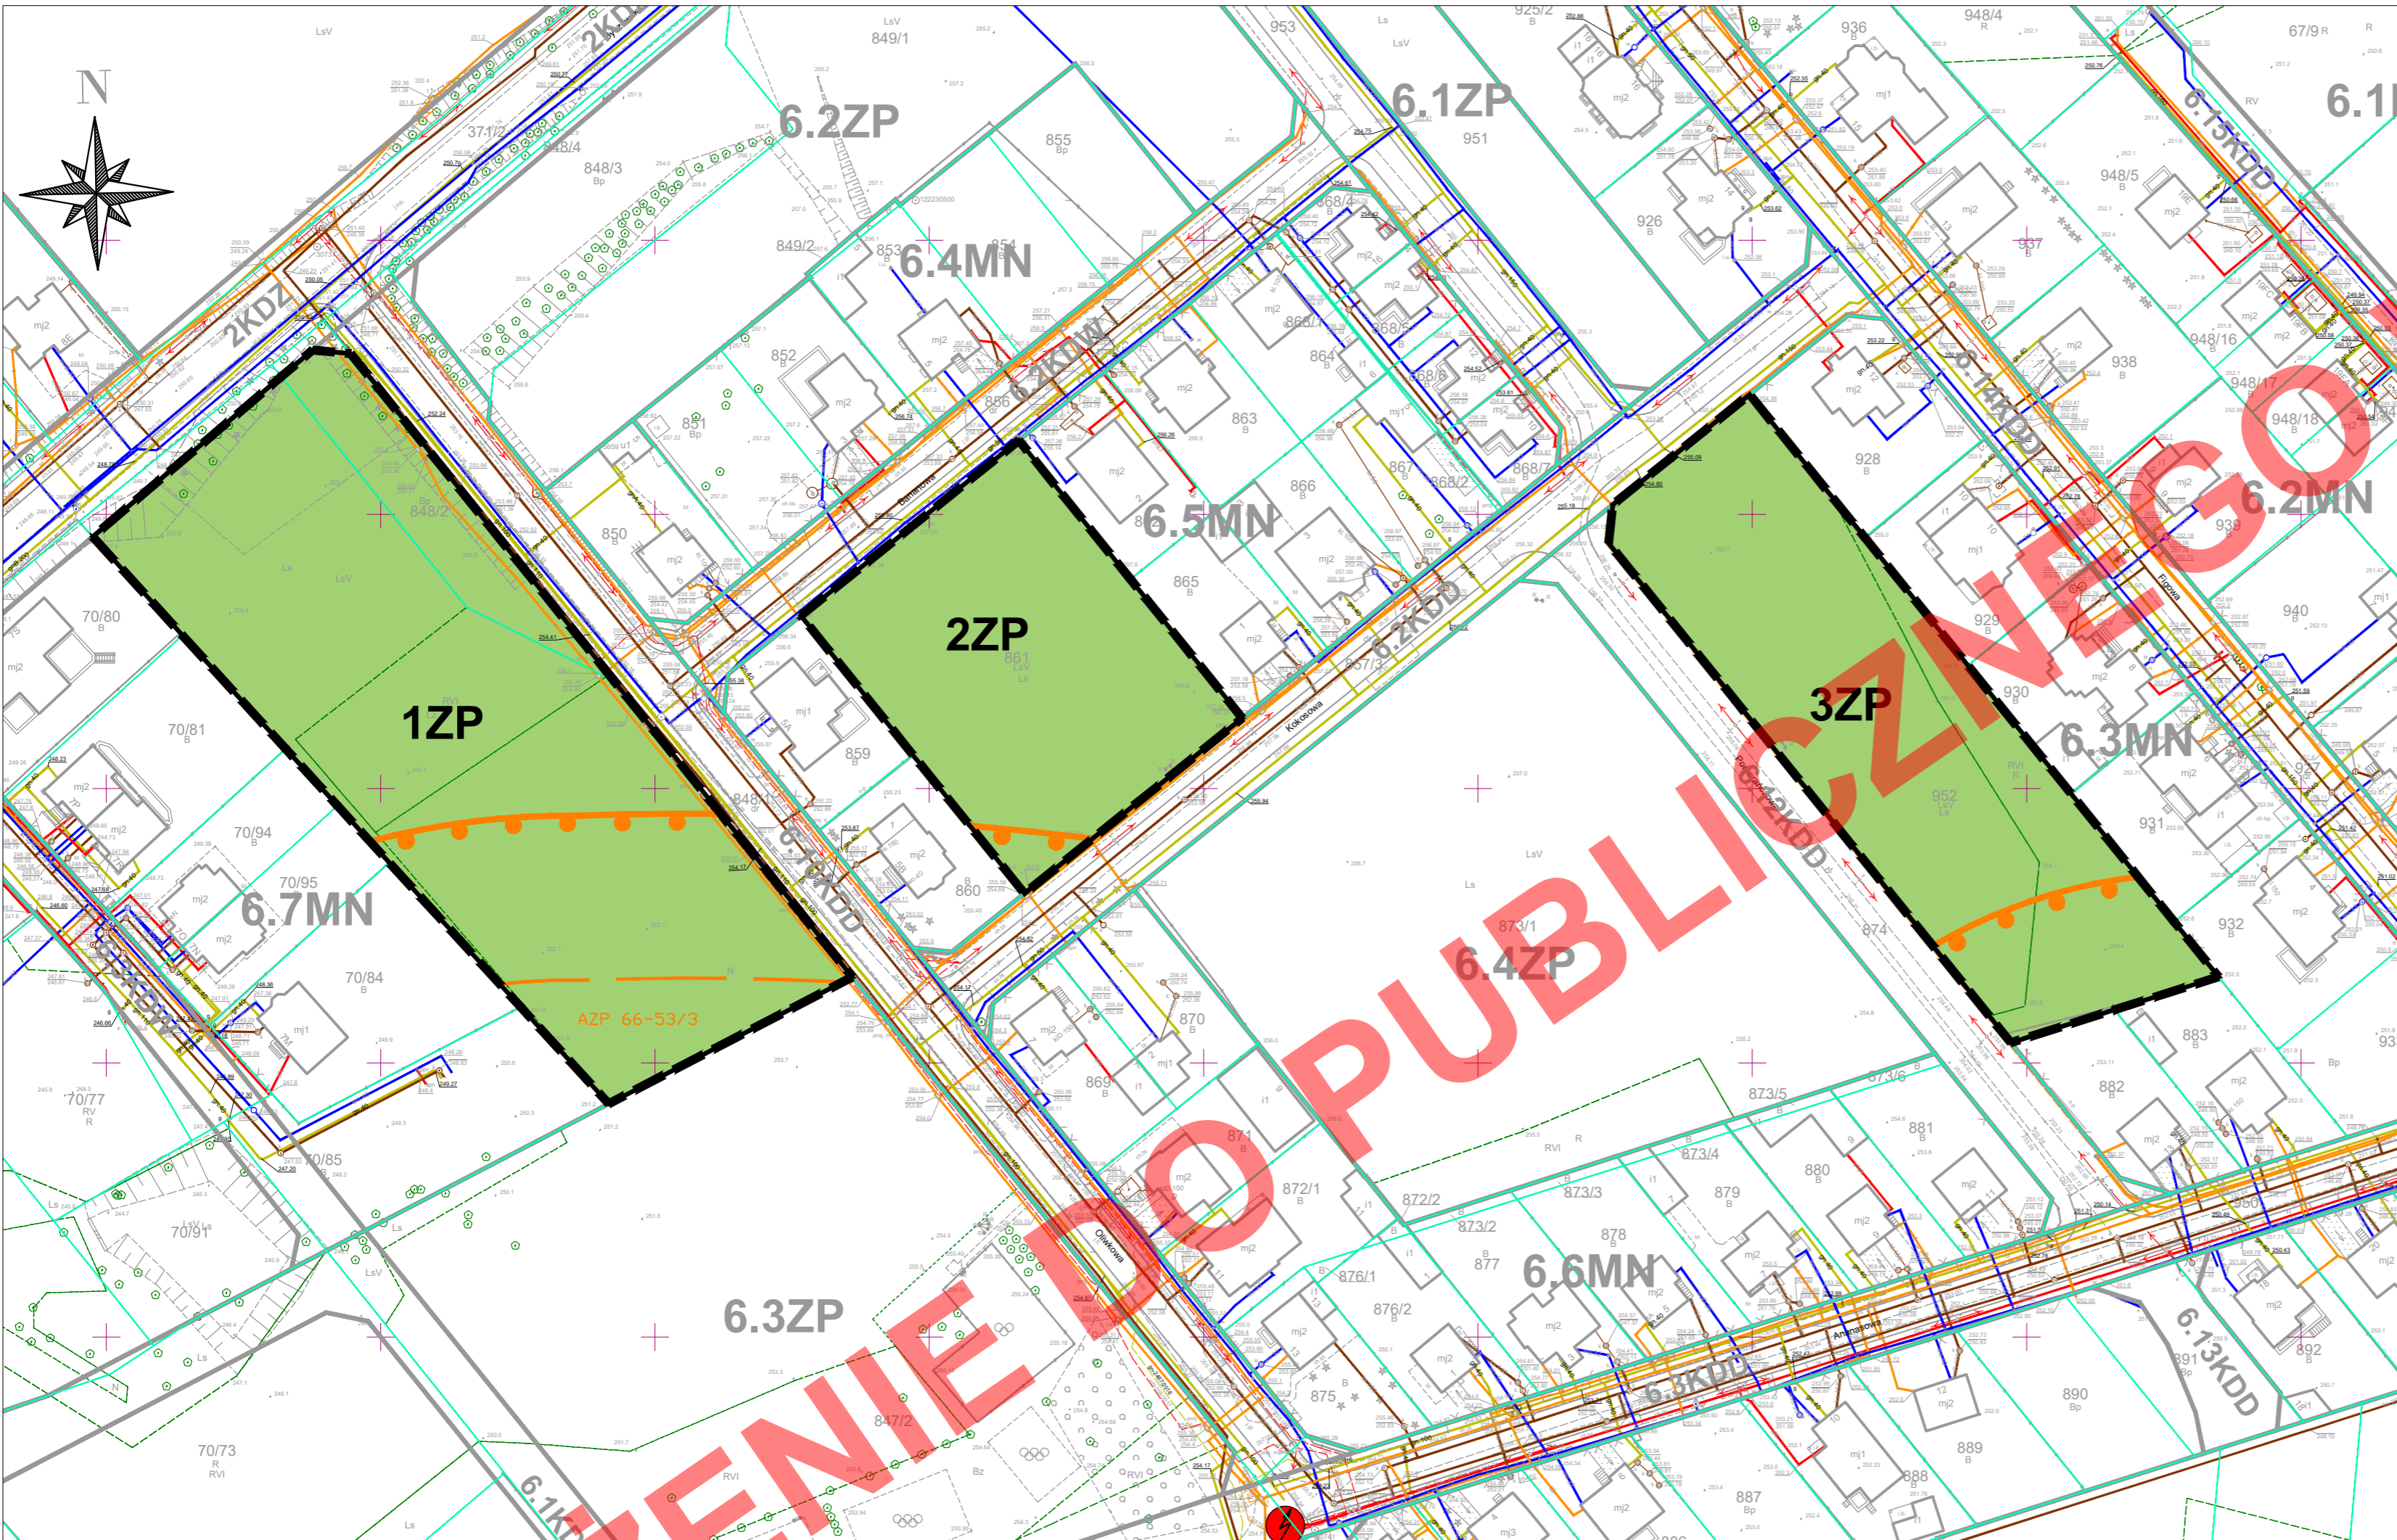

**USTALENIA OBOWIĄZUJĄCE**

- GRANICE OBSZARU OBJĘTEGO USTALENIAMI PLANU
- LINIE ROZGRNICZAJĄCE TERENY O RÓŻNYM PRZEZNACZENIU LUB RÓŻNYCH ZASADACH ZAGOSPODAROWANIA
- PRZEZNACZENIE TERENU

- ZP TERENY ZIELENI URZĄDZONEJ
- GRANICE STREFY OCHRONY ARCHEOLOGICZNEJ

**USTALENIA OBOWIĄZUJĄCE WYZNACZONE NA PODSTAWIE PRZEPISÓW ODREBNYCH**

- GRANICE LOKALIZACJI ZABYTKU ARCHEOLOGICZNEGO

**OZNACZENIA INFORMACYJNE**

- ISTNIEJĄCY PRZEWÓD TELEKOMUNIKACYJNY
- GRANICE I NUMERY DZIAŁEK EWIDENCYJNYCH

W ZAKRESIE USTALEŃ OBOWIĄZUJĄCEGO PLANU MIEJSCOWEGO

- LINIE ROZGRNICZAJĄCE TERENY O RÓŻNYM PRZEZNACZENIU LUB RÓŻNYCH ZASADACH ZAGOSPODAROWANIA
- 6.1ZP SYMBOLE TERENÓW

Rysunek został sporządzony na kopii mapy zasadniczej opatrzonej podpisem elektronicznym przez Panią Lidzię Marię Wachowicz z Łódzkiego Ośrodka Geodezji w Łodzi w dniu 17-02-2022 r. Podpis zweryfikowano pozytywnie. Układ współrzędnych mapy: EPSG:2177 - ETRS89 / Poland CS2000 zone 6

	<b>MIEJSKA PRACOWNIA URBANISTYCZNA W ŁÓDZI</b> 90 - 418 Łódź, al. Kościuszki 19, tel. 42/ 628-75-00, fax 42/628-75-03
--	---

MIEJSCOWY PLAN ZAGOSPODAROWANIA PRZESTRZENNEGO DLA CZĘŚCI OBSZARU MIASTA ŁÓDZI, POŁOŻONEJ W REJONIE ULIC: BYSZEWSKIEJ, OLIWKOWEJ, BANANOWEJ, KOKOSOWEJ I POMARAŃCZOWEJ

ZESPÓŁ AUTORSKI:	
DYREKTOR MPU W ŁÓDZI:	mgr inż. arch. Magdalena Talar - Wiśniewska
Z-CA DYREKTORA MPU W ŁÓDZI, NADZÓR MERYTORYCZNY:	mgr inż. arch. Paulina Górską
GŁÓWNY PROJEKTANT:	mgr inż. arch. Dagmara Meksa
STRUKTURA PRZESTRZENNA I OCHRONA DZIEDZICTWA KULTUROWEGO:	mgr inż. arch. Dagmara Meksa mgr inż. Greta Świt
KOMUNIKACJA:	mgr inż. Marek Gruchała
WOD-KAN:	mgr inż. Monika Meckier
ENERGETYKA / TELEKOM. / CO / GAZ:	inż. Marek Bubiak
ŚRODOWISKO PRZYRODNICZE:	mgr inż. Anna Olaczek-Wołowska
PRZEDMIOT RYSUNKU:	PROJEKT PLANU

nr rys. 1 Łódź, sierpień 2022 r. skala 1:1000



WYRYS I WYPIS ZE STUDIUM UWARUNKOWAŃ I KIERUNKÓW ZAGOSPODAROWANIA PRZESTRZENNEGO MIASTA ŁÓDZI ZATWIERDZONEGO UCHWAŁĄ NR LXIX/1753/18 RADY MIEJSKIEJ W ŁÓDZI Z DNIA 28 MARCA 2018R. ZMIENIONEGO UCHWAŁAMI NR VII/215/19 RADY MIEJSKIEJ W ŁÓDZI Z DNIA 6 MARCA 2019R, NR LII/1605/21 RADY MIEJSKIEJ W ŁÓDZI Z DNIA 22 GRUDNIA 2022R.

**JEDNOSTKI FUNKCJONALNO-PRZESTRZENNE  
TERENY PRZEZNACZONE POD ZABUDOWĘ**

- Tereny zabudowy mieszkaniowej jednorodzinnej
- Elementy dziedzictwa kulturowego, archeologia
- Strefy konserwatorskie ochrony archeologicznej

