


MIEJSCOWY PLAN ZAGOSPODAROWANIA PRZESTRZENNEGO DLA CZĘŚCI OBSZARU MIASTA ŁODZI POŁOŻONEJ W REJONIE ULIC KRZYSZTOFA CEDRY I TRAKTOROWEJ

PROGNOZA ODDZIAŁYWANIA NA ŚRODOWISKO

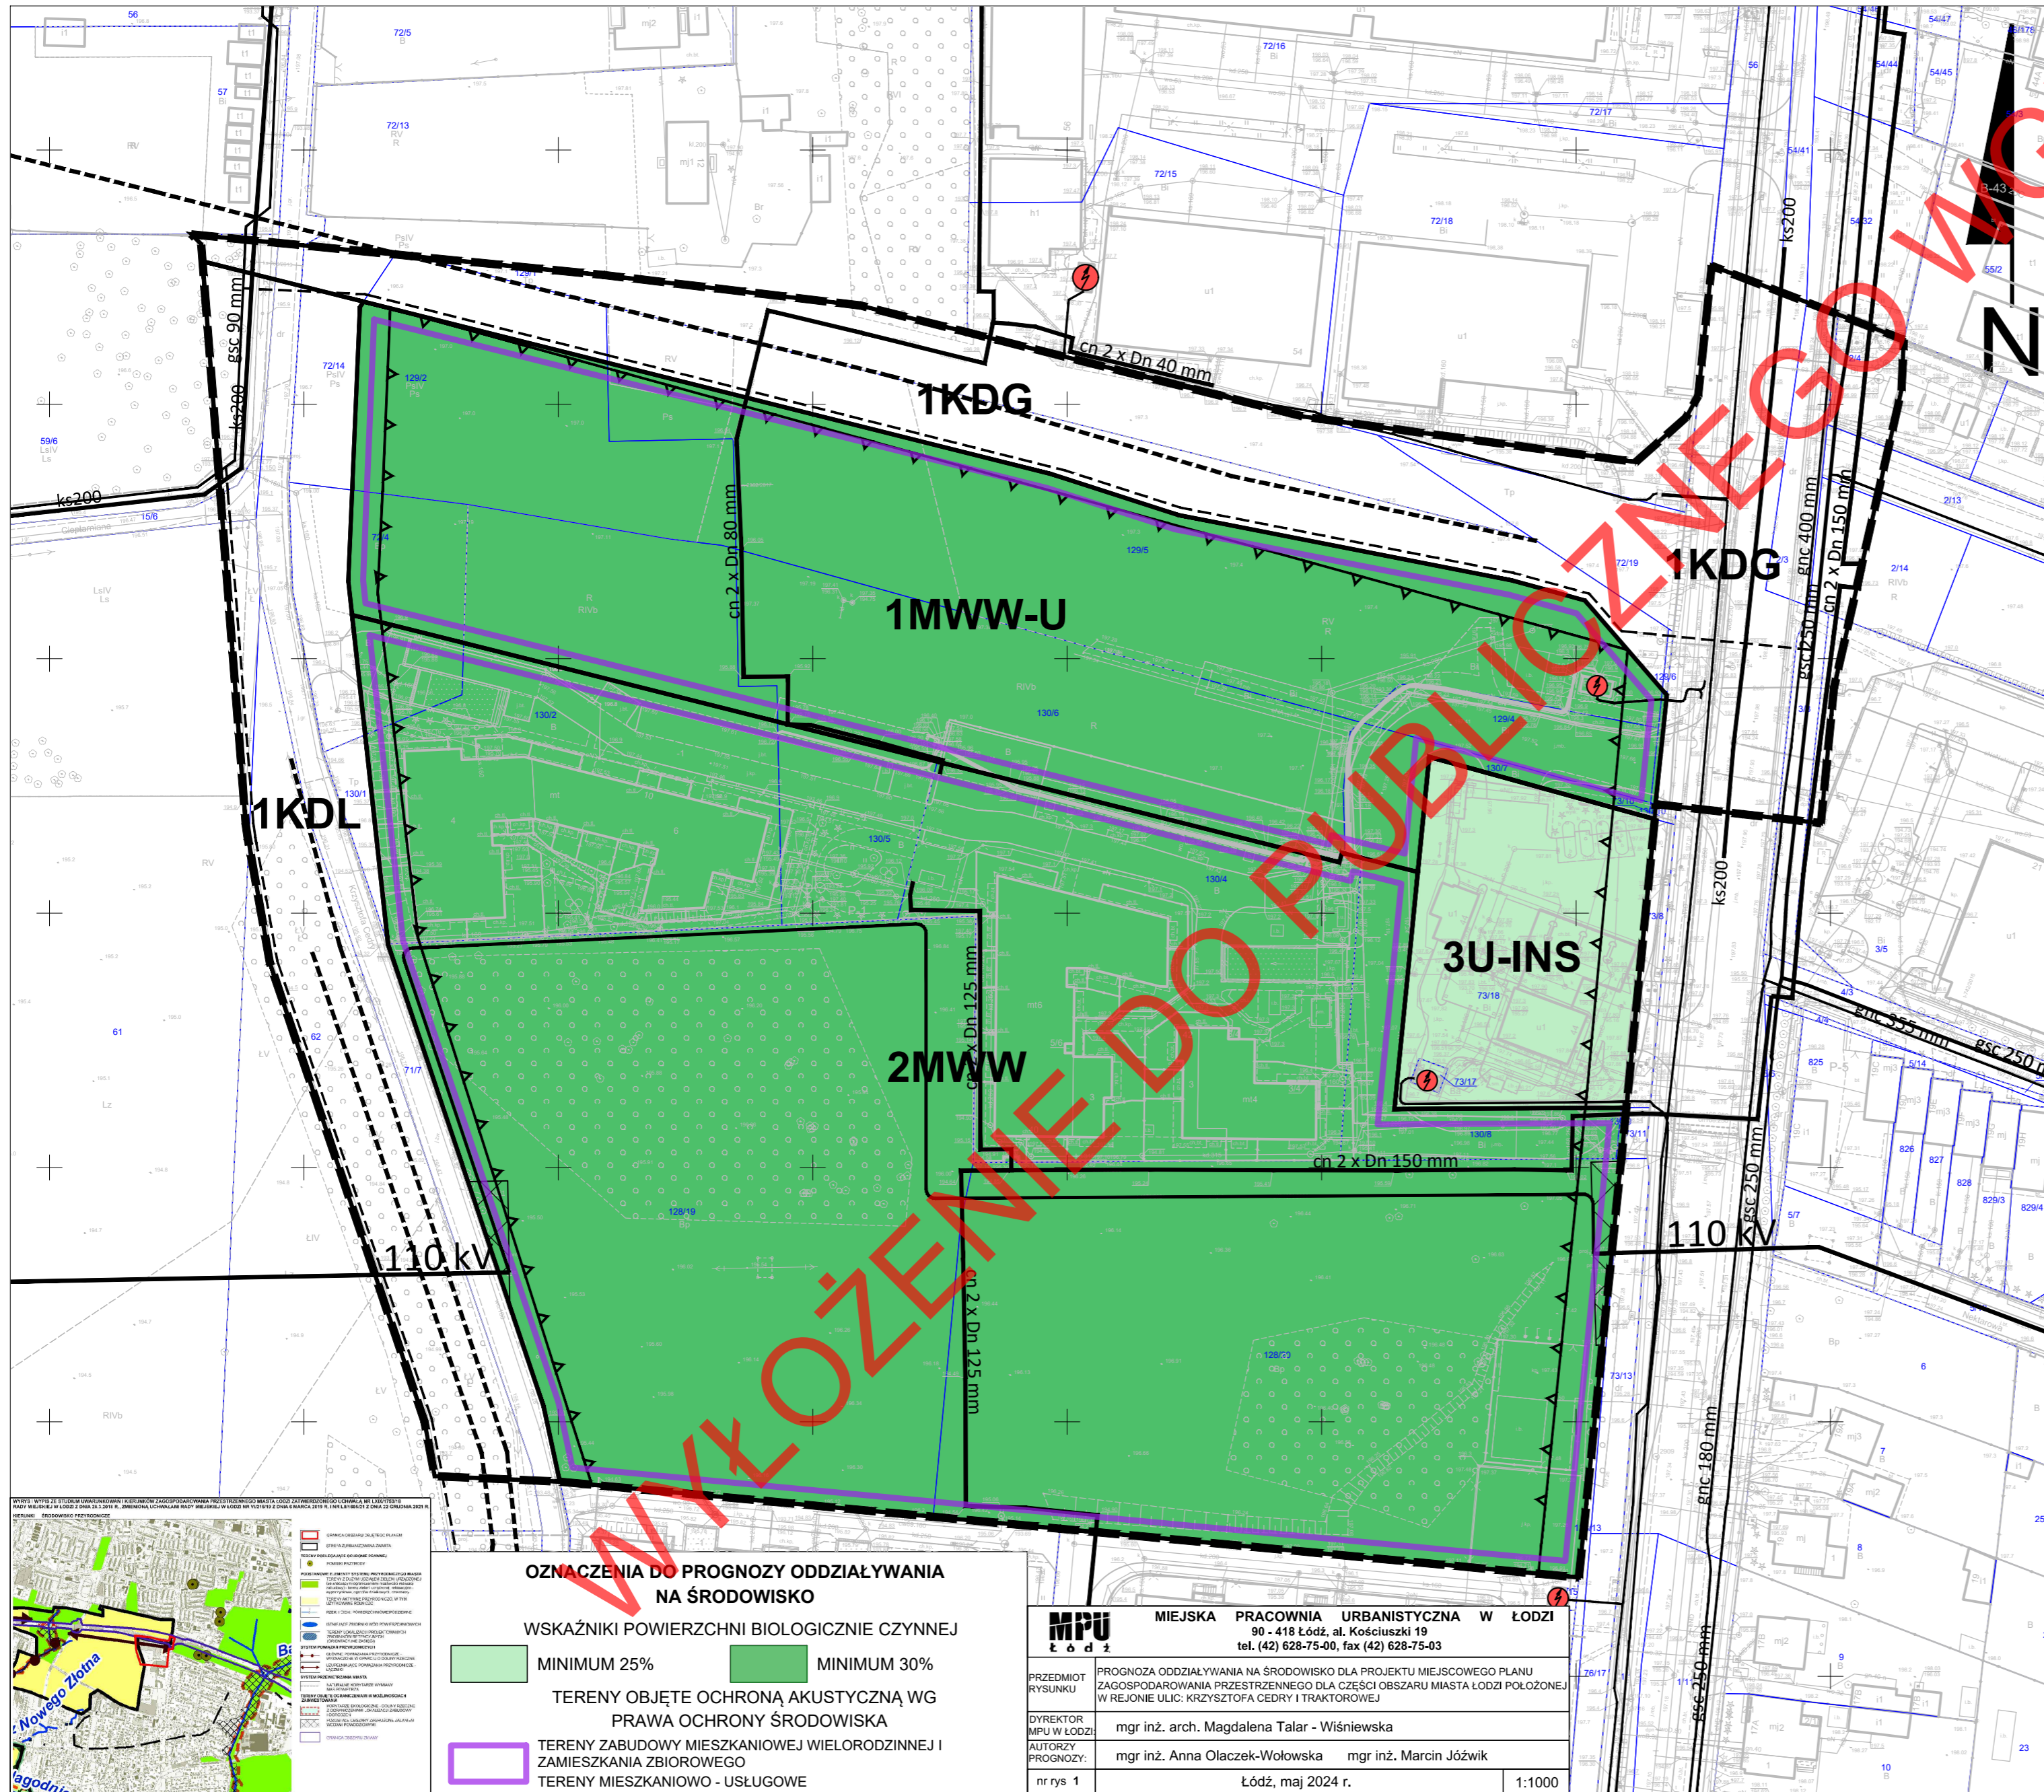

USTALENIA OBOWIĄZUJĄCE


- GRANICA OBSZARU OBJĘTEGO MIEJSCOWYM PLANEM ZAGOSPODAROWANIA PRZESTRZENNEGO
- W ZAKRESIE KSZTAŁTOWANIA ZABUDOWY I ZAGOSPODAROWANIA TERENU
 - LINIA ROZGRANICZAJĄCA TERENY O RÓŻNYM PRZEZNACZENIU LUB RÓŻNYCH ZASADACH ZAGOSPODAROWANIA
 - NIEPRZEKRACZALNA LINIA ZABUDOWY
- W ZAKRESIE KATEGORII PRZEZNACZEŃ TERENÓW
 - MWW TEREN ZABUDOWY MIESZKANIOWEJ WIELORODZINNEJ WOLNOSTOJĄCEJ
 - MWW-U TEREN ZABUDOWY MIESZKANIOWEJ WIELORODZINNEJ WOLNOSTOJĄCEJ LUB USŁUG
 - U-INS TEREN USŁUG LUB STACJI PALIW PŁYNNYCH
 - KDG TEREN DROGI GŁÓWNEJ
 - KDL TEREN DROGI LOKALNEJ
- W ZAKRESIE SZCZEGÓLNYCH WARUNKÓW ZAGOSPODAROWANIA TERENÓW ORAZ OGRANICZEŃ W ICH UŻYTKOWANIU
 - STREFA OCHRONNA OD NAWIETRZNEJ LINII ELEKTROENERGETYCZNEJ

OZNACZENIA INFORMACYJNE

- ### INFRASTRUKTURA TECHNICZNA
- gnc 110 mm ISTNIEJĄCY GAZOCIĄG NISKIEGO CIŚNIENIA
 - gnc 100 mm ISTNIEJĄCY GAZOCIĄG ŚREDNIEGO CIŚNIENIA
 - POSTULOWANY GAZOCIĄG ŚREDNIEGO CIŚNIENIA
 - ISTNIEJĄCA LINIA KABLOWA 15 kV
 - ISTNIEJĄCA LINIA KABLOWA 110 kV
 - 110 kV ISTNIEJĄCA LINIA NAWIETRZNA 110 kV
 - ISTNIEJĄCA TRAFOSTACJA
 - ISTNIEJĄCY CIEPŁOCIĄG
 - ISTNIEJĄCA SIĘĆ WODOCIĄGOWA
 - ISTNIEJĄCA KANALIZACJA SANITARNA
 - POSTULOWANA KANALIZACJA SANITARNA
 - POSTULOWANA KANALIZACJA DESZCZOWA

CAŁY OBSZAR PLANU ZLOKALIZOWANY JEST W GRANICACH UDOKUMENTOWNEGO GŁÓWNEGO ZBIORNIKA WÓD PODZIEMNYCH NR 401 - NIECKA ŁÓDZKA

SKALA 1:1000

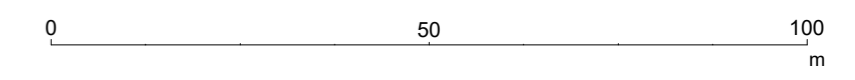

PAŃSTWOWY UKŁAD WSPÓŁRZĘDNYCH GEODEZYJNYCH 2000, PL-2000, STREFA 6

MPU ŁÓDŹ MIEJSKA PRACOWNIA URBANISTYCZNA W ŁÓDZI
90 - 418 Łódź, al. Tadeusza Kościuszki 19, tel. 42 628 7500, 42 628 7503

| | |
|--|--|
| PRZEDMIOT RYSUNKU | Miejscowy plan zagospodarowania przestrzennego dla części obszaru miasta Łodzi położonej w rejonie ulic Krzysztofa Cedry i Traktorowej |
| DYREKTOR MPU W ŁÓDZI | mgr inż. arch. Magdalena Talar-Wiśniewska |
| NADZÓR MERYTORYCZNY ZASTĘPCA DYREKTORA MPU W ŁÓDZI | mgr inż. arch. Paulina Górska |
| NADZÓR MERYTORYCZNY | mgr Natalia Kwiatkowska, mgr Barbara Wysmyk-Lamprecht |
| ZESPÓŁ PROJEKTOWY UKŁAD FUNKCJONALNO PRZESTRZENNY | mgr inż. Michał Walczak |
| KOMUNIKACJA | mgr inż. Monika Meckier |
| WODOCIĄGI, KANALIZACJA | inż. Marek Bubiak |
| ELEKTROENERGETYKA, CIEPŁOWNICTWO | inż. Marek Bubiak |
| GAZ | inż. Marek Bubiak |
| NR RYS. 1 | Łódź, maj 2024 r. skala 1:1000 |

OZNACZENIA DO PROGNOZY ODDZIAŁYWANIA NA ŚRODOWISKO

- WSKAŹNIKI POWIERZCHNI BIOLOGICZNIE CZYNNEJ
 - MINIMUM 25%
 - MINIMUM 30%
- TERENY OBJĘTE OCHRONĄ AKUSTYCZNĄ WG PRAWA OCHRONY ŚRODOWISKA
- TERENY ZABUDOWY MIESZKANIOWEJ WIELORODZINNEJ I ZAMIESZKANIA ZBIOROWEGO
- TERENY MIESZKANIOWO - USŁUGOWE

| | |
|--|--|
| MPU ŁÓDŹ MIEJSKA PRACOWNIA URBANISTYCZNA W ŁÓDZI 90 - 418 Łódź, al. Kościuszki 19 tel. (42) 628-75-00, fax (42) 628-75-03 | |
| PRZEDMIOT RYSUNKU | PROGNOZA ODDZIAŁYWANIA NA ŚRODOWISKO DLA PROJEKTU MIEJSCOWEGO PLANU ZAGOSPODAROWANIA PRZESTRZENNEGO DLA CZĘŚCI OBSZARU MIASTA ŁÓDZI POŁOŻONEJ W REJONIE ULIC: KRZYSZTOFA CEDRY I TRAKTOROWEJ |
| DYREKTOR MPU W ŁÓDZI | mgr inż. arch. Magdalena Talar - Wiśniewska |
| AUTORZY PROGNOZY: | mgr inż. Anna Olaczek-Wołowska mgr inż. Marcin Józwiak |
| nr rys 1 | Łódź, maj 2024 r. 1:1000 |

