


**MIEJSCOWY PLAN ZAGOSPODAROWANIA PRZESTRZENNEGO DLA CZĘŚCI OBSZARU MIASTA ŁÓDZI
POŁOŻEJ W REJONIE ULIC: WARSZAWSKIEJ, WYCIECZKOWEJ I CENTRALNEJ.**

RYСУNEK PLANU

SKALA 1:1000



WYBYS I WYPIS ZE STUDIUM UWARUNKOWAŃ I KIERUNKÓW ZAGOSPODAROWANIA PRZESTRZENNEGO MIASTA ŁÓDZI UCHWAŁĄ NR 1501/1919 R. RADY MIEJSKIEJ W ŁÓDZI Z DNIA 29 MARCA 2019 R., ZMIENIĄ UCHWAŁĄ NR 192/1918 R. RADY MIEJSKIEJ W ŁÓDZI Z DNIA 9 MARCA 2018 R. NR 187/1565/18 I DNIA 22 GRUDNIA 2021 R.

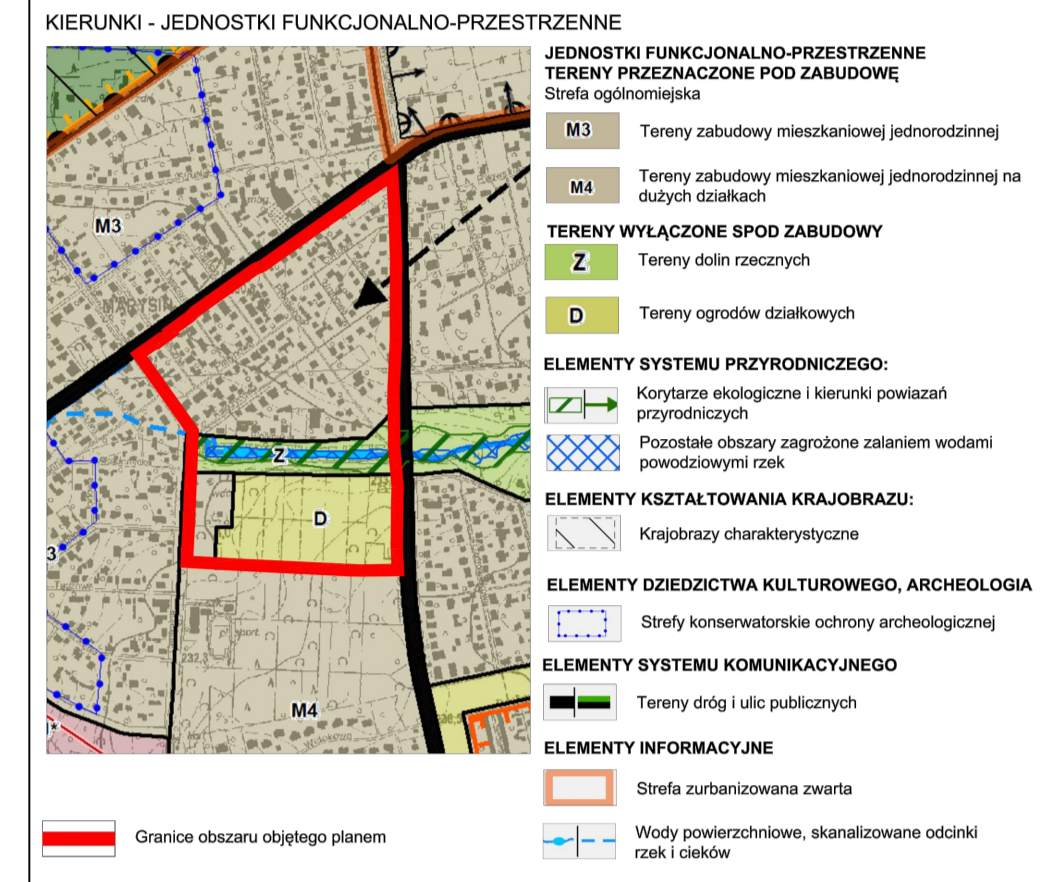


USTALENIOWY OBOWIĄZUJĄCE

- W ZAKRESIE Kształtowania zabudowy i zagospodarowania terenu**
 - Linia rozgraniczająca tereny o różnym przeznaczeniu
 - Linie zabudowy równoległej
 - Miejsce zmiany linii zabudowy
- W ZAKRESIE KATEGORII PRZEZNACZEŃ TERENÓW**
 - MNW-MNS - Tereny zabudowy mieszkaniowej jednorodzinnej bliźniaczej lub szeregowej lub grupowej
 - MNW - Tereny zabudowy mieszkaniowej jednorodzinnej wolnostojącej
 - MW - Tereny zabudowy mieszkaniowej wielorodzinnej wolnostojącej
 - I - Tereny infrastruktury technicznej
 - W - Tereny woziowców
 - ZP - Tereny zieleni urządzonej
 - L - Tereny lasu
 - WS - Tereny wód powierzchniowych śródlądowych
 - ZP-WS - Tereny zieleni urządzonej lub wód powierzchniowych śródlądowych
 - KDZ - Tereny dróg zbiorczych
 - KDD - Tereny dróg dojazdowych
 - SK - Strefa kontrolowana od gazociągu

USTALENIOWY INFORMACYJNE
CAŁY OBSZAR PLANU ZNAJDUJE SIĘ W GRANICACH GŁÓWNEGO ZBIORNIKA WÓD PODZIEMNYCH NR 401 "NIECKA ŁÓDZKA".

- Nr ewidencyjny i granica działki
 - Istniejące budynki
 - Orientacyjna lokalizacja obiektów hydrogeologicznych
 - Obszar zalewowy doliny rzecznej
 - Korytarz ekologiczny - zasięg doliny rzecznej wg kryterium morfologicznego
- Infrastruktura techniczna**
 - Istniejący wodociąg rozdzielczy
 - Istniejąca kanalizacja sanitarzna - gravityjna
 - Postulowana kanalizacja sanitarzna - gravityjna
 - Istniejąca kanalizacja deszczowa
 - Istniejący gazociąg niskiego ciśnienia
 - Istniejący gazociąg średniego ciśnienia
 - Istniejąca linia kablowa 15 kV
 - Istniejąca stacja transformatorowa
 - Istniejąca stacja transformatorowa poza obszarem objętym ustaleniami planu

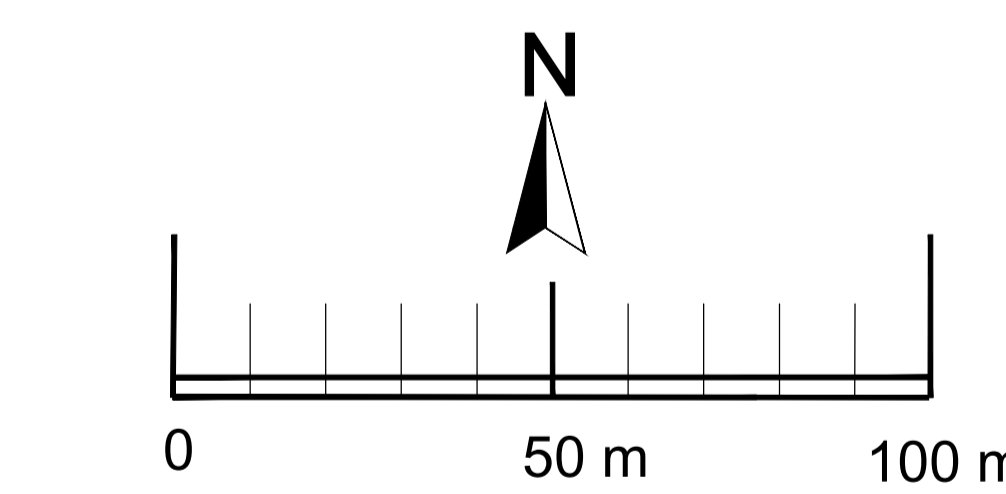

MEJSKA PRACOWNIA URBANISTYCZNA W ŁÓDZI
 ul. 418 Łódź, Al. Wolności Podziemi 19
 tel. (42) 648-75-50; fax. (42) 25-75-40

MIEJSCOWY PLAN ZAGOSPODAROWANIA PRZESTRZENNEGO DLA CZĘŚCI OBSZARU MIASTA ŁÓDZI POŁOŻONEJ W REJONIE ULIC: WARSZAWSKIEJ, WYCIECZKOWEJ I CENTRALNEJ.

- WYKŁON: mgr inż. Magdalena Tań - Włocławek
 - WYKŁON: mgr inż. Przemysław Górka
 - WYKŁON: mgr inż. Dorota Dąbrowska
 - WYKŁON: mgr inż. Joanna Szewc
 - REDAKCJA: mgr inż. Katarzyna Dzianiewicz
 - REDAKCJA: mgr inż. Alina Michorz
 - REDAKCJA: mgr inż. Katarzyna Bujak
 - REDAKCJA: mgr inż. Michał Bujak
 - REDAKCJA: mgr inż. Marcin Bujak
 - REDAKCJA: mgr inż. Karolina Pająk, mgr inż. Anna Olczak - Włocławek,

RYСУNEK PLANU
 Nr Pk. 1 Łódź, WRZESIEŃ 2024 r. Strona 1 z 1000
 RYSUNEK PLANU ZOSTAŁ SPORZĄDZONY NA KOPII MAPY ZASADNICZEJ OPATRZONEJ PODPISAMI ELEKTRONICZNYMI PRZEZ LEONIA MARIE WACHOWICZ Z ŁÓDZKIEGO OSRÓDKA GEODEZYJNY W ŁÓDZI W DNIA 06.11.2023 R.
 PODPIS ZWERYFIKOWANO W DNIA 02.03.2023 R. WYNIK WERYFIKACJI POZYTYWNY.
 Państwowy Urząd Geodezyjny Geodezyjnych PL 2000, strona VI