

**OZNACZENIA DO PROGNOZY ODDZIAŁYWANIA NA ŚRODOWISKO:**

**OCHRONA AKUSTYCZNA**  
 TERENY, NA KTÓRYCH ISTNIEJĄCA ZABUDOWA MIESZKANIOWA OBJĘTA JEST OCHRONĄ AKUSTYCZNĄ WG PRAWA OCHRONY ŚRODOWISKA, JAKO "TERENY ZABUDOWY MIESZKANIOWEJ JEDNORODZINNEJ"

**INNE**  
 PRZEJŚCIE DLA MAŁYCH ZWIERZĄT ZLOKALIZOWANE W RAMACH DROGI EKSPRESOWEJ S14

- LEGENDA**
- USTALENIA OBOWIĄZUJĄCE**
- GRANICE OBSZARU OBJĘTEGO PLANEM
  - LINIE ROZGRANICZAJĄCE TERENY O RÓŻNYM PRZEZNACZENIU LUB RÓŻNYCH ZASADACH ZAGOSPODAROWANIA
  - NUMER TERENU
  - SYMBOL TERENU
  - 1ZN
  - 2RN-ZN
  - 3L
  - 4L
  - 5L
  - 6L
  - 22N
  - 4RN-ZN
  - 1Z
  - 2Z
- OZNACZENIA INFORMACYJNE**
- GRANICE I NUMERY OZIAŁEK EVIDENCYJNYCH
  - ISTNIEJĄCE KABELE ENERGETYCZNE ŚREDNIEGO NAPIĘCIA
  - PROJEKTOWANE KABELE ENERGETYCZNE WYSOKIEGO NAPIĘCIA
  - ISTNIEJĄCE STACJE TRANSFORMATOROWE 150,4 KV
  - ISTNIEJĄCE GAZOCIĄGI ŚREDNIEGO CIŚNIENIA
  - ISTNIEJĄCE WODOCIĄGI ROZDZIELCZE
  - PROJEKTOWANE WODOCIĄGI ROZDZIELCZE
  - PROJEKTOWANA KANALIZACJA SANITARNA
  - PROJEKTOWANA KANALIZACJA SANITARNA ŁOŻCZONA
  - PROJEKTOWANA PRZEPOMPOWNIA ŚCIEKÓW
  - PROJEKTOWANA KANALIZACJA DESZCZOWA

**MIEJSKA PRACOWNIA URBANISTYCZNA W ŁODZI**  
 90 - 418 Łódź, al. Tadeusza Kościuszki 19, tel. (0-42) 628 7500, (0-42) 628 7501, fax (0-42) 628 7503

**ZESPÓŁ AUTORSKI:**

DYREKTOR MPU W ŁODZI:	mgr inż. arch. Magdalena Talar-Wiśniewska
Z-CIA DYREKTORA MPU W ŁODZI:	mgr inż. arch. Paulina Górka
STRUKTURA PRZESTRZENNA, OCHRONA CIEPLOTNYCH KULTUROWEGO ŚRODOWISKA PRZYRODNICZEGO:	mgr inż. Filip Błaszczyński mgr inż. arch. Andrzej Malowski mgr inż. Krzysztof Komorowski
KOMUNIKACJA:	mgr inż. Marek Gruchała
WOD-KAN:	mgr inż. Monika Meckler
ENERGETYKA TELEKOM. OŚ. GAZ:	inż. Marek Bubiak
PRZEDMIOT RYSUNKU:	RYSunEK PLANU
nr rys. 1	Łódź, wrzesień 2023 r. skala 1:2000

**MIEJSKA PRACOWNIA URBANISTYCZNA W ŁODZI**  
 90 - 418 Łódź, al. Tadeusza Kościuszki 19, tel. 42 628 7500, 42 628 7503

**PRZEDMIOT RYSUNKU:**  
 Prognoza oddziaływania na środowisko dla projektu miejscowego planu zagospodarowania przestrzennego dla części obszaru miasta Łodzi położonej w rejonie ulic Podchorążych i Żłotno oraz zachodniej granicy miasta Łodzi

**DYREKTOR MPU W ŁODZI:**  
 mgr inż. arch. Magdalena Talar - Wiśniewska


**AUTOR PROGNOZY:**  
 dr Izabela Durecka

**RY. 1**  
 Łódź, wrzesień 2023 r. skala 1:2000

**RYSunEK PLANU ZOSTAŁ SPORZĄDZONY NA KOPII MAPY ZASADNICZEJ O PATRZONIEJ PODPISEM ELEKTRONICZNYM PRZEZ PANIĄ PAULINĘ ANTČZAK Z ŁÓDZKIEGO OŚRODKA GEODEZJI W ŁODZI W DNIU 03-01-2023 R. PODPIS ZWERYFIKOWANO POZYTYWNE.**

Państwowy Układ Współrzędnych Geodezyjnych 2000, PL-2000, Strefa VI

**WYRYS I WYPIS ZE STUDIUM UWARUNKOWAŃ I KIERUNKÓW ZAGOSPODAROWANIA PRZESTRZENNEGO MIASTA ŁODZI ZA TWIERDZONĄ UCHWAŁĄ NR LXIX/1753/18 RADY MIEJSKIEJ W ŁODZI Z DNIA 28 MARCA 2018 R. ZMIENIONĄ UCHWAŁAMI RADY MIEJSKIEJ W ŁODZI NR VI/215/19 Z DNIA 6 MARCA 2019 R. I NR LII/1605/21 Z DNIA 22 GRUDNIA 2021 R.**

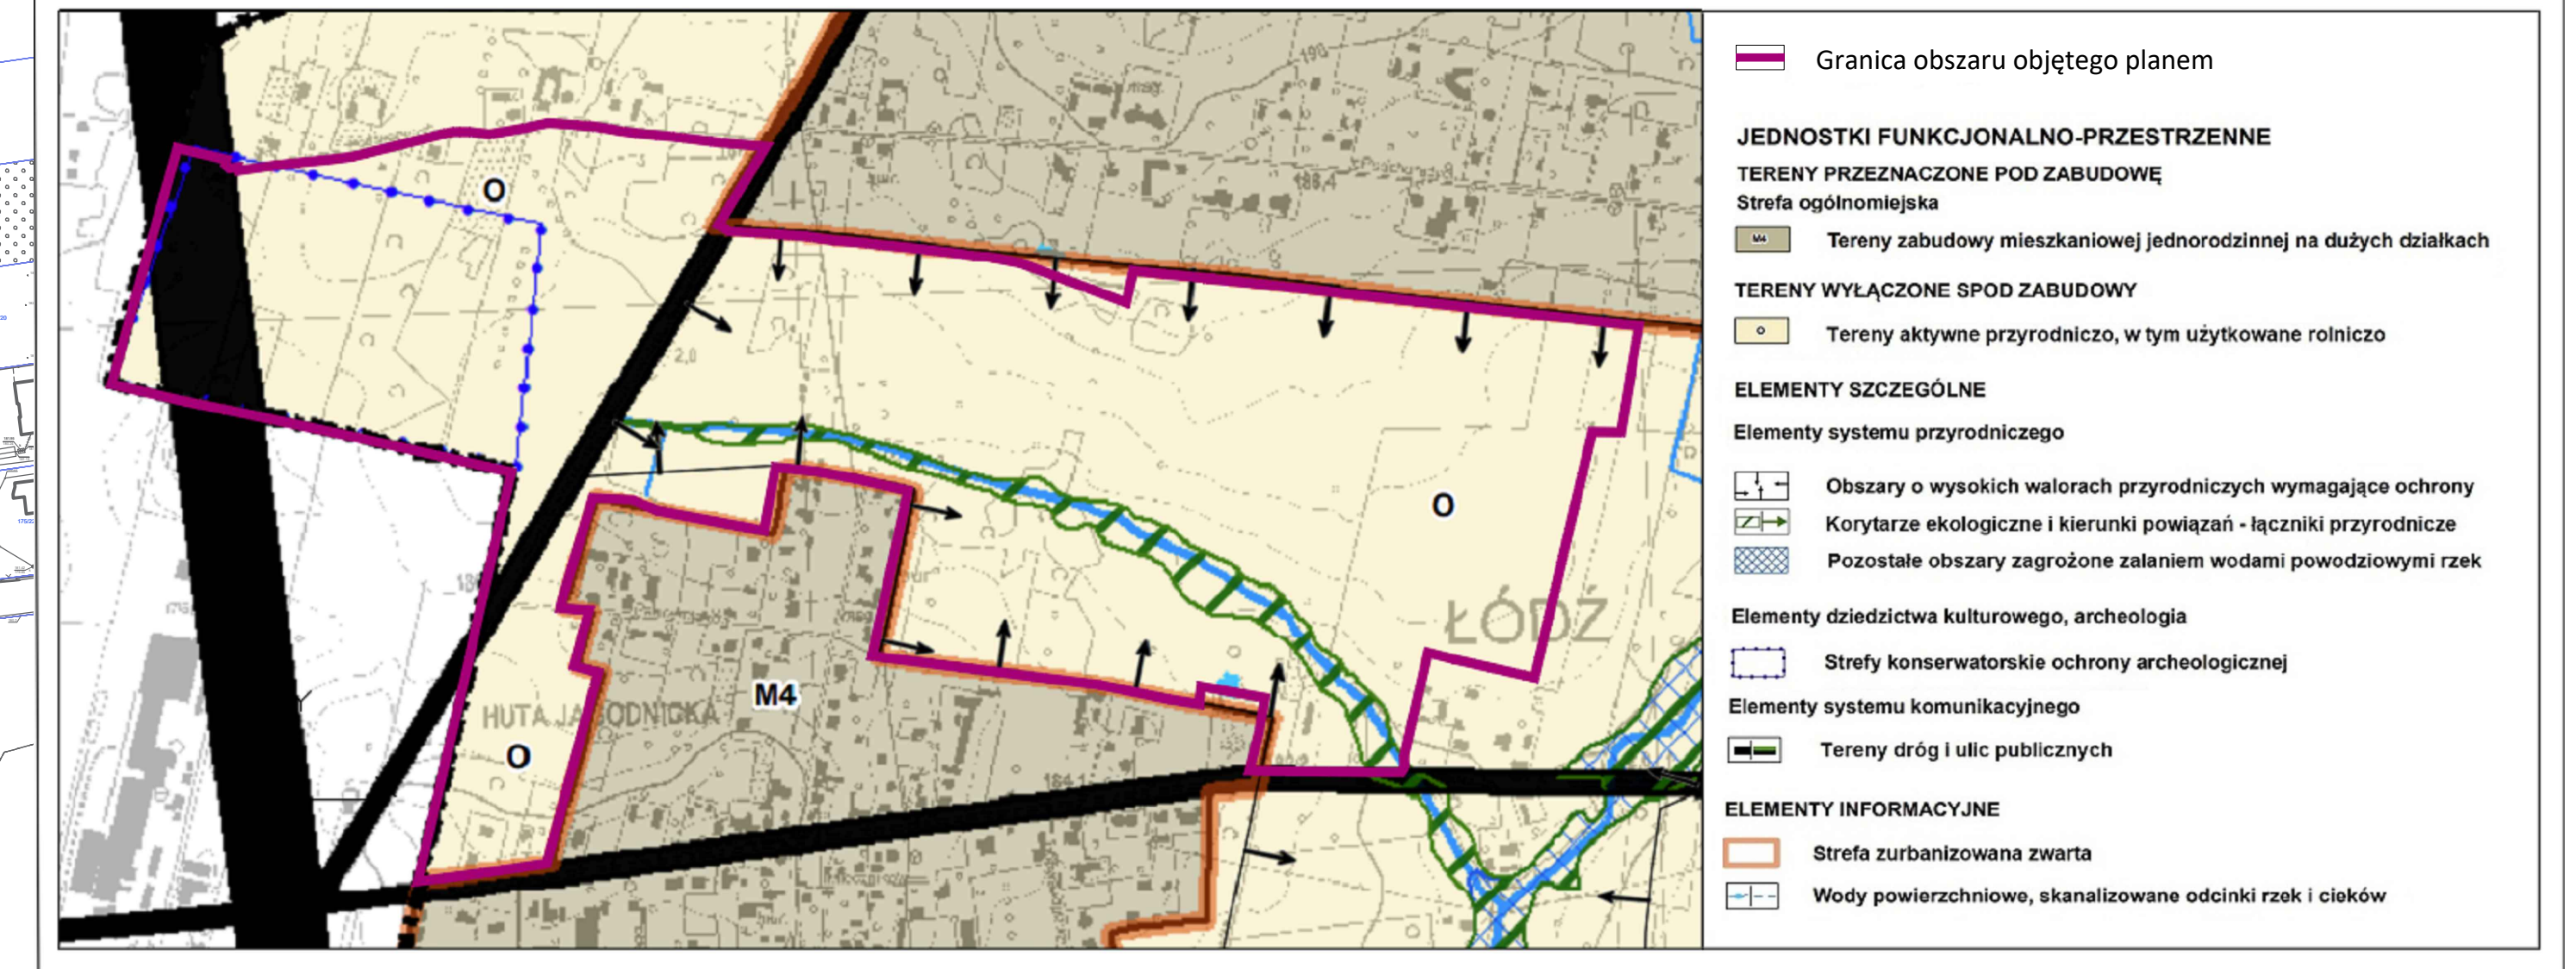

- Granica obszaru objętego planem
- JEDNOSTKI FUNKCJONALNO-PRZESTRZENNE
- TERENY PRZEZNACZONE POD ZABUDOWĘ
- Strefa ogólnomiejscowa
- Tereny zabudowy mieszkaniowej jednorodzinnej na dużych działkach
- TERENY WYŁĄCZONE SPOD ZABUDOWY
- Tereny aktywne przyrodniczo, w tym użytkowane rolniczo
- ELEMENTY SZCZEGÓLNE
- Elementy systemu przyrodniczego
- Obszary o wysokich walorach przyrodniczych wymagające ochrony
- Korytarze ekologiczne i kierunki powiązań - łączniki przyrodnicze
- Pozostałe obszary zagrożone zalaniem wodami powodziowymi rzek
- Elementy dziedzictwa kulturowego, archeologia
- Strefy konserwatorskie ochrony archeologicznej
- Elementy systemu komunikacyjnego
- Tereny dróg i ulic publicznych
- ELEMENTY INFORMACYJNE
- Strefa zurbanizowana zwarta
- Wody powierzchniowe, skanalizowane odcinki rzek i cieków