


MIEJSCOWY PLAN ZAGOSPODAROWANIA PRZESTRZENNEGO DLA CZĘŚCI OBSZARU MIASTA ŁODZI POŁOŻONEJ W REJONIE ULIC ZIEMIAŃSKIEJ I KOLUMNY

PROGNOZA ODDZIAŁYWANIA NA ŚRODOWISKO

1 : 2 000

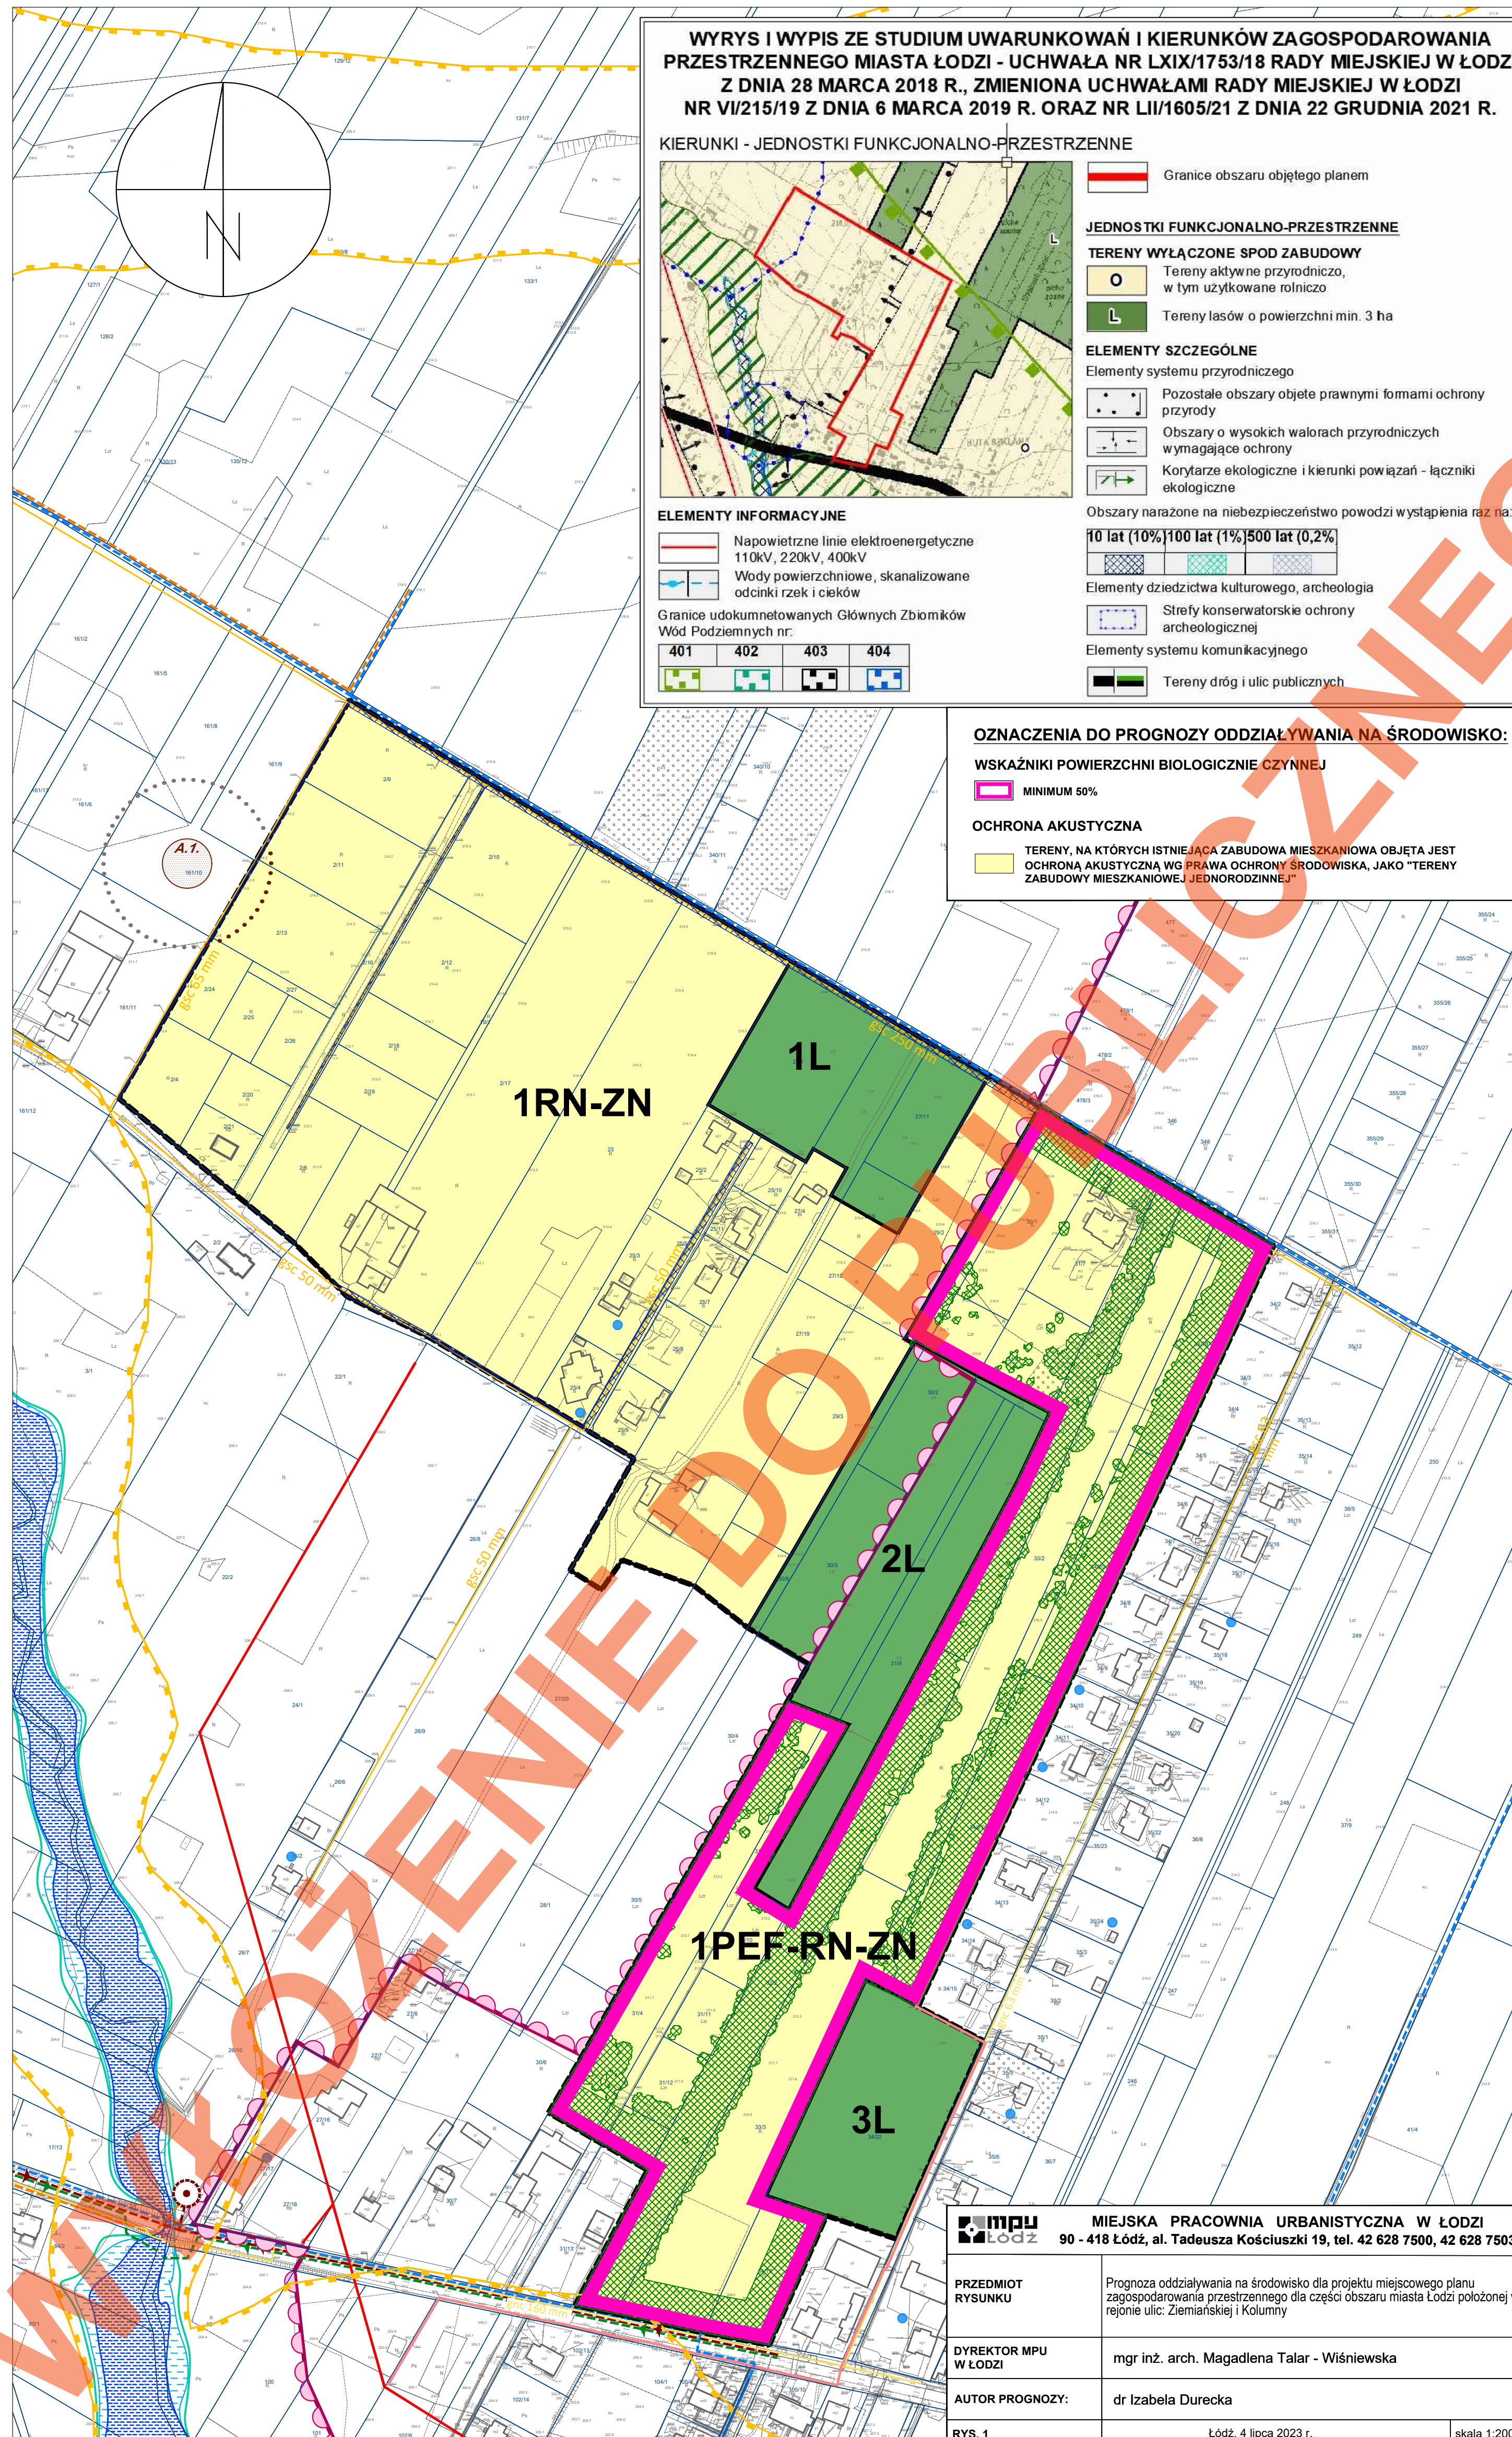

- USTALENIA OBOWIĄZUJĄCE**
- GRANICE OBSZARU OBJĘTEGO PLANEM
 - LINIE ROZGRANICZAJĄCE TERENY O RÓŻNYM PRZEZNACZENIU LUB RÓŻNYCH ZASADACH ZAGOSPODAROWANIA
 - TEREN ELEKTROWNI SŁONECZNEJ LUB ROLNICTWA Z ZAKAZEM ZABUDOWY LUB ZIELENI NATURALNEJ
 - TEREN ROLNICTWA Z ZAKAZEM ZABUDOWY LUB ZIELENI NATURALNEJ
 - TEREN LASU
 - STREFA OGRANICZEŃ W ZABUDOWIE
 - STREFA KONTROLOWANA OD GAZOCIĄGU
 - STREFA OCHRONY ARCHEOLOGICZNEJ
- OZNACZENIA INFORMACYJNE**
- CAŁY OBSZAR PLANU ZNAJDUJE SIĘ W GRANICACH GŁÓWNEGO ZBIORNIKA WÓD PODZIEMNYCH NR 401 "NIECKA ŁÓDZKA"
- GRANICE ZESPOŁU PRZYRODNICZO-KRAJOBRAZOWEGO "ŹRÓDŁA NERU"
 - KORYTARZ EKOLOGICZNY
 - ZABYTEK ARCHEOLOGICZNY
 - STREFA OCHRONY ARCHEOLOGICZNEJ POZA OBSZAREM OPRACOWANIA
 - OBZAR SZCZEGÓLNEGO ZAGROŻENIA POWODZIĄ, NA KTÓRYM PRAWDOPODOBIEŃSTWO WYSTĄPIENIA POWODZI JEST WYSOKIE I WYNOŚY 10% (RAZ NA 10 LAT)
 - OBZAR SZCZEGÓLNEGO ZAGROŻENIA POWODZIĄ, NA KTÓRYM PRAWDOPODOBIEŃSTWO WYSTĄPIENIA POWODZI JEST ŚREDNIE I WYNOŚY 1% (RAZ NA 100 LAT)
 - OBZAR, NA KTÓRYM PRAWDOPODOBIEŃSTWO WYSTĄPIENIA POWODZI JEST NISKIE I WYNOŚY 0,2% (RAZ NA 500 LAT)
 - ORIENTACYJNA LOKALIZACJA UDOKUMENTOWANYCH UJĘĆ WÓD PODZIEMNYCH
 - NAPOWIETRZNA LINIA ELEKTROENERGETYCZNA ŚREDNIEGO NAPIĘCIA - ISTNIEJĄCA
 - KABLOWA LINIA ELEKTROENERGETYCZNA ŚREDNIEGO NAPIĘCIA - ISTNIEJĄCA
 - GAZOCIĄG ŚREDNIEGO CIŚNIENIA - ISTNIEJĄCY
 - GAZOCIĄG NISKIEGO CIŚNIENIA - ISTNIEJĄCY
 - WODOCIĄG ROZDZIELCZY - ISTNIEJĄCY
 - WODOCIĄG ROZDZIELCZY - PRZEBIEG POSTULOWANY
 - KANAŁ DESZCZOWY - PRZEBIEG POSTULOWANY
 - KANAŁ SANITARNY - PRZEBIEG POSTULOWANY
 - KANAŁ SANITARNY TŁOCZNY - PRZEBIEG POSTULOWANY
 - PRZEPOMPOWNIA ŚCIEKÓW - LOKALIZACJA POSTULOWANA

RYSUNEK PLANU ZOSTAŁ SPORZĄDZONY NA KOPII MAPY ZASADNICZEJ OPATRZONEJ PODPISEM ELEKTRONICZNYM PRZEZ PANIĄ PAULINĘ ANTCAK Z ŁÓDZKIEGO OŚRODKA GEODEZJI W ŁÓDZI W DNIU 03.01.2023. PODPIS ZWERYFIKOWANO POZYTYWNI

Państwowy Układ Współrzędnych Geodezyjnych 2000, PL-2000, strefa VI

MIEJSKA PRACOWNIA URBANISTYCZNA W ŁÓDZI 90 - 418 Łódź, al. Tadeusza Kościuszki 19, tel. (42) 628-75-00, (42) 680-75-01	
MIEJSCOWY PLAN ZAGOSPODAROWANIA PRZESTRZENNEGO DLA CZĘŚCI OBSZARU MIASTA ŁÓDZI POŁOŻONEJ W REJONIE ULIC ZIEMIAŃSKIEJ I KOLUMNY	
ZESPÓŁ AUTORSKI:	
DYREKTOR MPU W ŁÓDZI:	mgr inż. arch. Magdalena Talar - Wiśniewska
ZASTĘPCA DYREKTORA:	mgr inż. arch. Paulina Górka
STRUKTURA PRZESTRZENNA:	mgr Aleksandra Kraszewska mgr Jakub Obrzydowski
KOMUNIKACJA:	mgr inż. Marek Gruchala
ENERGIA, CO / GAZ:	mgr inż. Marek Bubiak
WOD-KAN:	mgr inż. Monika Meckier
OCHRONA ŚRODOWISKA:	dr Izabela Durecka
PRZEDMIOT RYSUNKU:	RYSUNEK PLANU - Załącznik Nr 1 do Uchwały Nr Rady Miejskiej w Łodzi z dnia
nr rys. 1	Łódź, czerwiec 2023 r.
skala 1:2000	

