


MIEJSCOWY PLAN ZAGOSPODAROWANIA PRZESTRZENNEGO DLA CZĘŚCI OBSZARU MIASTA ŁODZI
POŁOŻONEJ W REJONIE ULIC TRAMWAJOWEJ I WIERZBOWEJ

RYSUNEK PLANU - Załącznik Nr 1 do Uchwały Nr Rady Miejskiej w Łodzi z dnia

1:1000

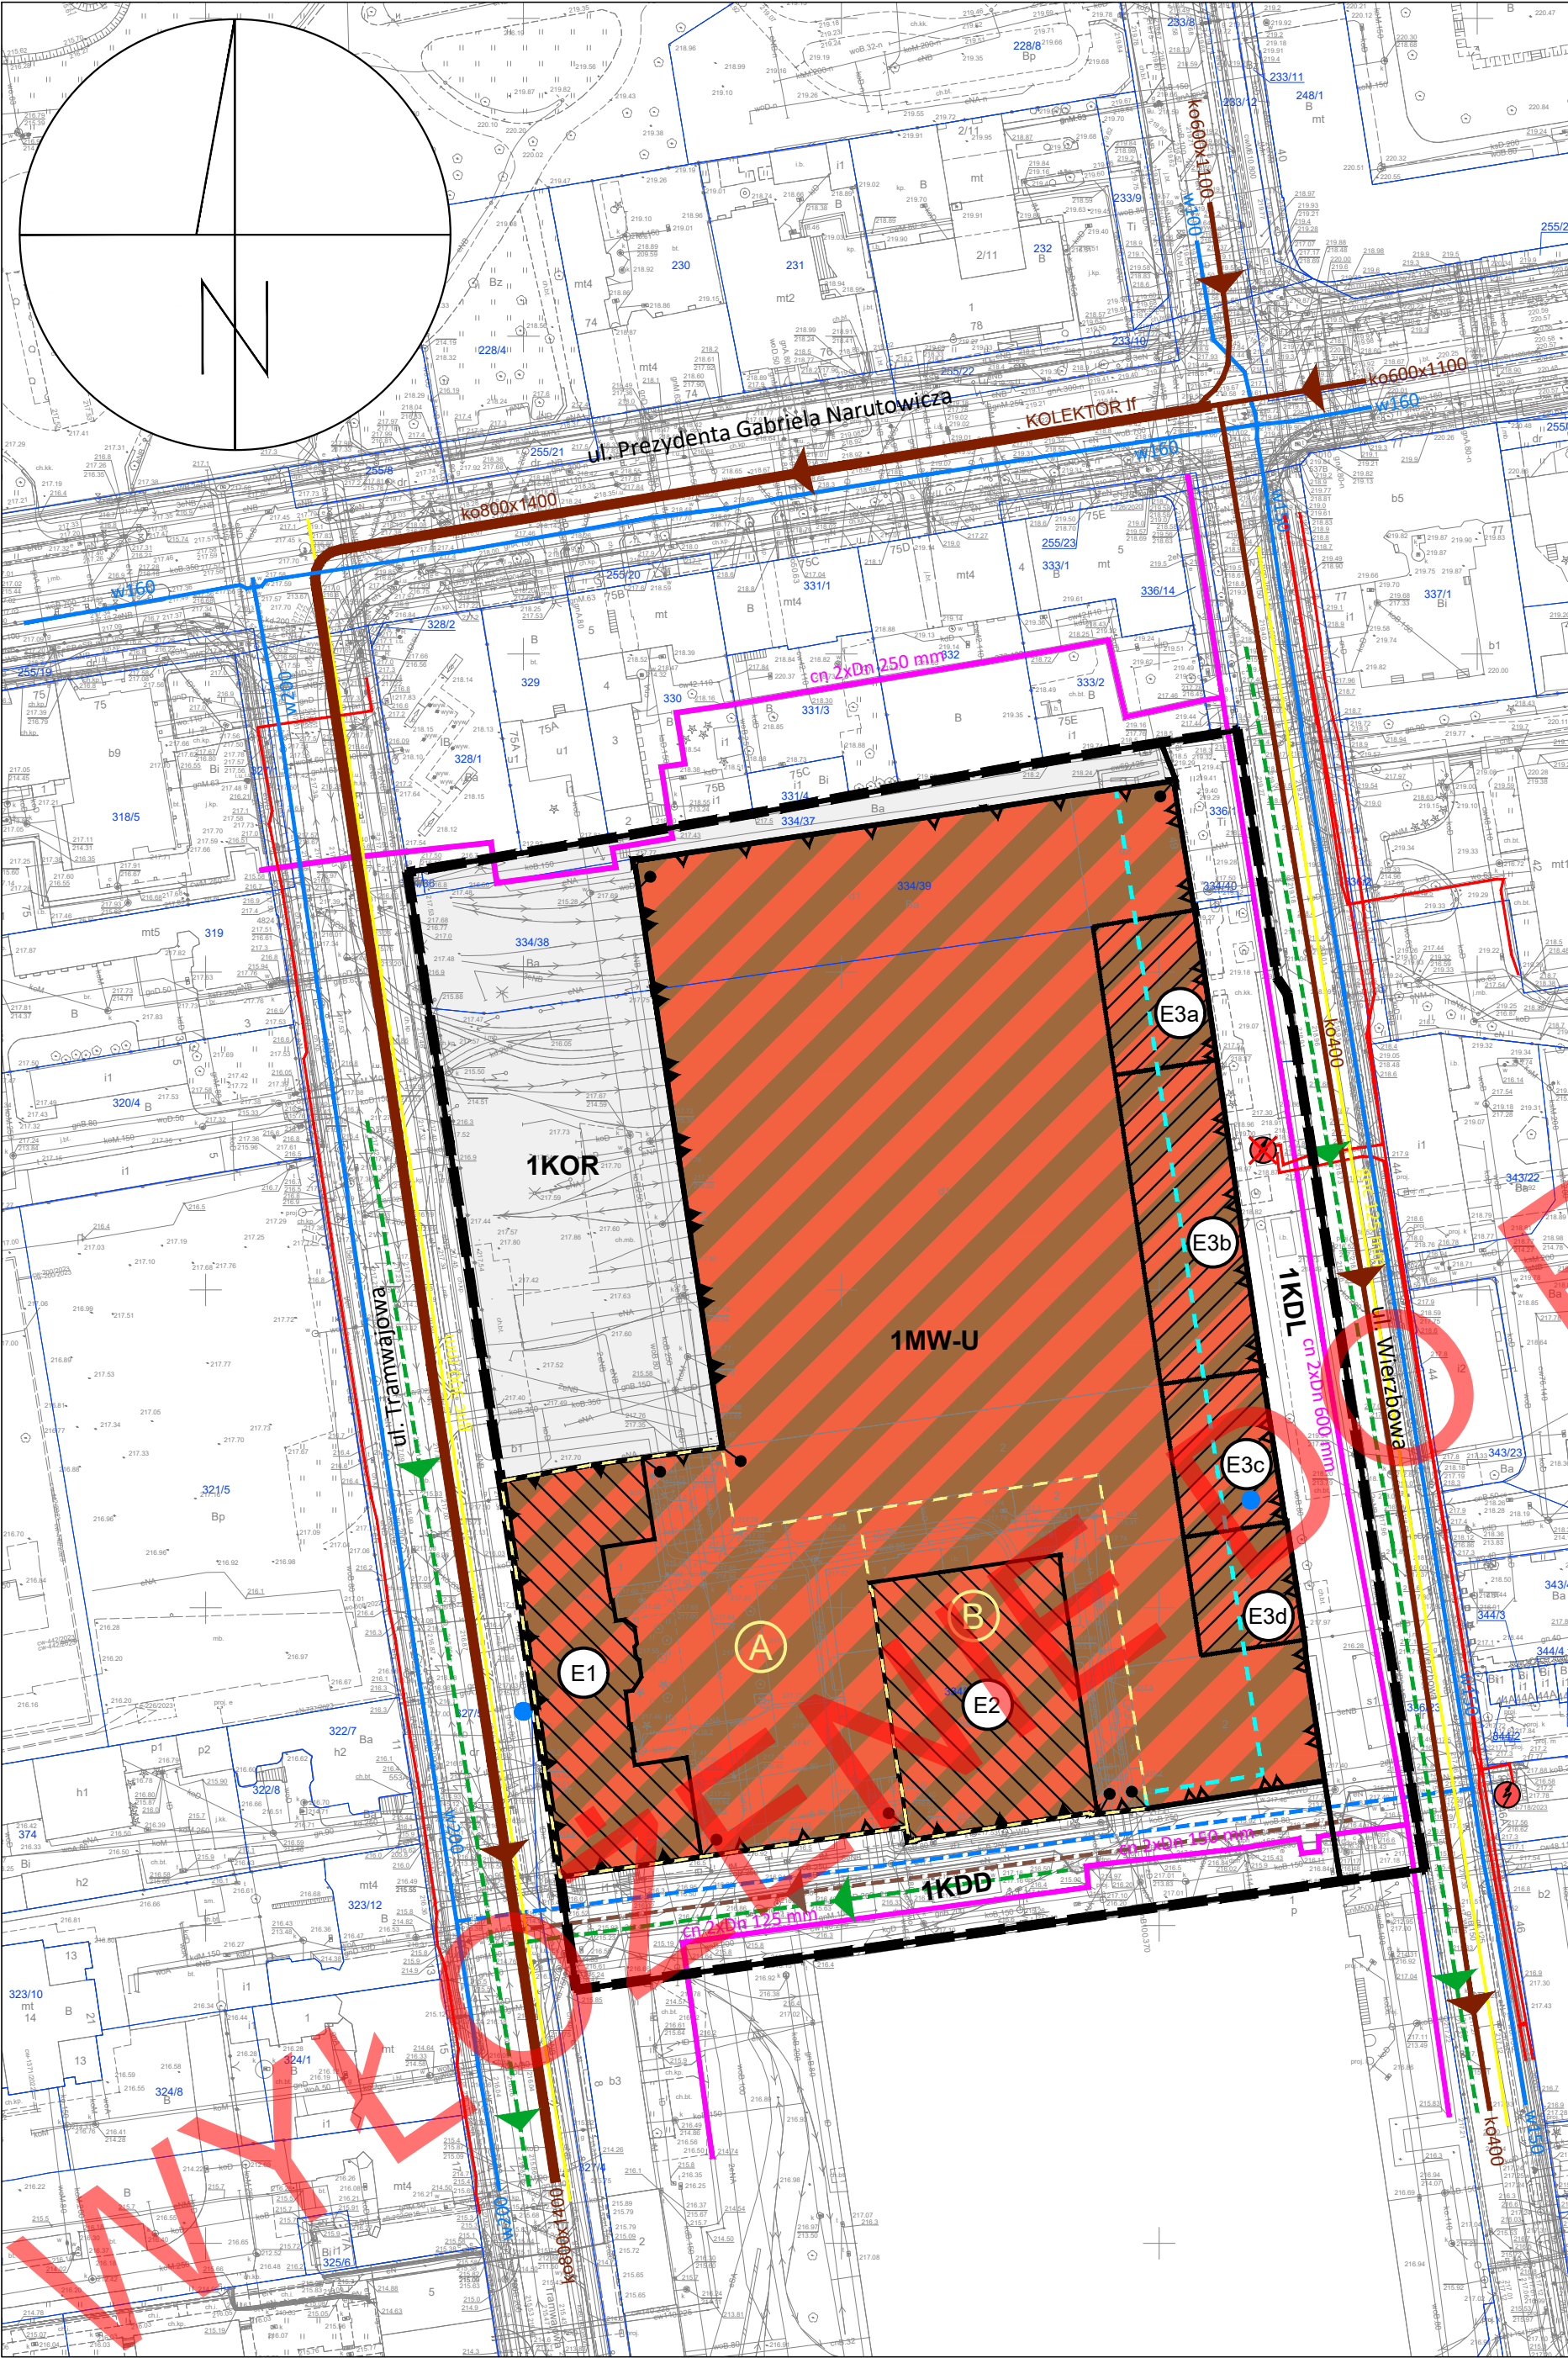

USTALENIA OBOWIĄZUJĄCE

- GRANICA OBSZARU OBJĘTEGO PLANEM
- LINIA ROZGRANICZAJĄCA TERENY O RÓŻNYM PRZEZNACZENIU LUB RÓŻNYCH ZASADACH ZAGOSPODAROWANIA
- LINIA ZABUDOWY OBOWIĄZUJĄCA
- LINIA ZABUDOWY NIEPRZEKRACZALNA
- LINIA ZABUDOWY PIERZEWOWEJ
- LINIA ZABUDOWY RÓWNOLEGŁA
- MIEJSCE ZMIANY RODZAJU LINII ZABUDOWY
- STREFA DOPUSZCZALNEGO ODSUNIĘCIA OD RÓWNOLEGŁEJ LINII ZABUDOWY, W KTÓREJ OBOWIĄZUJE SYTUOWANIE ELEWACJI FRONTOWEJ BUDYNKU
- STREFA WYZNACZONA W RAMACH JEDNEGO TERENU RÓŻNIĄCA SIĘ USTALENIAMI PLANU
- NUMER TERENU
- 1MW-U SYMBOL TERENU


- TEREN ZABUDOWY MIESZKANIOWEJ WIELORODZINNEJ LUB USŁUG
- TEREN DROGI LOKALNEJ
- TEREN DROGI DOJAZDOWEJ
- TEREN PLACU LUB RYNKU
- ZABYTEK OBJĘTY OCHRONĄ W PLANIE, WPISANY DO GMINNEJ EWIDENCJI ZABYTKÓW
- ZABYTEK OBJĘTY OCHRONĄ W PLANIE, WPISANY DO GMINNEJ EWIDENCJI ZABYTKÓW - FRAGMENT BUDYNKU

OZNACZENIA INFORMACYJNE

- GRANICA I NUMER DZIAŁKI EWIDENCYJNEJ
- ISTNIEJĄCY WODOCIĄG ROZDZIELCZY
- POSTULOWANY PRZEBIEG WODOCIĄGU ROZDZIELCZEGO
- ISTNIEJĄCY KOLEKTOR OGÓLNOŚPRAWNY
- ISTNIEJĄCY KANAŁ OGÓLNOŚPRAWNY
- POSTULOWANY PRZEBIEG KANAŁU SANITARNEGO
- POSTULOWANY PRZEBIEG KANAŁU DESZCZOWEGO
- ISTNIEJĄCY KABEL ŚREDNIEGO NAPIĘCIA 15KV
- ISTNIEJĄCA TRAFOSTACJA
- ISTNIEJĄCA TRAFOSTACJA (DO PRZENIESIENIA)
- ISTNIEJĄCY RUROCIĄG WODY GORĄCEJ
- ISTNIEJĄCY GAZOCIĄG NISKIEGO CIŚNIENIA
- ORIENTACYJNA LOKALIZACJA UDOKUMENTOWANYCH UJĘĆ WÓD PODZIEMNYCH

WYRYS I WYPIS ZE STUDIUM UWARUNKOWAŃ I KIERUNKÓW ZAGOSPODAROWANIA PRZESTRZENNEGO MIASTA ŁODZI ZATWIERDZONEGO UCHWAŁĄ NR LXIX/1753/18 RADY MIEJSKIEJ W ŁODZI Z DNIA 28 MARCA 2018 R. ZMIENIONA UCHWAŁAMI RADY MIEJSKIEJ W ŁODZI NR VI/215/19 Z DNIA 6 MARCA 2019 R. I NR LII/1605/21 Z DNIA 22 GRUDNIA 2021 R.

KIERUNKI - JEDNOSTKI FUNKCJONALNO-PRZESTRZENNE

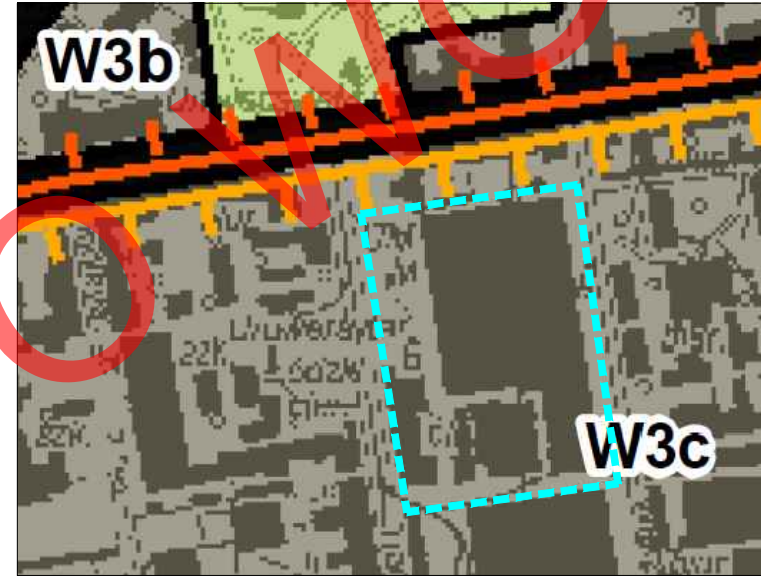

- Granice obszaru objętego planem
- JEDNOSTKI FUNKCJONALNO-PRZESTRZENNE
- TERENY PRZEZNACZONE POD ZABUDOWĘ
- Strefa Wielkomijska
- Tereny przekształcania historycznej struktury przestrzennej:
- W3b W3b - Wielofunkcyjne kwartały śródmiejskie III
- W3c W3c - Nowe Centrum Łodzi
- TERENY WYŁĄCZONE SPOD ZABUDOWY
- Z Tereny zieleni urządzonej o pow. min. 3 ha i dolin rzecznych w strefie zurbanizowanej
- ELEMENTY SZCZEGÓLNE
- Obszar zabudowy śródmiejskiej
- ELEMENTY DZIEDZICTWA KULTUROWEGO, ARCHEOLOGIA
- Strefy konserwatorskie ochrony archeologicznej
- Strefy ochrony konserwatorskiej: Strefa C Strefa K
- ELEMENTY SYSTEMU KOMUNIKACYJNEGO
- Tereny dróg i ulic publicznych
- Linie kolejowe, Kolej Dużych Prędkości
- ELEMENTY INFORMACYJNE
- Strefa Wielkomijska wg Strategii przestrzennego rozwoju Łodzi 2020+
- Obszar zdegradowany i obszar rewitalizacji
- Strefa zurbanizowana zwarta

CAŁY OBSZAR OBJĘTY PLANEM ZLOKALIZOWANY JEST W GRANICACH UDOKUMENTOWANEGO GŁÓWNEGO ZBIORNIKA WÓD PODZIEMNYCH - NIECKA ŁÓDZKA (NR 401).

RYSUNEK PLANU ZOSTAŁ SPORZĄDZONY NA KOPII MAPY ZASADNICZEJ OPATRZONEJ PODPISEM ELEKTRONICZNYM PRZEZ PANIĄ LIDIĘ MARIĘ WACHOWIEC Z ŁÓDZKIEGO OŚRODKA GEODEZJI W ŁODZI W DNIU 26-11-2024 R. PODPIS ZWERYFIKOWANO POZYTYWNE.

Państwowy Układ Współrzędnych Geodezyjnych 2000, PL-2000, Strefa VI



MIEJSKA PRACOWNIA URBANISTYCZNA W ŁODZI
90 - 418 Łódź, al. Tadeusza Kościuszki 19,
tel. (0-42) 628 7500, (0-42) 628 7501, fax (0-42) 628 7503

MIEJSCOWY PLAN ZAGOSPODAROWANIA PRZESTRZENNEGO DLA CZĘŚCI OBSZARU MIASTA ŁODZI POŁOŻONEJ W REJONIE ULIC TRAMWAJOWEJ I WIERZBOWEJ

ZESPÓŁ AUTORSKI:

DYREKTOR MPU W ŁODZI:	mgr inż. arch. Magdalena Talar-Wiśniewska
Z-CA DYREKTORA MPU W ŁODZI:	mgr inż. arch. Paulina Górka
STRUKTURA PRZESTRZENNA, OCHRONA DZIEDZICTWA KULTUROWEGO:	mgr inż. arch. Andrzej Makowski inż. Anna Kuligowska, od 01.06.2024 r. mgr inż. Jakub Misiak, do 31.05.2024 r. mgr inż. Krzysztof Komorowski
KOMUNIKACJA:	mgr inż. Mateusz Wilanowski
WOD-KAN:	mgr inż. Monika Meckier
ENERGETYKA, TELEKOM., CO, GAZ:	inż. Marek Bubiak
PRZEDMIOT RYSUNKU:	RYSUNEK PLANU

nr rys. 1	Łódź, listopad 2025 r.	skala 1:1000
-----------	------------------------	--------------

0 10 20 30 40 50 60 70 80 90 100 m