


WYRYS ZE STUDIUM UWARUNKOWAŃ I KIERUNKÓW ZAGOSPODAROWANIA PRZESTRZENNEGO MIASTA ŁODZI ZATWIERDZONEGO UCHWAŁĄ NR LXIX/1753/18 RADY MIEJSKIEJ W ŁODZI Z DNIA 28 MARCA 2018 R. ZMIENIONĄ UCHWAŁAMI RADY MIEJSKIEJ W ŁODZI NR VI/215/19 Z DNIA 6 MARCA 2019 R. I NR LII/1605/21 Z DNIA 22 GRUDNIA 2021 R.

KIERUNKI - JEDNOSTKI FUNKCJONALNO-PRZESTRZENNE

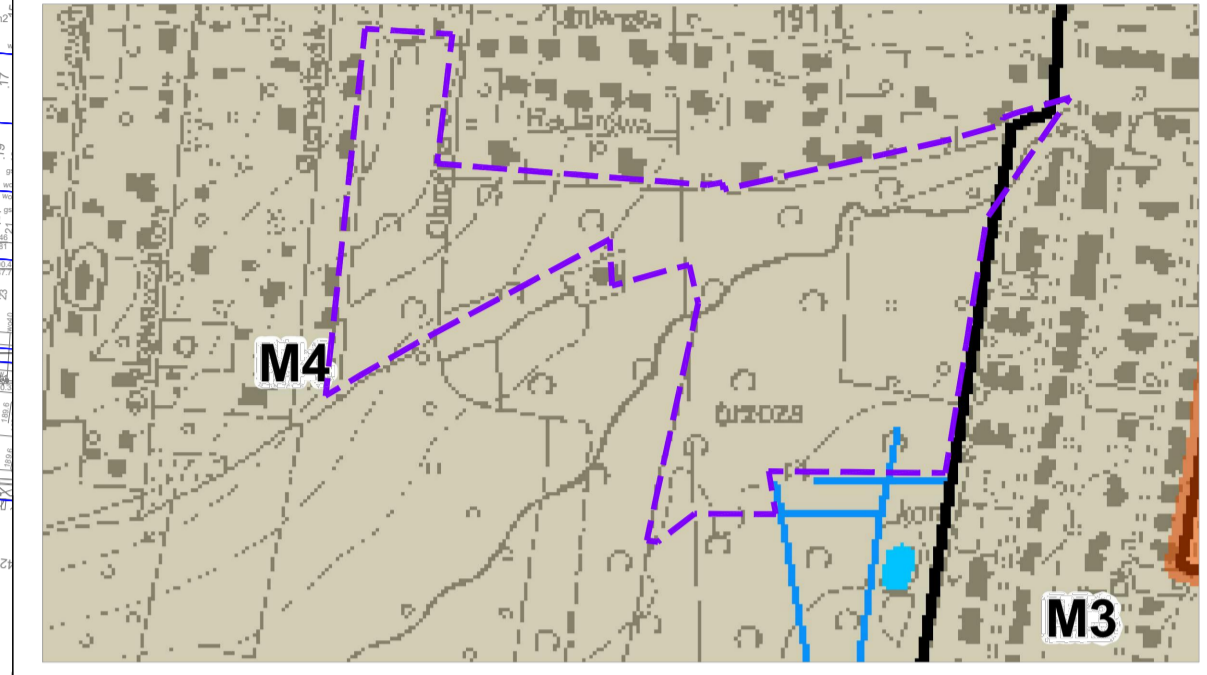

- Granice obszaru objętego planem
- JEDNOSTKI FUNKCJONALNO-PRZESTRZENNE
- TERENY PRZEZNACZONE POD ZABUDOWĘ
- Strefa Ogólnomiejjska
- M3 Tereny zabudowy mieszkaniowej jednorodzinnej
- M4 Tereny zabudowy mieszkaniowej jednorodzinnej na dużych działkach
- ELEMENTY INFORMACYJNE
- Strefa zurbanizowana zwarta
- Wody powierzchniowe, skanalizowane odcinki rzek i cieków

- LEGENDA**
- USTALENIA OBOWIĄZUJĄCE**
- GRANICE OBSZARU OBJĘTEGO PLANEM
 - LINIE ROZGRANICZAJĄCE TERENY O RÓŻNYM PRZEZNACZENIU LUB RÓŻNYCH ZASADACH ZAGOSPODAROWANIA
 - NUMER TERENU
 - 1L SYMBOL TERENU
 - L TEREN LASU
 - ZP TEREN ZIELENI URZĄDZONEJ
 - STREFA KONTROLOWANA OD GAZOCIĄGU
- OZNACZENIA INFORMACYJNE**
- GRANICE I NUMERY DZIAŁEK EWIDENCYJNYCH
 - INFRASTRUKTURA TECHNICZNA
 - ISTNIEJĄCY WODOCIĄG ROZDZIELCZY
 - ISTNIEJĄCY KOLEKTOR SANITARNY
 - ISTNIEJĄCE KABLE ENERGETYCZNE ŚREDNIEGO NAPIĘCIA
 - ISTNIEJĄCE GAZOCIĄGI ŚREDNIEGO CIŚNIENIA
- OZNACZENIA NA PODSTAWIE MIEJSCOWEGO PLANU ZAGOSPODAROWANIA PRZESTRZENNEGO UCHWAŁONEGO UCHWAŁĄ NR LXXII/1623/01 RADY MIEJSKIEJ W ŁODZI Z DNIA 27 GRUDNIA 2001 R.**
- GRANICE OBSZARU OBJĘTEGO PLANEM OBOWIĄZUJĄCYM
 - LINIE ROZGRANICZAJĄCE TERENY O RÓŻNYM PRZEZNACZENIU LUB RÓŻNYCH ZASADACH ZAGOSPODAROWANIA W PLANIE OBOWIĄZUJĄCYM
 - 2MNz NUMERY I SYMBOLE TERENÓW W PLANIE OBOWIĄZUJĄCYM
- CAŁY OBSZAR OBJĘTY PLANEM ZLOKALIZOWANY JEST W GRANICACH UDUKUMENTOWANEGO GŁÓWNEGO ZBIORNIKA WÓD PODZIEMNYCH - NIECKA ŁÓDZKA (NR 401).

RYSUNEK PLANU ZOSTAŁ SPORZĄDZONY NA KOPII MAPY ZASADNICZEJ OPATRZONEJ PODPISEM ELEKTRONICZNYM PRZEZ PANIĄ LIDIĘ MARIĘ WACHULEC Z ŁÓDZKIEGO OŚRODKA GEODEZJI W ŁODZI W DNIO 25-11-2024 R. PODPIS ZWERYFIKOWANO POZYTYWNIIE

Państwowy Układ Współrzędnych Geodezyjnych 2000, PL-2000, Strefa VI.

MPU ŁÓDŹ
 MIEJSKA PRACOWNIA URBANISTYCZNA W ŁODZI
 90 - 418 Łódź, al. Tadeusza Kościuszki 19,
 tel. (0-42) 628 7500, (0-42) 628 7501, fax (0-42) 628 7503

MIEJSCOWY PLAN ZAGOSPODAROWANIA PRZESTRZENNEGO DLA CZĘŚCI OBSZARU MIASTA ŁODZI POŁOŻONEJ W REJONIE ULIC PODCHORAŻYCH I OBRONNEJ

ZESPÓŁ AUTORSKI:	
DYREKTOR MPU W ŁODZI:	mgr inż. arch. Magdalena Talar-Wisniewska
Z.CA DYREKTORA MPU W ŁODZI:	mgr inż. arch. Paulina Górka
STRUKTURA PRZESTRZENNA, OCHRONA DZIEDZICTWA KULTUROWEGO:	mgr inż. arch. Andrzej Makowski mgr inż. Krzysztof Komorowski
KOMUNIKACJA:	mgr inż. Mateusz Wilanowski
WOD-KAN:	mgr inż. Monika Meckier
ENERGETYKA, TELEKOM., CO, GAZ:	inż. Marek Bubiak
PRZEDMIOT RYSUNKU:	RYSunEK PLANU

nr rys. 1	Łódź, sierpień 2025 r.	skala 1:1000