


WYRYS ZE STUDIUM UWARUNKOWAŃ I KIERUNKÓW ZAGOSPODAROWANIA PRZESTRZENNEGO MIASTA ŁODZI ZATWIERDZONEGO UCHWAŁĄ NR LXIX/1753/18 RADY MIEJSKIEJ W ŁODZI Z DNIA 28 MARCA 2018 R. ZMIENIONĄ UCHWAŁAMI RADY MIEJSKIEJ W ŁODZI NR VI/215/19 Z DNIA 6 MARCA 2019 R. I NR LII/1605/21 Z DNIA 22 GRUDNIA 2021 R.

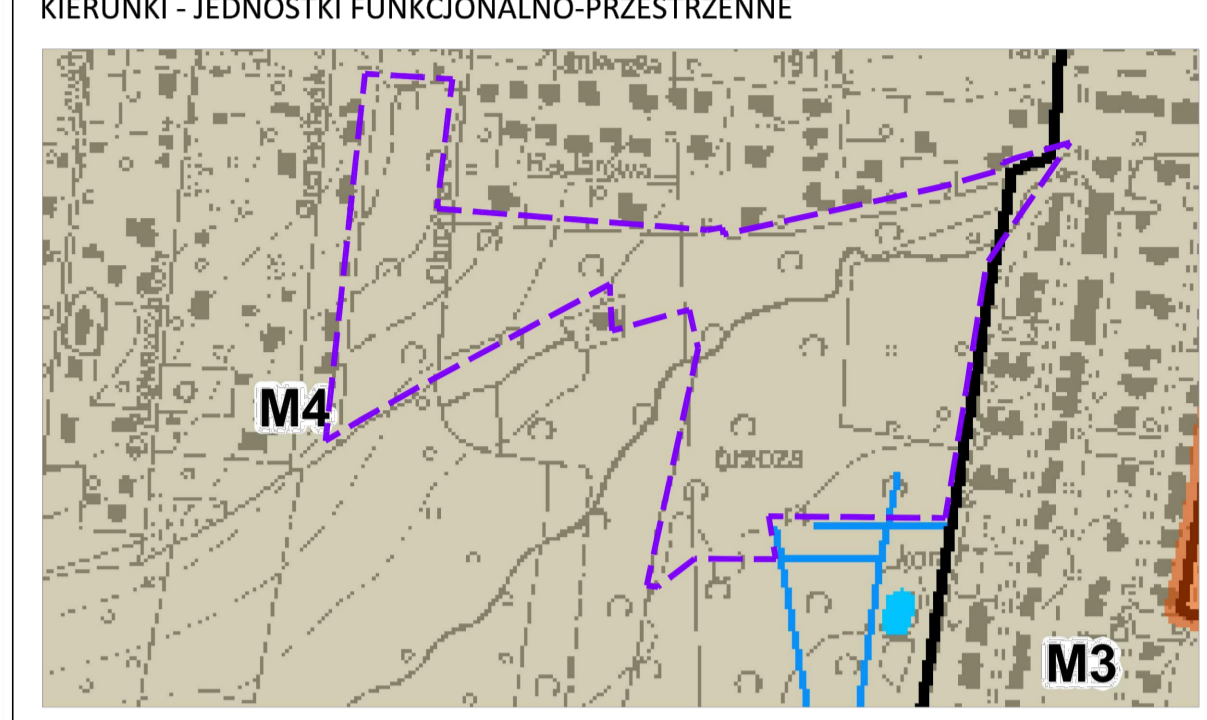

- Granice obszaru objętego planem
- JEDNOSTKI FUNKCJONALNO-PRZESTRZENNE
- TERENY PRZEZNACZONE POD ZABUDOWĘ
- Strefa Ogólnomiejaska
- M3 Tereny zabudowy mieszkaniowej jednorodzinnej
- M4 Tereny zabudowy mieszkaniowej jednorodzinnej na dużych działkach
- ELEMENTY INFORMACYJNE
- Strefa zurbanizowana zwarta
- Wody powierzchniowe, skanalizowane odcinki rzek i cieków

- LEGENDA**
- USTALENIA OBOWIĄZUJĄCE**
- GRANICE OBSZARU OBJĘTEGO PLANEM
  - LINIE ROZGRANICZAJĄCE TERENY O RÓŻNYM PRZEZNACZENIU LUB RÓŻNYCH ZASADACH ZAGOSPODAROWANIA
  - NUMER TERENU
  - 1L SYMBOL TERENU
  - 1L TEREN LASU
  - ZP TEREN ZIELENI URZĄDZONEJ
  - STREFA KONTROLOWANA OD GAZOCIĄGU
  - OZNACZENIA INFORMACYJNE**
  - GRANICE I NUMERY DZIAŁEK EWIDENCYJNYCH
  - INFRASTRUKTURA TECHNICZNA
  - ISTNIEJĄCY WODOCIĄG ROZDZIELCZY
  - ISTNIEJĄCY KOLEKTOR SANITARNY
  - ISTNIEJĄCE KABLE ENERGETYCZNE ŚRĘDNIEGO NAPIĘCIA
  - ISTNIEJĄCE GAZOCIĄGI ŚRĘDNIEGO CIŚNIENIA
  - OZNACZENIA NA PODSTAWIE MIEJSCOWEGO PLANU ZAGOSPODAROWANIA PRZESTRZENNEGO UCHWAŁONEGO UCHWAŁĄ NR LXXII/1623/01 RADY MIEJSKIEJ W ŁODZI Z DNIA 27 GRUDNIA 2001 R.**
  - GRANICE OBSZARU OBJĘTEGO PLANEM OBOWIĄZUJĄCYM
  - LINIE ROZGRANICZAJĄCE TERENY O RÓŻNYM PRZEZNACZENIU LUB RÓŻNYCH ZASADACH ZAGOSPODAROWANIA W PLANIE OBOWIĄZUJĄCYM
  - 2MNz NUMERY I SYMBOLE TERENÓW W PLANIE OBOWIĄZUJĄCYM
- CAŁY OBSZAR OBJĘTY PLANEM ZLOKALIZOWANY JEST W GRANICACH UDKUMENTOWANEGO GŁÓWNEGO ZBIORNIKA WÓD PODZIEMNYCH - NIECKA ŁÓDZKA (NR 401).

RYSunEK PLANU ZOSTAŁ SPORZĄDZONY NA KOPII MAPY ZASADNICZEJ OPATRZONEJ PODPISEM ELEKTRONICZNYM PRZEZ PANIĄ LIDIĘ MARIĘ WACHULEC Z ŁÓDZKIEGO OŚRODKA GEODEZJI W ŁODZI W DNIU 25-11-2024 R.  
PODPIS ZWERYFIKOWANO POZYTYWNI

Państwowy Układ Współrzędnych Geodezyjnych 2000, PL-2000, Strefa VI.

**MPU Łódź** MIEJSKA PRACOWNIA URBANISTYCZNA W ŁODZI  
90 - 418 Łódź, al. Tadeusza Kościuszki 19,  
tel. (0-42) 628 7500, (0-42) 628 7501, fax (0-42) 628 7503

**MIEJSCOWY PLAN ZAGOSPODAROWANIA PRZESTRZENNEGO DLA CZĘŚCI OBSZARU MIASTA ŁODZI POŁOŻONEJ W REJONIE ULIC PODCHORAŻYCH I OBRONNEJ**

<b>ZESPÓŁ AUTORSKI:</b>	
DYREKTOR MPU W ŁODZI:	mgr inż. arch. Magdalena Talar-Wisniewska
Z.CA DYREKTORA MPU W ŁODZI:	mgr inż. arch. Paulina Górka
STRUKTURA PRZESTRZENNA, OCHRONA DZIEDZICTWA KULTUROWEGO:	mgr inż. arch. Andrzej Makowski mgr inż. Krzysztof Komorowski
KOMUNIKACJA:	mgr inż. Mateusz Wilanowski
WOD-KAN:	mgr inż. Monika Meckier
ENERGETYKA, TELEKOM. CO, GAZ:	inż. Marek Bubiak
PRZEDMIOT RYSUNKU:	<b>RYSunEK PLANU</b>
nr rys. 1	Łódź, maj 2025 r.
skala 1:1000	

**OZNACZENIA DO PROGNOZY ODDZIAŁYWANIA NA ŚRODOWISKO:**

- UDZIAŁ POWIERZCHNI BIOLOGICZNE CZYNNEJ
- MINIMUM 0,7 % DLA TERENU 12P
- OCHRONA AKUSTYCZNA
- "TERENY REKREACYJNO-WYPOCZYNKOWE"
- TEREN LASU

**MPU Łódź** MIEJSKA PRACOWNIA URBANISTYCZNA W ŁODZI  
90 - 418 Łódź, al. Tadeusza Kościuszki 19, tel. 42 628 7500, 42 628 7503

Prognoza oddziaływania na środowisko dla projektu miejscowego planu zagospodarowania przestrzennego dla części obszaru miasta Łódź położonej w rejonie ulic Podchorążych i Obronnej.

DYREKTOR MPU W ŁODZI: mgr inż. arch. Magdalena Talar - Wisniewska  
AUTOR PROGNOZY: mgr Agata Grzędziska  
Łódź, luty 2025 r. skala 1:1000