


MIEJSCOWY PLAN ZAGOSPODAROWANIA PRZESTRZENNEGO DLA CZĘŚCI OBSZARU MIASTA ŁODZI POŁOŻONEJ W REJONIE ULIC WÓLCZAŃSKIEJ I PIOTRA SKARGI.

ZAŁĄCZNIK NR 1 DO UCHWAŁY NR
RADY MIEJSKIEJ W ŁODZI Z DNIA

1:1000

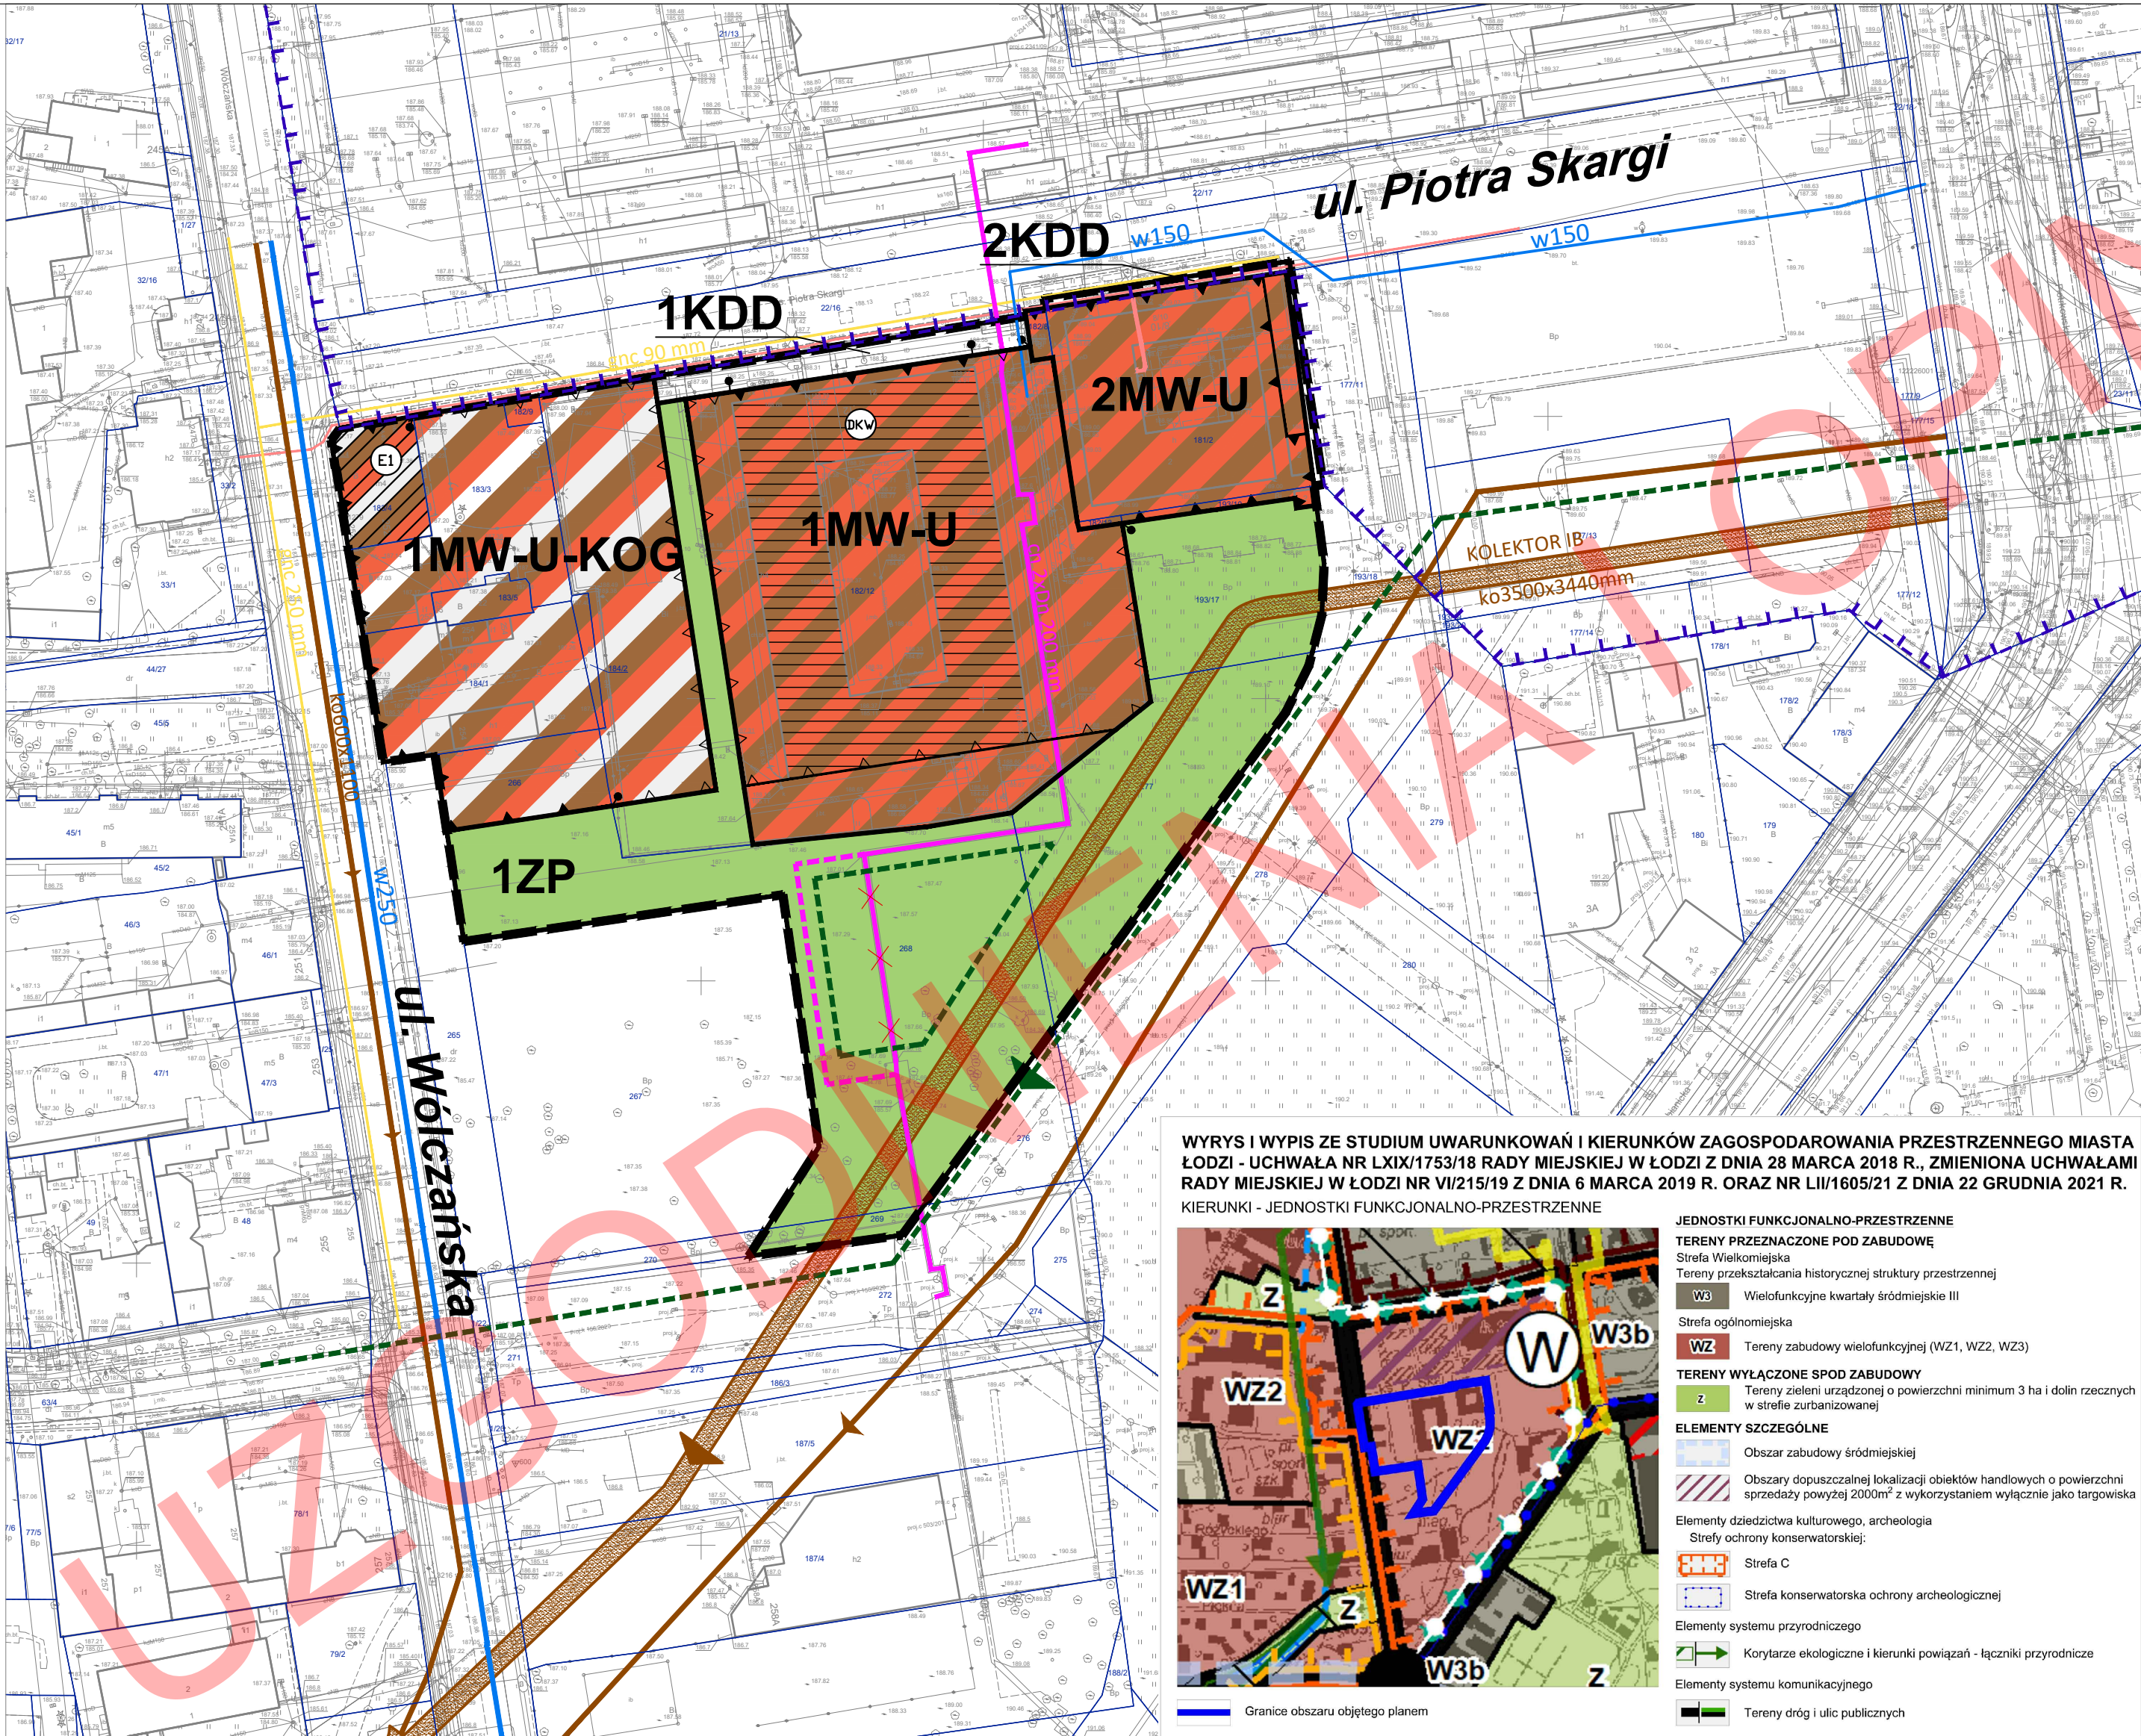

USTALENIA OBOWIĄZUJĄCE

	GRANICA OBSZARU OBJĘTEGO PLANEM
	LINIA ROZGRANICZAJĄCE TERENY O RÓŻNYM PRZEZNACZENIU LUB RÓŻNYCH ZASADACH ZAGOSPODAROWANIA
	LINIA ZABUDOWY OBOWIĄZUJĄCA
	LINIA ZABUDOWY NIEPRZEKRACZALNA
	MIEJSCE ZMIANY LINII ZABUDOWY
	MW-U TEREN ZABUDOWY MIESZKANIOWEJ WIELORODZINNEJ LUB USŁUG
	MW-U-KOG TEREN ZABUDOWY MIESZKANIOWEJ WIELORODZINNEJ, USŁUG LUB GARAŻU
	ZP TEREN ZIELENI URZĄDZONEJ
	KDD TEREN DROGI DOJAZDOWEJ
	ZABYTEK WPISANY DO EWIDENCJI ZABYTKÓW

OZNACZENIA INFORMACYJNE

	DOBRO KULTURY WSPÓŁCZESNEJ		KANAŁ / KOLEKTOR SANITARNY ISTNIEJĄCY
	GRANICE HISTORYCZNEGO UKŁADU URBANISTYCZNEGO W REJESTRZE ZABYTKÓW		GAZOCIĄG NISKIEGO CIŚNIENIA ISTNIEJĄCY
	WODOCIĄG ISTNIEJĄCY		KABŁOWA LINIA ELEKTROENERGETYCZNA ŚREDNIEGO NAPIĘCIA
	KANAŁ DESZCZOWY - PRZEBIEG POSTULOWANY		CIEPŁOCIĄG ISTNIEJĄCY / PRZEBIEG POSTULOWANY
	PROJEKTOWANY PODZIEMNY ZBIORNIK RETENCYJNY - ORIENTACYJNA LOKALIZACJA		CIEPŁOCIĄG DO PRZEBUDOWY

RYSunek planu został sporządzony na kopii mapy zasadniczej opatrzonej podpisem elektronicznym przez Panią Lidę Marię Wachowicz z Łódzkiego Ośrodka Geodezji w Łodzi w dniu 28.03.2024. Podpis zweryfikowano pozytywnie

Państwowy Układ Współrzędnych Geodezyjnych 2000, PL-2000, strefa VI

MPU ŁÓDŹ		MIEJSKA PRACOWNIA URBANISTYCZNA W ŁODZI 90 - 418 Łódź, al. Tadeusza Kościuszki 19 tel. (42) 628-75-00, (42) 680-75-01	
MIEJSCOWY PLAN ZAGOSPODAROWANIA PRZESTRZENNEGO DLA CZĘŚCI OBSZARU MIASTA ŁODZI POŁOŻONEJ W REJONIE ULIC WÓLCZAŃSKIEJ I PIOTRA SKARGI			
ZESPÓŁ AUTORSKI:			
DYREKTOR MPU W ŁODZI:		mgr inż. arch. Magdalena Talar - Wiśniewska	
ZASTĘPCA DYREKTORA:		mgr inż. arch. Paulina Górską	
STRUKTURA PRZESTRZENNA:		mgr Aleksandra Kraszewska	mgr Jakub Obrzydowski
ENERGIA, CO,GAZ / WOD-KAN		mgr inż. Marek Bubiak	mgr inż. Monika Meckier
KOMUNIKACJA:		mgr inż. Marek Gruchała	
OCHRONA ŚRODOWISKA:		dr Izabela Durecka	
nr rys. 1		Łódź, marzec 2025 r.	skala 1:1000
0 20 40 60 80 100 m			