


MIEJSCOWY PLAN ZAGOSPODAROWANIA PRZESTRZENNEGO DLA CZĘŚCI OBSZARU MIASTA ŁÓDZI POŁOŻONEJ W REJONIE ULIC WÓLCZAŃSKIEJ I PIOTRA SKARGI.

PROGNOZA ODDZIAŁYWANIA NA ŚRODOWISKO

1:1000

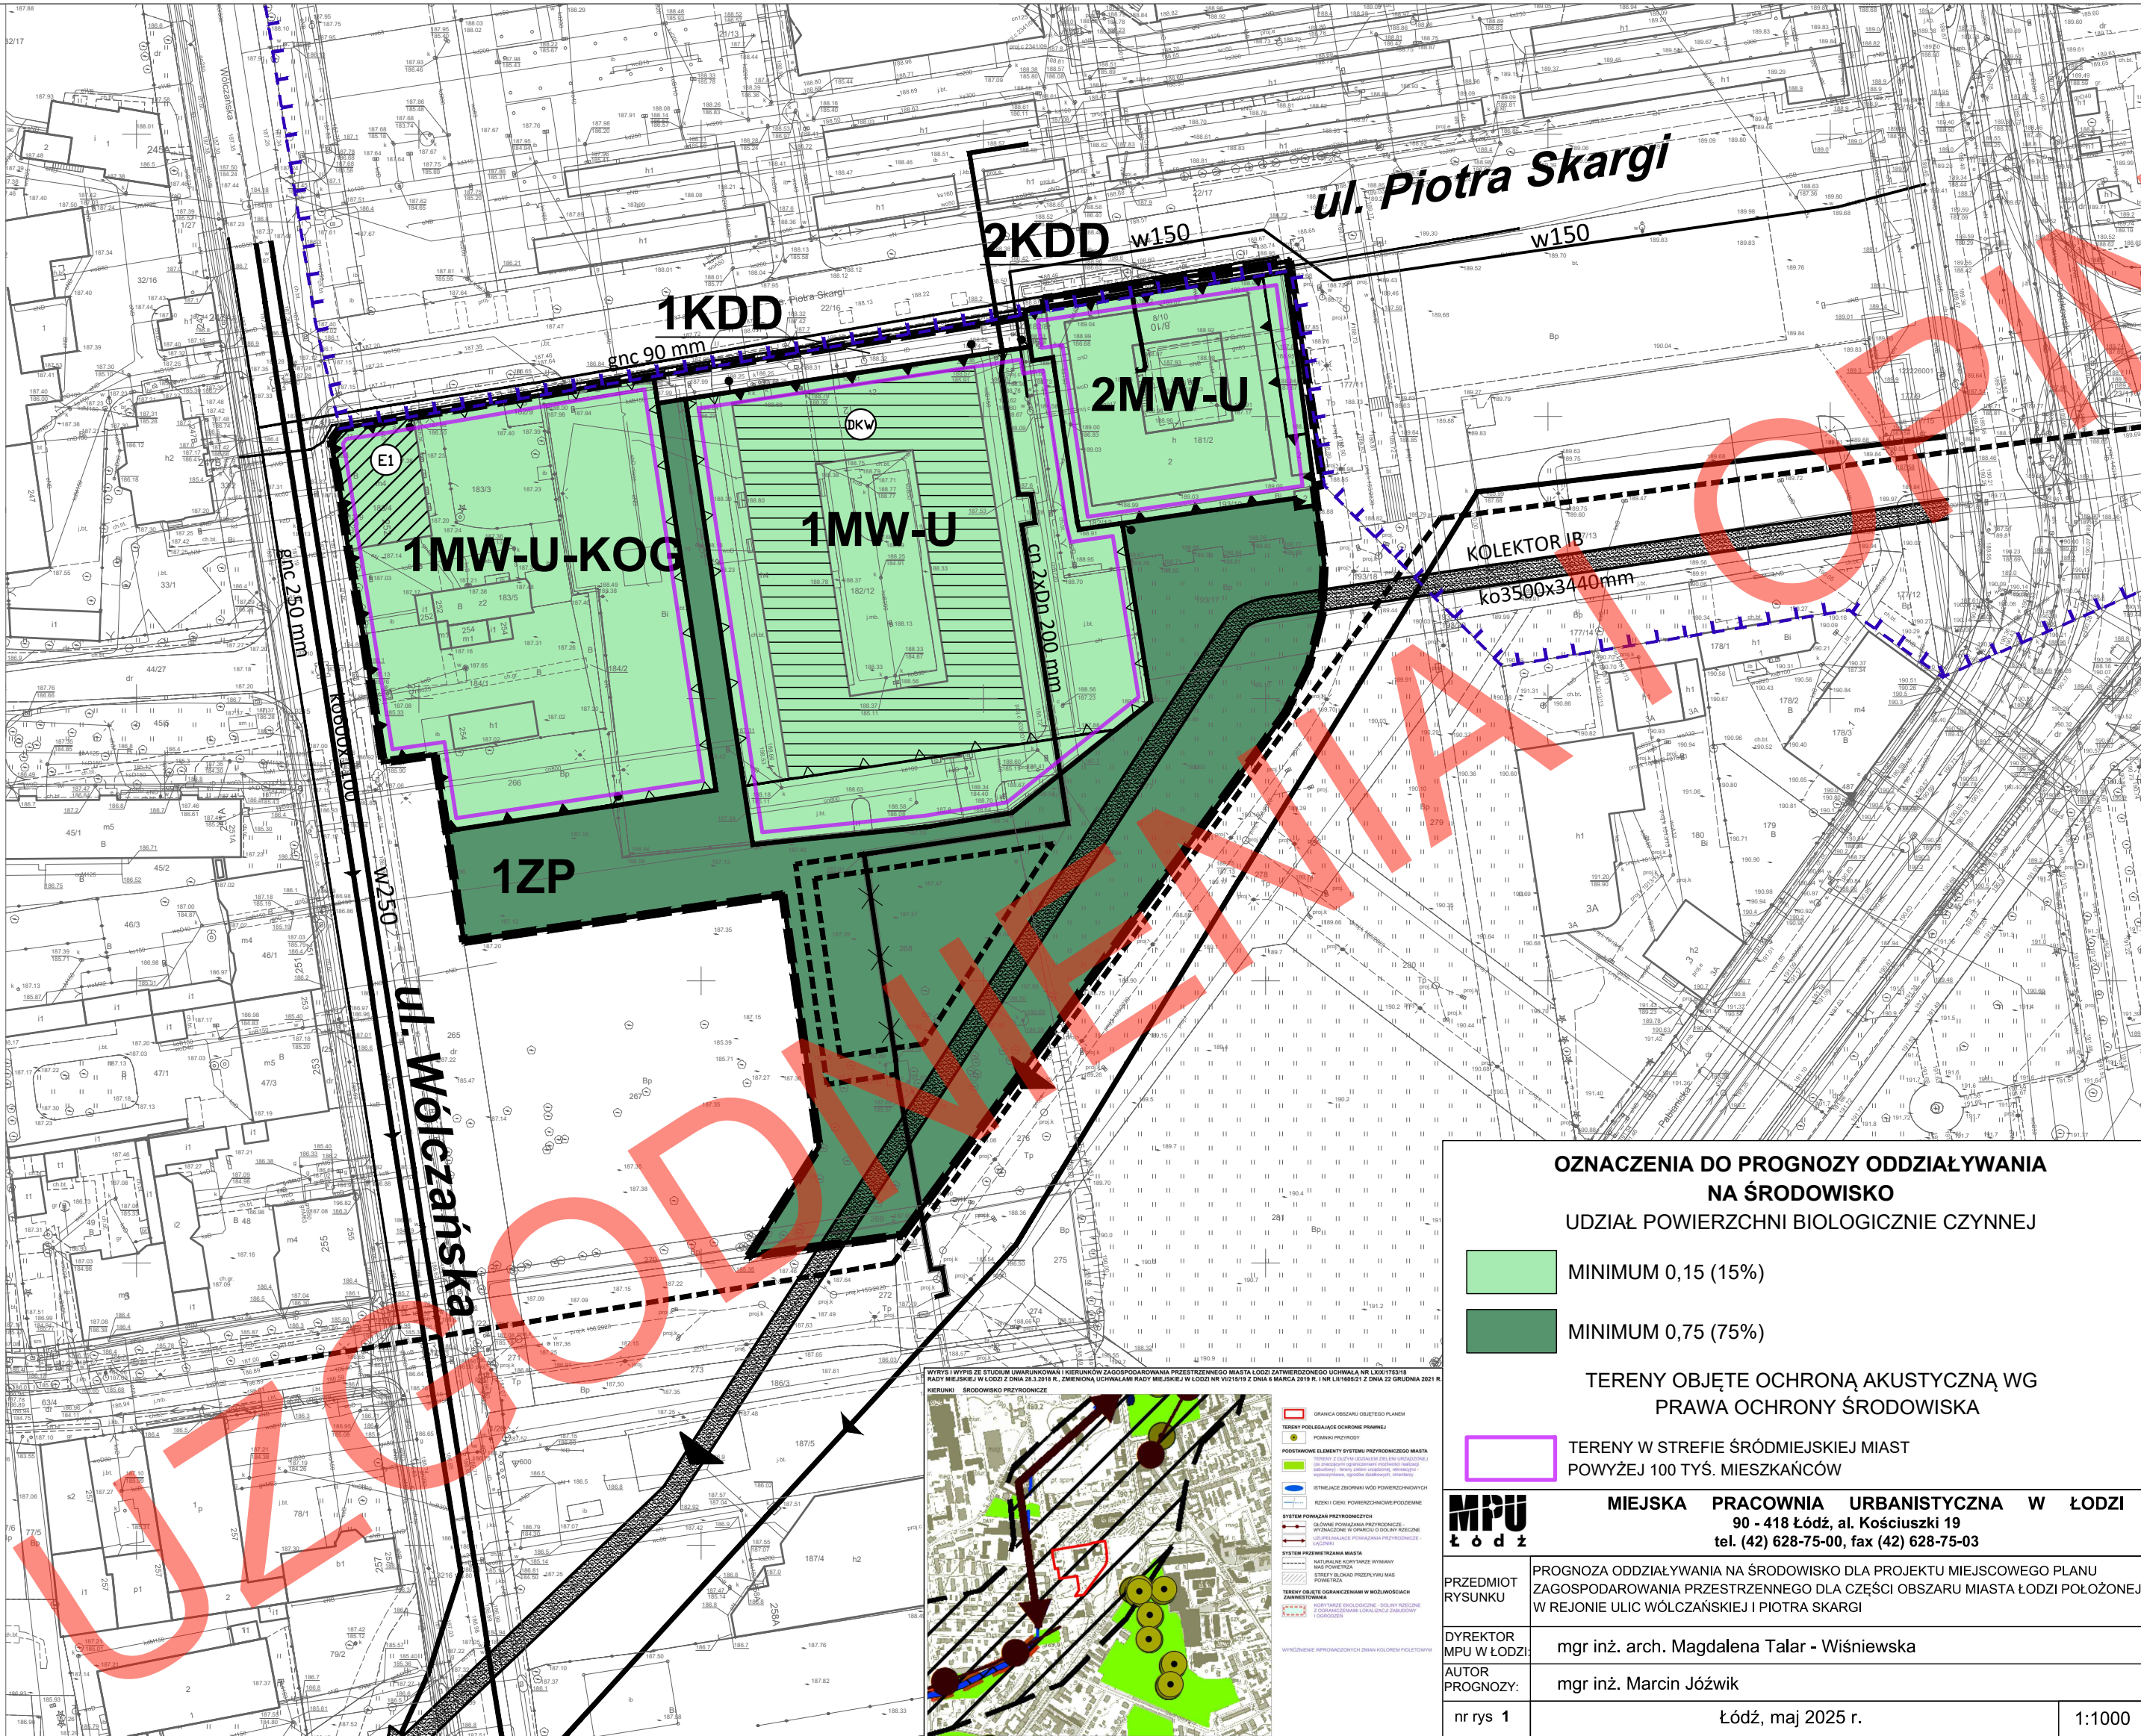

USTALENIA OBOWIĄZUJĄCE

	GRANICA OBSZARU OBJĘTEGO PLANEM
	LINIA ROZGRANICZAJĄCE TERENY O RÓŻNYM PRZEZNACZENIU LUB RÓŻNYCH ZASADACH ZAGOSPODAROWANIA
	LINIA ZABUDOWY OBOWIĄZUJĄCA
	LINIA ZABUDOWY NIEPRZEKRACZALNA
	MIEJSCE ZMIANY LINII ZABUDOWY
	TEREN ZABUDOWY MIESZKANIOWEJ WIELORODZINNEJ LUB USŁUG
	TEREN ZABUDOWY MIESZKANIOWEJ WIELORODZINNEJ, USŁUG LUB GARAŻU
	TEREN ZIELENI URZĄDZONEJ
	TEREN DROGI DOJAZDOWEJ
	ZABYTEK WPISANY DO EWIDENCJI ZABYTKÓW

OZNACZENIA INFORMACYJNE

	DOBRO KULTURY WSPÓŁCZESNEJ		KANAŁ / KOLEKTOR SANITARNY ISTNIEJĄCY
	GRANICE HISTORYCZNEGO UKŁADU URBANISTYCZNEGO W REJESTRZE ZABYTKÓW		GAZOCIĄG NISKIEGO CIŚNIENIA ISTNIEJĄCY
	WODOCIĄG ISTNIEJĄCY		KABŁOWA LINIA ELEKTROENERGETYCZNA ŚREDNIEGO NAPIĘCIA
	KANAŁ DESZCZOWY - PRZEBIEG POSTULOWANY		CIEPŁOCIĄG ISTNIEJĄCY / PRZEBIEG POSTULOWANY
	PROJEKTOWANY PODZIEMNY ZBIORNIK RETENCYJNY - ORIENTACYJNA LOKALIZACJA		CIEPŁOCIĄG DO PRZEBUDOWY

RYSunek Planu został sporządzony na kopii mapy zasadniczej opatrzonej podpisem elektronicznym przez Panią Lidę Marię Wachowicz z Łódzkiego Ośrodka Geodezji w Łodzi w dniu 28.03.2024. Podpis zweryfikowano pozytywnie

Państwowy Układ Współrzędnych Geodezyjnych 2000, PL-2000, strefa VI

MPU ŁÓDŹ		MIEJSKA PRACOWNIA URBANISTYCZNA W ŁÓDZI 90 - 418 Łódź, al. Tadeusza Kościuszki 19 tel. (42) 628-75-00, (42) 680-75-01	
MIEJSCOWY PLAN ZAGOSPODAROWANIA PRZESTRZENNEGO DLA CZĘŚCI OBSZARU MIASTA ŁÓDZI POŁOŻONEJ W REJONIE ULIC WÓLCZAŃSKIEJ I PIOTRA SKARGI			
ZESPÓŁ AUTORSKI:			
DYREKTOR MPU W ŁÓDZI:		mgr inż. arch. Magdalena Talar - Wiśniewska	
ZASTĘPCA DYREKTORA:		mgr inż. arch. Paulina Górski	
STRUKTURA PRZESTRZENNA:		mgr Aleksandra Kraszewska	mgr Jakub Obrzydowski
ENERGIA, CO,GAZ / WOD-KAN:		mgr inż. Marek Bubiak	mgr inż. Monika Meckier
KOMUNIKACJA:		mgr inż. Marek Gruchała	
OCHRONA ŚRODOWISKA:		dr Izabela Durecka	
nr rys. 1		Łódź, marzec 2025 r.	skala 1:1000
020406080100 m			

OZNACZENIA DO PROGNOZY ODDZIAŁYWANIA NA ŚRODOWISKO

UDZIAŁ POWIERZCHNI BIOLOGICZNIE CZYNNEJ

- MINIMUM 0,15 (15%)
- MINIMUM 0,75 (75%)

TERENY OBJĘTE OCHRONĄ AKUSTYCZNĄ WG PRAWA OCHRONY ŚRODOWISKA

- TERENY W STREFIE ŚRÓDMIEJSKIEJ MIAST POWYŻEJ 100 TYŚ. MIESZKAŃCÓW

MPU
ŁÓDŹ

MIEJSKA PRACOWNIA URBANISTYCZNA W ŁÓDZI
90 - 418 Łódź, al. Kościuszki 19
tel. (42) 628-75-00, fax (42) 628-75-03

PRZEDMIOT RYSUNKU

Prognoza oddziaływania na środowisko dla projektu miejscowego planu zagospodarowania przestrzennego dla części obszaru miasta Łodzi położonej w rejonie ulic Wólczańskiej i Piotra Skargi

DYREKTOR MPU W ŁÓDZI: mgr inż. arch. Magdalena Talar - Wiśniewska

AUTOR PROGNOZY: mgr inż. Marcin Józwiak

nr rys. 1

Łódź, maj 2025 r.

1:1000