


# MIEJSCOWY PLAN ZAGOSPODAROWANIA PRZESTRZENNEGO DLA CZĘŚCI OBSZARU MIASTA ŁÓDZI POŁOŻONEJ W REJONIE ULIC WÓLCZAŃSKIEJ I PIOTRA SKARGI.

## PROGNOZA ODDZIAŁYWANIA NA ŚRODOWISKO

1:1000

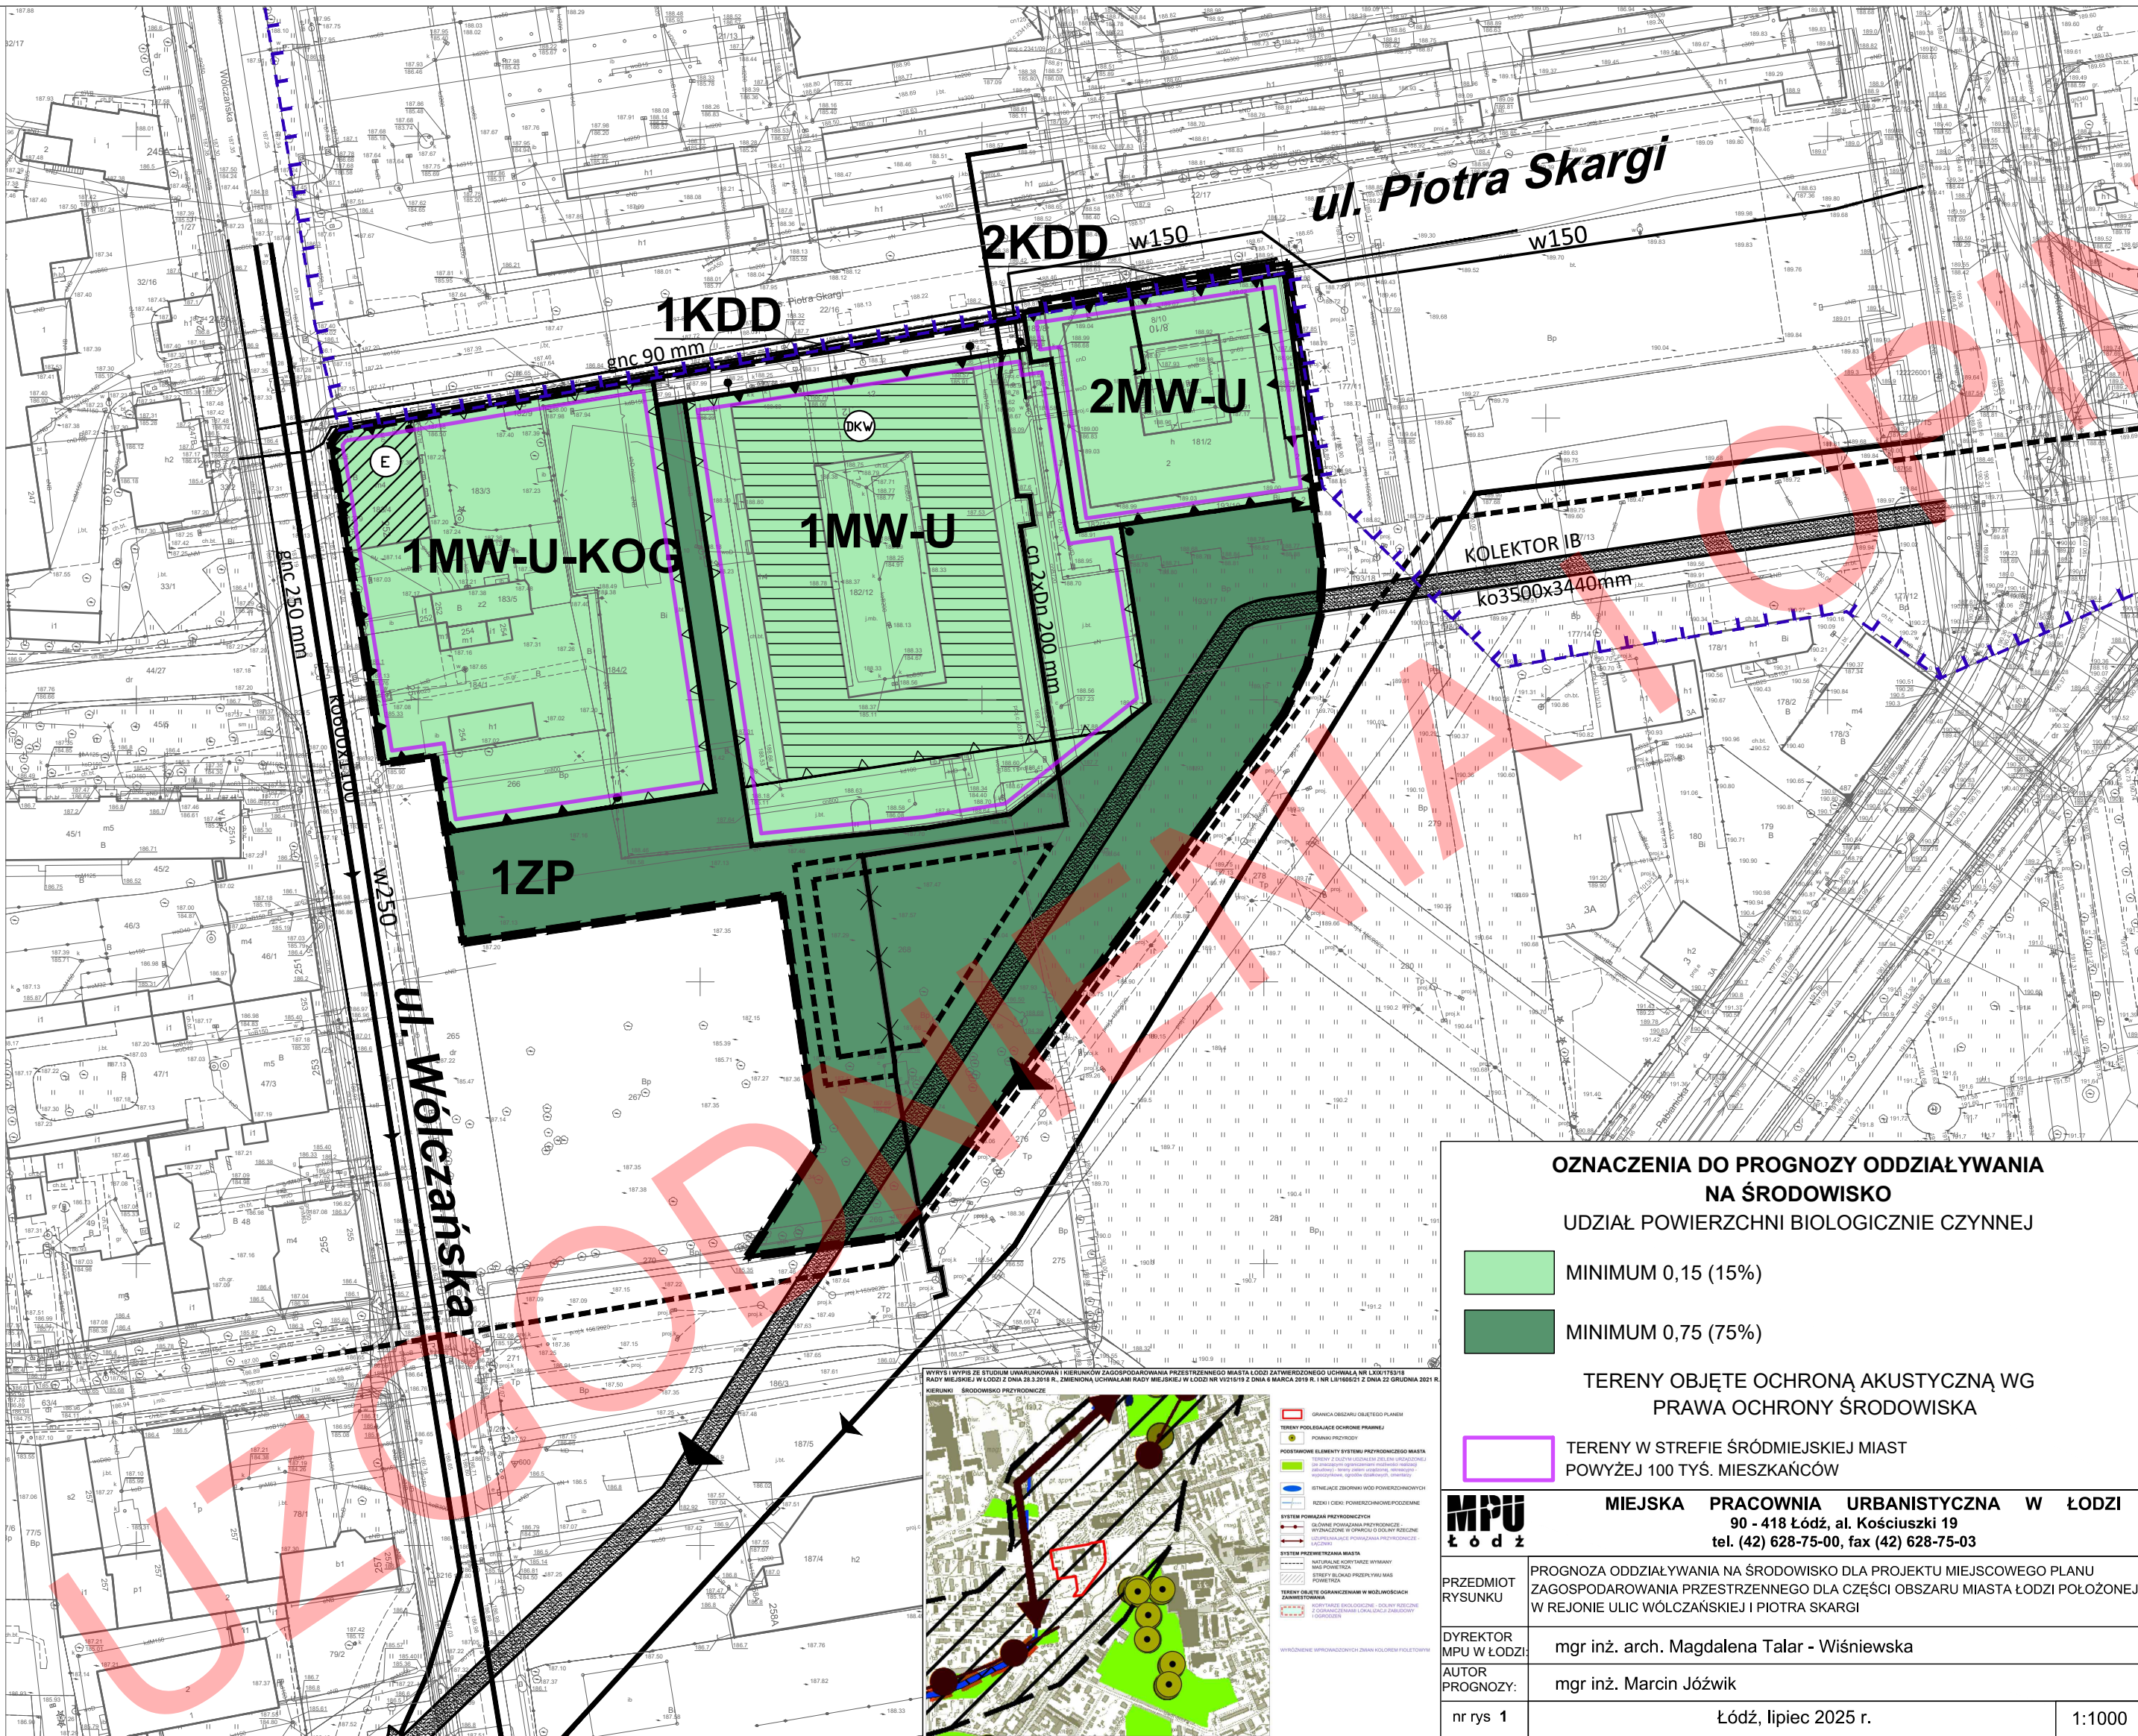

### USTALENIA OBOWIĄZUJĄCE

|  |                                                                                           |
|--|-------------------------------------------------------------------------------------------|
|  | GRANICA OBSZARU OBJĘTEGO PLANEM                                                           |
|  | LINIA ROZGRANICZAJĄCE TERENY O RÓŻNYM PRZEZNACZENIU LUB RÓŻNYCH ZASADACH ZAGOSPODAROWANIA |
|  | LINIA ZABUDOWY OBOWIĄZUJĄCA                                                               |
|  | LINIA ZABUDOWY NIEPRZEKRACZALNA                                                           |
|  | MIEJSCE ZMIANY LINII ZABUDOWY                                                             |
|  | TEREN ZABUDOWY MIESZKANIOWEJ WIELORODZINNEJ LUB USŁUG                                     |
|  | TEREN ZABUDOWY MIESZKANIOWEJ WIELORODZINNEJ, USŁUG LUB GARAŻU                             |
|  | TEREN ZIELENI URZĄDZONEJ                                                                  |
|  | TEREN DROGI DOJAZDOWEJ                                                                    |
|  | ZABYTEK WPISANY DO GMINNEJ EWIDENCJI ZABYTKÓW                                             |

### OZNACZENIA INFORMACYJNE

|  |                                                                       |  |                                                      |
|--|-----------------------------------------------------------------------|--|------------------------------------------------------|
|  | DOBRO KULTURY WSPÓŁCZESNEJ                                            |  | KANAŁ / KOLEKTOR SANITARNY ISTNIEJĄCY                |
|  | GRANICE HISTORYCZNEGO UKŁADU URBANISTYCZNEGO W REJESTRZE ZABYTKÓW     |  | GAZOCIĄG NISKIEGO CIŚNIENIA ISTNIEJĄCY               |
|  | WODOCIĄG ISTNIEJĄCY                                                   |  | KABLOWA LINIA ELEKTROENERGETYCZNA ŚREDNIEGO NAPIĘCIA |
|  | KANAŁ DESZCZOWY - PRZEBIEG POSTULOWANY                                |  | CIEPŁOCIĄG ISTNIEJĄCY / PRZEBIEG POSTULOWANY         |
|  | PROJEKTOWANY PODZIEMNY ZBIORNIK RETENCYJNY - ORIENTACYJNA LOKALIZACJA |  | CIEPŁOCIĄG DO PRZEBUDOWY                             |

RYSunek Planu został sporządzony na kopii mapy zasadniczej opatrzonej podpisem elektronicznym przez Panią Lidę Marię Wachowicz z Łódzkiego Ośrodka Geodezji w Łodzi w dniu 28.03.2024. Podpis zweryfikowano pozytywnie

Państwowy Układ Współrzędnych Geodezyjnych 2000, PL-2000, strefa VI

|   |                                                        |   |                         |
|---|--------------------------------------------------------|---|-------------------------|
| <div><div>MPU</div><div>ŁÓDŹ</div></div>   |                                                        | <div>MIEJSKA PRACOWNIA URBANISTYCZNA W ŁÓDZI</div> <div>90 - 418 Łódź, al. Tadeusza Kościuszki 19 tel. (42) 628-75-00, (42) 680-75-01</div> |                         |
| <div>MIEJSCOWY PLAN ZAGOSPODAROWANIA PRZESTRZENNEGO DLA CZĘŚCI OBSZARU MIASTA ŁÓDZI POŁOŻONEJ W REJONIE ULIC WÓLCZAŃSKIEJ I PIOTRA SKARGI</div> |                                                        |   |                         |
| <div>ZESPÓŁ AUTORSKI:</div>   |                                                        |   |                         |
| <div>DYREKTOR MPU W ŁÓDZI:</div>   | <div>mgr inż. arch. Magdalena Talar - Wiśniewska</div> |   |                         |
| <div>ZASTĘPCA DYREKTORA:</div>   | <div>mgr inż. arch. Paulina Górka</div>                |   |                         |
| <div>STRUKTURA PRZESTRZENNA:</div>   | <div>mgr Aleksandra Kraszewska</div>                   | <div>mgr Jakub Obrzydowski</div>   |                         |
| <div>ENERGIA, CO,GAZ / WOD-KAN</div>   | <div>mgr inż. Marek Bubiak</div>                       | <div>mgr inż. Monika Meckier</div>   |                         |
| <div>KOMUNIKACJA:</div>   | <div>mgr inż. Marek Gruchała</div>                     |   |                         |
| <div>OCHRONA ŚRODOWISKA:</div>   | <div>dr Izabela Durecka</div>                          |   |                         |
| <div>nr rys. 1</div>   | <div>Łódź, lipiec 2025 r.</div>                        |   | <div>skala 1:1000</div> |
| <div><div><div>0</div><div>20</div><div>40</div><div>60</div><div>80</div><div>100 m</div></div></div>                                          |                                                        |   |                         |