

LEGENDA

USTALENIA OBOWIAZUJĄCE

- GRANICE OBSZARU OBJĘTEGO PLANEM
- LINIE ROZGRANICZAJĄCE TERENY O RÓŻNYM PRZEZNACZENIU LUB RÓŻNYCH ZASADACH ZAGOSPODAROWANIA
- NUMER TERENU
- 1ZN — SYMBOL TERENU

- 1RN-ZN** TEREN ROLNICTWA Z ZAKAZEM ZABUDOWY LUB ZIELENI NATURALNEJ
- 1KR** TEREN KOMUNIKACJI DROGOWEJ WEWNĘTRZNEJ
- STREFA OCHRONY ARCHEOLOGICZNEJ
- ZABYTEK ARCHEOLOGICZNY
- STREFA KONTROLOWANA OD GAZOCIĄGU
- KORYTARZ EKOLOGICZNY
- STREFA OD LOTNISKA

OZNACZENIA INFORMACYJNE

- OBSZAR WYŁĄCZONY Z OPRACOWANIA
- GRANICE I NUMERY DZIAŁEK EWIDENCYJNYCH
- ISTNIEJĄCE KABELE ENERGETYCZNE ŚREDNIEGO NAPIĘCIA
- PROJEKTOWANE KABELE ENERGETYCZNE WYSOKIEGO NAPIĘCIA
- ISTNIEJĄCE STACJE TRANSFORMATOROWE 15/0,4 kV
- ISTNIEJĄCE GAZOCIĄGI ŚREDNIEGO CIŚNIENIA
- ISTNIEJĄCE WODOCIĄGI ROZDZIELCZE

CAŁY OBSZAR OBJĘTY PLANEM ZLOKALIZOWANY JEST W GRANICACH UDOKUMENTOWANEGO GŁÓWNEGO ZBIORNIKA WÓD PODZIEMNYCH - NIECKA ŁÓDZKA (NR 401)

RYSUNEK PLANU ZOSTAŁ SPORZĄDZONY NA KOPII MAPY ZASADNICZEJ OPATRZONEJ PODPISEM ELEKTRONICZNYM PRZEZ PANIĄ MARIĘ WACHOWIEC Z ŁÓDZKIEGO OŚRODKA GEODEZJI W ŁODZI W DNIU 21-05-2024 R. PODPIS ZWERYFIKOWANO POZYTYWNE.

Państwowy Układ Współrzędnych Geodezyjnych 2000, PL-2000, Strefa VI




MIEJSKA PRACOWNIA URBANISTYCZNA W ŁODZI
90 - 418 Łódź, al. Tadeusza Kościuszki 19,
tel. (0-42) 628 7500, (0-42) 628 7501, fax (0-42) 628 7503


MIEJSOWY PLAN ZAGOSPODAROWANIA PRZESTRZENNEGO DLA CZĘŚCI OBSZARU MIASTA ŁÓDZI POŁOŻONEJ W REJONIE ULIC: SZCZECIŃSKIEJ, PODCHORAŻYCH I ŻŁOTNO.

ZESPÓŁ AUTORSKI:	
DYREKTOR MPU W ŁODZI:	mgr inż. arch. Magdalena Talar-Wiśniewska
Z-CA DYREKTORA MPU W ŁODZI:	mgr inż. arch. Paulina Górka
STRUKTURA PRZESTRZENNA, OCHRONA DZIEDZICTWA KULTUROWEGO, ŚRODOWISKO PRZYRODNICZE:	mgr Filip Błaszczyński mgr inż. arch. Andrzej Makowski
KOMUNIKACJA:	mgr inż. Marek Gruchala
WOD-KAN:	mgr inż. Monika Meckier
ENERGETYKA, TELEKOM., CO, GAZ:	inż. Marek Bubiak
PRZEDMIOT RYSUNKU:	RYSUNEK PLANU

nr rys. 1	Łódź, sierpień 2024 r.	skala 1:2000
-----------	------------------------	--------------

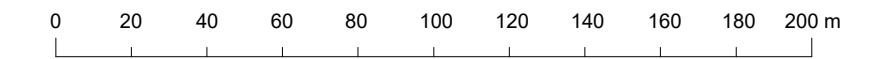

WYRYS I WYPIS ZE STUDIUM UWARUNKOWAŃ I KIERUNKÓW ZAGOSPODAROWANIA PRZESTRZENNEGO MIASTA ŁÓDZI ZATWIERDZONEGO UCHWAŁĄ NR LXIX/1753/18 RADY MIEJSKIEJ W ŁÓDZI Z DNIA 28 MARCA 2018 R. ZMIENIONĄ UCHWAŁAMI RADY MIEJSKIEJ W ŁÓDZI NR VI/215/19 Z DNIA 6 MARCA 2019 R. I NR LI/1605/21 Z DNIA 22 GRUDNIA 2021 R.

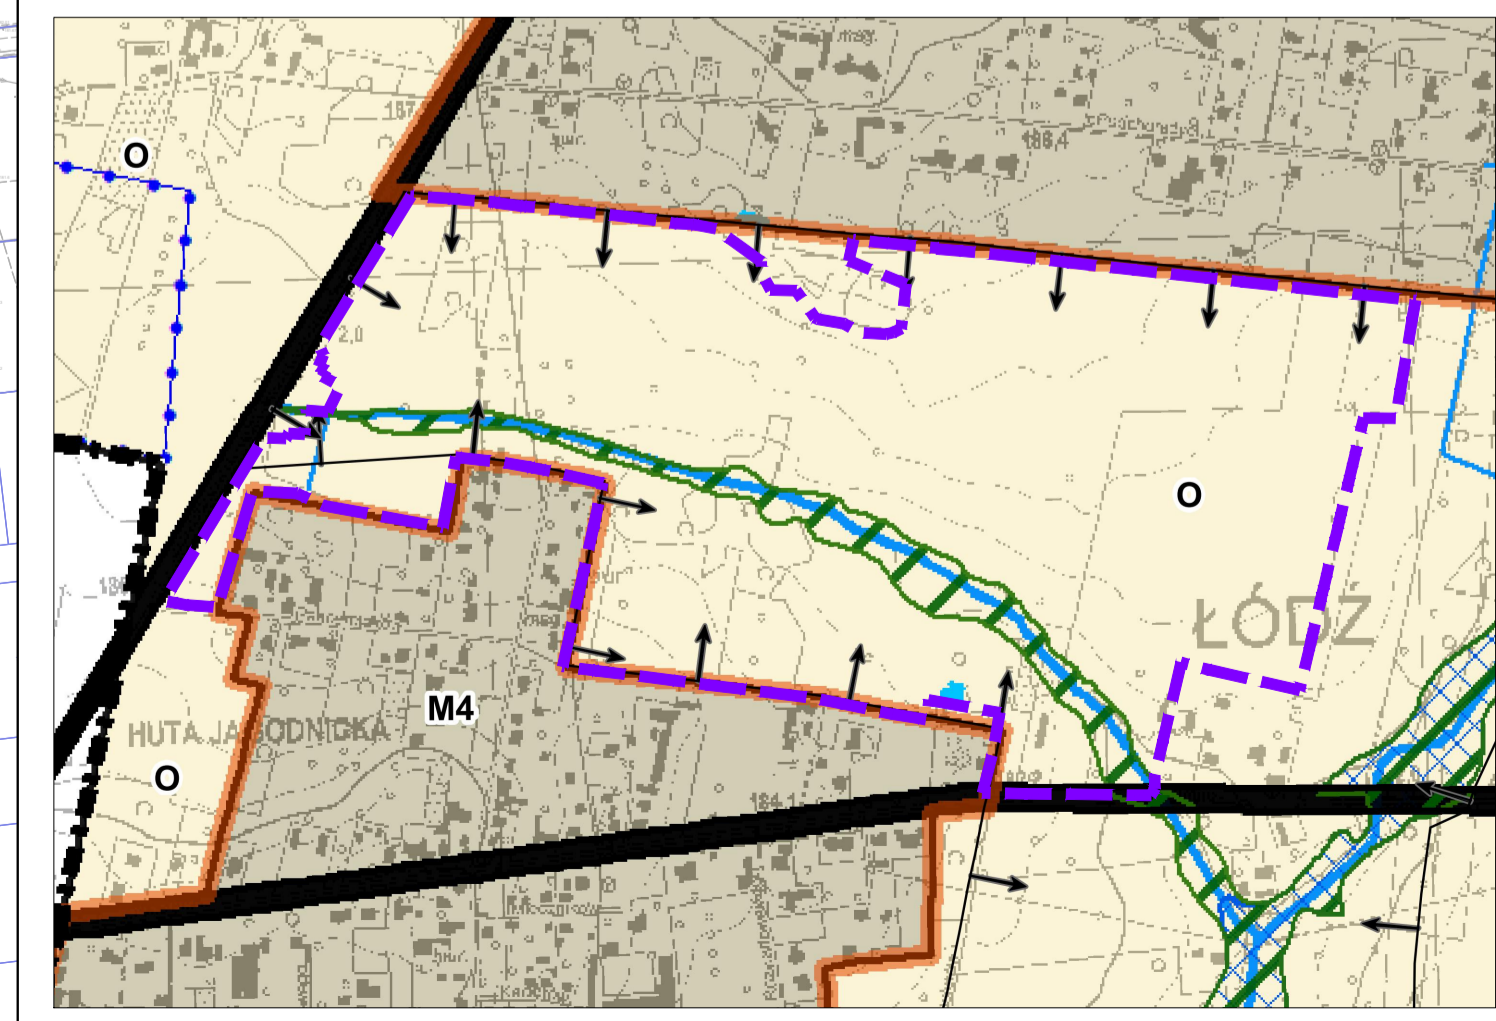

- Granice obszaru objętego planem
- JEDNOSTKI FUNKCJONALNO-PRZESTRZENNE**
- TERENY PRZEZNACZONE POD ZABUDOWĘ
- Strefa ogólnomiejaska
- TERENY WYŁĄCZONE SPOD ZABUDOWY
- Tereny zabudowy mieszkaniowej jednorodzinnej na dużych działkach
- Tereny aktywne przyrodniczo, w tym użytkowane rolniczo
- ELEMENTY SZCZEGÓLNE**
- Elementy systemu przyrodniczego
- Obszary o wysokich walorach przyrodniczych wymagające ochrony
- Korytarze ekologiczne i kierunki powiązań - łączniki przyrodnicze
- Pozostałe obszary zagrożone zalaniem wodami powodziowymi rzek
- Elementy dziedzictwa kulturowego, archeologia
- Strefy konserwatorskie ochrony archeologicznej
- Elementy systemu komunikacyjnego
- Tereny dróg i ulic publicznych
- ELEMENTY INFORMACYJNE**
- Strefa zurbanizowana zwarta
- Wody powierzchniowe, skanalizowane odcinki rzek i cieków