



MIEJSCOWY PLAN ZAGOSPODAROWANIA PRZESTRZENNEGO DLA CZĘŚCI OBSZARU MIASTA ŁODZI POŁOŻONEJ W REJONIE ULICY POMORSKIEJ I MILESZKI

RYSUNEK PLANU

SKALA 1 : 2 000

USTALENIA OBOWIAZUJĄCE

- GRANICA OBSZARU OBJĘTEGO PLANEM
- LINIE ROZGRANICZAJĄCE TERENY O RÓŻNYM PRZEZNACZENIU LUB RÓŻNYCH ZASADACH ZAGOSPODAROWANIA
- RN-ZN** TEREN ROLNICTWA Z ZAKAZEM ZABUDOWY LUB ZIELENI NATURALNEJ
- L** TEREN LASU
- ZASIĘG DOLINY DOPŁYWU SPOD SIKAWY
- GRANICA OBSZARU O SZCZEGÓLNYCH WALORACH PRZYRODNICZO-KRAJOBRAZOWYCH

USTALENIA OBOWIAZUJĄCE WYNIKAJĄCE Z PRZEPISÓW ODREBNYCH

- STREFY OCHRONNE OD NAPIĘTRZNYCH LINII ELEKTROENERGETYCZNYCH

OZNACZENIA INFORMACYJNE

- ZASIĘG DOLINY DOPŁYWU SPOD SIKAWY POZA OBSZAREM OBJĘTYM USTALENIAMI PLANU
- GRANICA OBSZARU O SZCZEGÓLNYCH WALORACH PRZYRODNICZO-KRAJOBRAZOWYCH POZA OBSZAREM OBJĘTYM USTALENIAMI PLANU
- ISTNIEJĄCE NAPIĘTRZNE LINIE ELEKTROENERGETYCZNE
- ISTNIEJĄCY KABEL ELEKTROENERGETYCZNY
- ISTNIEJĄCE STACJE TRANSFORMATOROWE
- ISTNIEJĄCY GAZOCIĄG NISKIEGO CIŚNIENIA
- ISTNIEJĄCA KANALIZACJA SANITARNA
- ISTNIEJĄCA KANALIZACJA SANITARNA TŁOCZNA
- ISTNIEJĄCA PRZEPOMPOWNA ŚCIEKÓW

MPU MIEJSKA PRACOWNIA URBANISTYCZNA W ŁODZI
ŁÓDŹ
90 - 418 Łódź, ul. Kościuszki 19
tel. (42) 628-75-00, tel./fax (42) 628-75-03

MIEJSCOWY PLAN ZAGOSPODAROWANIA PRZESTRZENNEGO DLA CZĘŚCI
OBSZARU MIASTA ŁODZI POŁOŻONEJ W REJONIE ULIC POMORSKIEJ I MILESZKI


ZESPÓŁ AUTORSKI:

DYREKTOR MPU W ŁODZI:	mgr inż. arch. Magdalena Talar-Wiśniewska
GŁÓWNY PROJEKTANT:	mgr inż. arch. Dagmara Meksa
STRUKTURA PRZESTRZENNA I OCHRONA DZIEDZICTWA KULTUROWEGO:	mgr inż. arch. Dagmara Meksa mgr inż. arch. Marta Klosse
WOD-KAN:	mgr inż. Monika Meckier
ENERGETYKA / TELEKOM. / CO / GAZ:	inż. Marek Bubiak
ŚRODOWISKO PRZYRODNICZE:	mgr inż. Marcin Jóźwik
PRZEDMIOT RYSUNKU:	RYSunEK PLANU

nr rys. 1 Łódź, listopad 2024 r. skala 1:2000

0 50 100 150 200 m

WYRYS I WYPIS ZE STUDIU UWARUNKOWAŃ I KIERUNKÓW ZAGOSPODAROWANIA PRZESTRZENNEGO MIASTA ŁODZI ZATWIERDZONEGO UCHWAŁĄ NR LXIX/1753/18 RADY MIEJSKIEJ W ŁODZI Z DNIA 2018 R., ZMIENIONĄ UCHWAŁAMI RADY MIEJSKIEJ W ŁODZI NR VI/215/19 Z DNIA 6 MARCA 2019 R. I NR LI/1605/21 Z DNIA 22 GRUDNIA 2021 R.

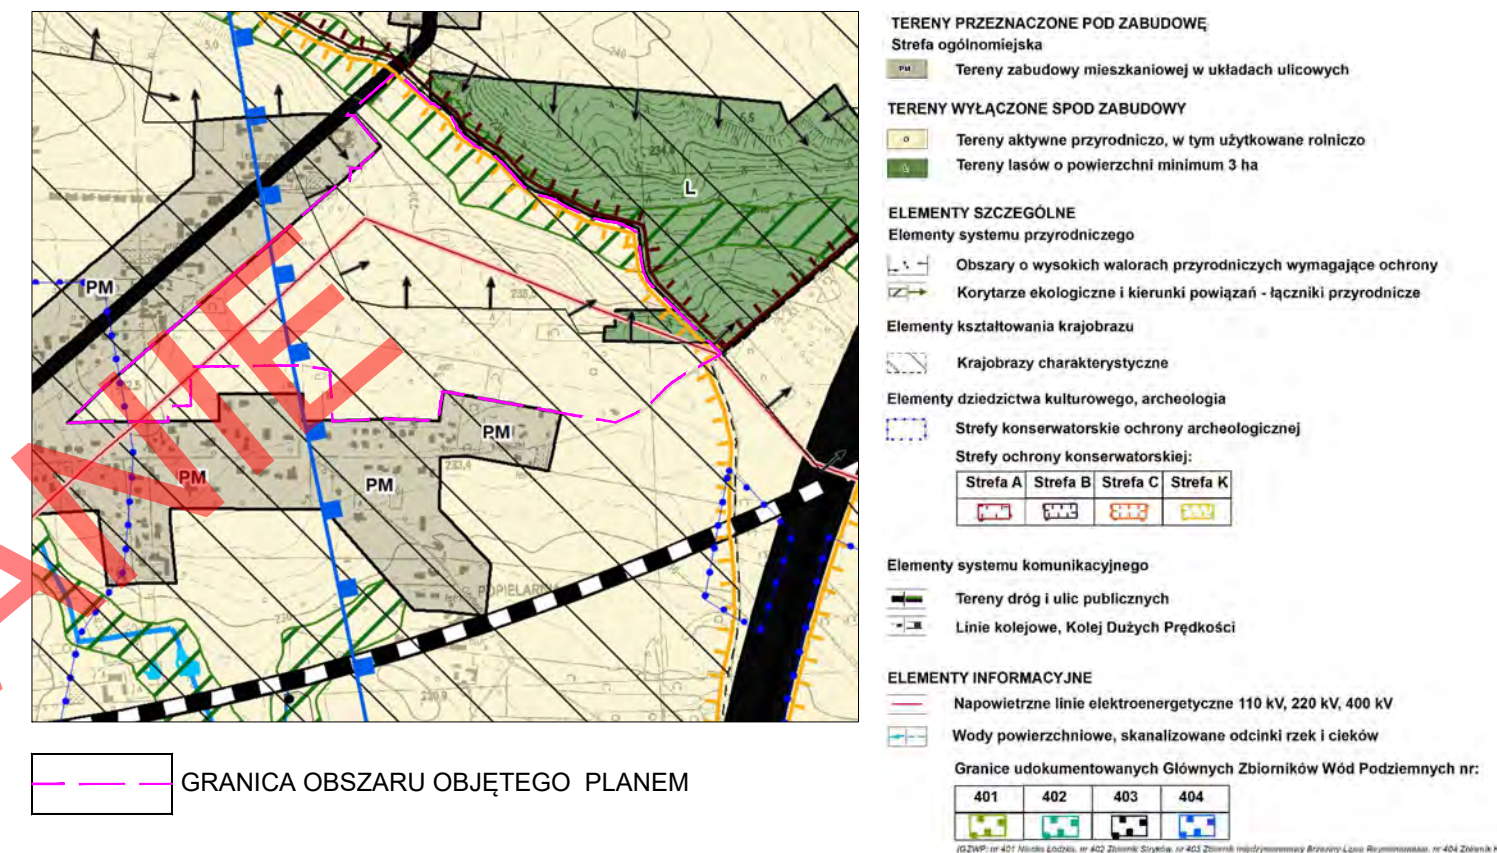

RYSunEK ZOSTAŁ SPORZĄDZONY NA KOPII MAPY ZASADNICZEJ OPASTRZONEJ PODPISEM ELEKTRONICZNYM PRZECZ PANIA PAULINE ANTczAK Z ŁÓDZKIEGO OŚRODKA GEODEZJI W DNIU 05.10.2023 R. PODPIS ZWERYFIKOWANO POZYTYWNIIE.

PAŃSTWOWY UKŁAD WSPÓŁRZĘDNYCH GEODEZYJNYCH 2000, PL-2000, STREFA VI