



MIEJSCOWY PLAN ZAGOSPODAROWANIA PRZESTRZENNEGO DLA CZĘŚCI OBSZARU MIASTA ŁODZI POŁOŻONEJ W REJONIE ULICY POMORSKIEJ I MILESZKI

PROGNOZA ODDZIAŁYWANIA NA ŚRODOWISKO

SKALA 1 : 2 000

USTALENIA OBOWIAZUJĄCE

- GRANICA OBSZARU OBJĘTEGO PLANEM
- LINIE ROZGRANICZAJĄCE TERENY O RÓŻNYM PRZEZNACZENIU LUB RÓŻNYCH ZASADACH ZAGOSPODAROWANIA
- KDD TEREN DROGI DOJAZDOWEJ
- TEREN ROLNICTWA Z ZAKAZEM ZABUDOWY LUB ZIELENI NATURALNEJ
- TEREN LASU
- ZASIĘG DOLINY DOPŁYWU SPOD SIKAWY
- GRANICA OBSZARU O SZCZEGÓLNYCH WALORACH PRZYRODNICZO-KRAJOBRAZOWYCH

USTALENIA OBOWIAZUJĄCE WYNIKAJĄCE Z PRZEPISÓW ODREBNYCH

- STREFY OCHRONNE OD NAWIETRZNYCH LINII ELEKTROENERGETYCZNYCH

OZNACZENIA INFORMACYJNE

- ZASIĘG DOLINY DOPŁYWU SPOD SIKAWY POZA OBSZAREM OBJĘTYM USTALENIAMI PLANU
- GRANICA OBSZARU O SZCZEGÓLNYCH WALORACH PRZYRODNICZO-KRAJOBRAZOWYCH POZA OBSZAREM OBJĘTYM USTALENIAMI PLANU
- ISTNIEJĄCE NAWIETRZNE LINIE ELEKTROENERGETYCZNE
- ISTNIEJĄCY KABEL ELEKTROENERGETYCZNY
- ISTNIEJĄCE STACJE TRANSFORMATOROWE
- ISTNIEJĄCY GAZOCIĄG NISKIEGO CIŚNIENIA
- ISTNIEJĄCA KANALIZACJA SANITARNA
- ISTNIEJĄCA KANALIZACJA SANITARNA TŁOCZNA
- ISTNIEJĄCA PRZEPOMPOWNIA ŚCIEKÓW
- GRANICE TERENU INWESTYCIJ WĘZŁA KOLEJOWEGO CPK
- GRANICA UDOKUMENTOWANEGO GŁÓWNEGO ZBIORNIKA WÓD PODZIEMNYCH NR 404 ZBIORNIK KOLUSZKI - TOMASZÓW

Obszar planu położony jest w całości w granicach Głównego Zbiornika Wód Podziemnych nr 403 Zbiornik międzymorenowy Brzeziny - Lipce Reymontowskie

MPU MIEJSKA PRACOWNIA URBANISTYCZNA W ŁODZI
ŁÓDŹ
90 - 418 Łódź, ul. Kościuszki 19
tel. (42) 628-75-00, tel./fax (42) 628-75-03

MIEJSCOWY PLAN ZAGOSPODAROWANIA PRZESTRZENNEGO DLA CZĘŚCI OBSZARU MIASTA ŁODZI POŁOŻONEJ W REJONIE ULIC POMORSKIEJ I MILESZKI

ZESPÓŁ AUTORSKI:	
DYREKTOR MPU W ŁODZI:	mgr inż. arch. Magdalena Talar-Wiśniewska
GŁÓWNY PROJEKTANT:	mgr inż. arch. Dagmara Meksa
STRUKTURA PRZESTRZENNA I OCHRONA DZIEDZICTWA KULTUROWEGO:	mgr inż. arch. Dagmara Meksa mgr inż. arch. Marta Kłosse mgr inż. Greta Świt
WOD-KAN:	mgr inż. Monika Meckier
ENERGETYKA / TELEKOM. / CO / GAZ:	inż. Marek Bubiak
ŚRODOWISKO PRZYRODNICZE:	mgr inż. Marcin Jóźwik
PRZEDMIOT RYSUNKU:	RYSUNEK PLANU

nr rys. 1 Łódź, luty 2025 r. skala 1:2000

0 50 100 150 200 m

OZNACZENIA DO PROGNOZY ODDZIAŁYWANIA NA ŚRODOWISKO

TERENY, NA KTÓRYCH ISTNIEJĄ ZABUDOWA MIESZKANIOWA OBJĘTA JEST OCHRONĄ AKUSTYCZNĄ WG PRAWA OCHRONY ŚRODOWISKA, JAKO "TERENY ZABUDOWY MIESZKANIOWEJ JEDNORODZINNEJ"


MPU MIEJSKA PRACOWNIA URBANISTYCZNA W ŁODZI
ŁÓDŹ
90 - 418 Łódź, ul. Kościuszki 19
tel. (42) 628-75-00, tel./fax (42) 628-75-03

PROGNOZA ODDZIAŁYWANIA NA ŚRODOWISKO DLA PROJEKTU MIEJSCOWEGO PLANU ZAGOSPODAROWANIA PRZESTRZENNEGO DLA CZĘŚCI OBSZARU MIASTA ŁODZI POŁOŻONEJ W REJONIE ULIC POMORSKIEJ I MILESZKI


DYREKTOR MPU W ŁODZI: mgr inż. arch. Magdalena Talar-Wiśniewska

AUTORZY PROGNOZY: mgr Agata Grzędowska

nr rys. 1 Łódź, luty 2025 r. skala 1:2000

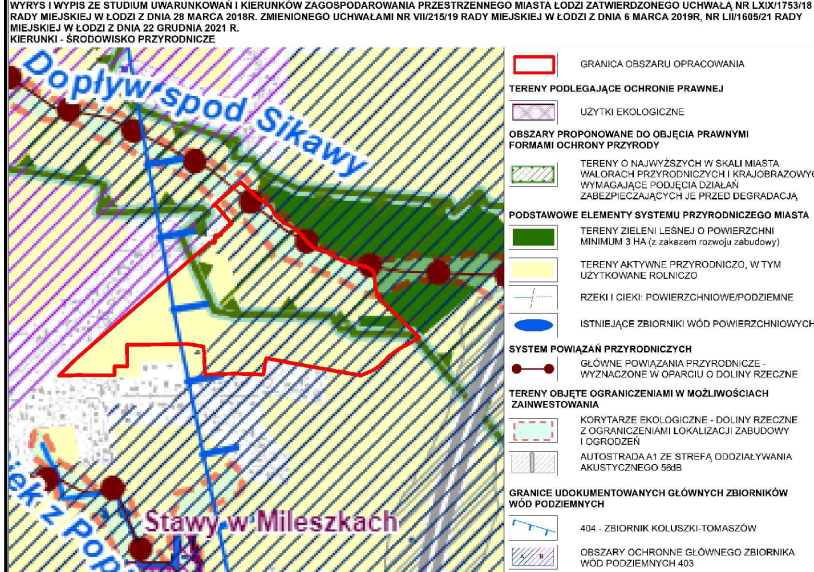

WYRYS I WYPIS ZE STUDIUM UWARUNKOWAŃ I KIERUNKÓW ZAGOSPODAROWANIA PRZESTRZENNEGO MIASTA ŁODZI ZATWIERDZONEGO UCHWAŁĄ NR LXIX/1753/18 RADY MIEJSKIEJ W ŁODZI Z DNIA 2018 R., ZMIENIONĄ UCHWAŁAMI RADY MIEJSKIEJ W ŁODZI NR VI/215/19 Z DNIA 6 MARCA 2019 R. I NR LI/1605/21 Z DNIA 22 GRUDNIA 2021 R.

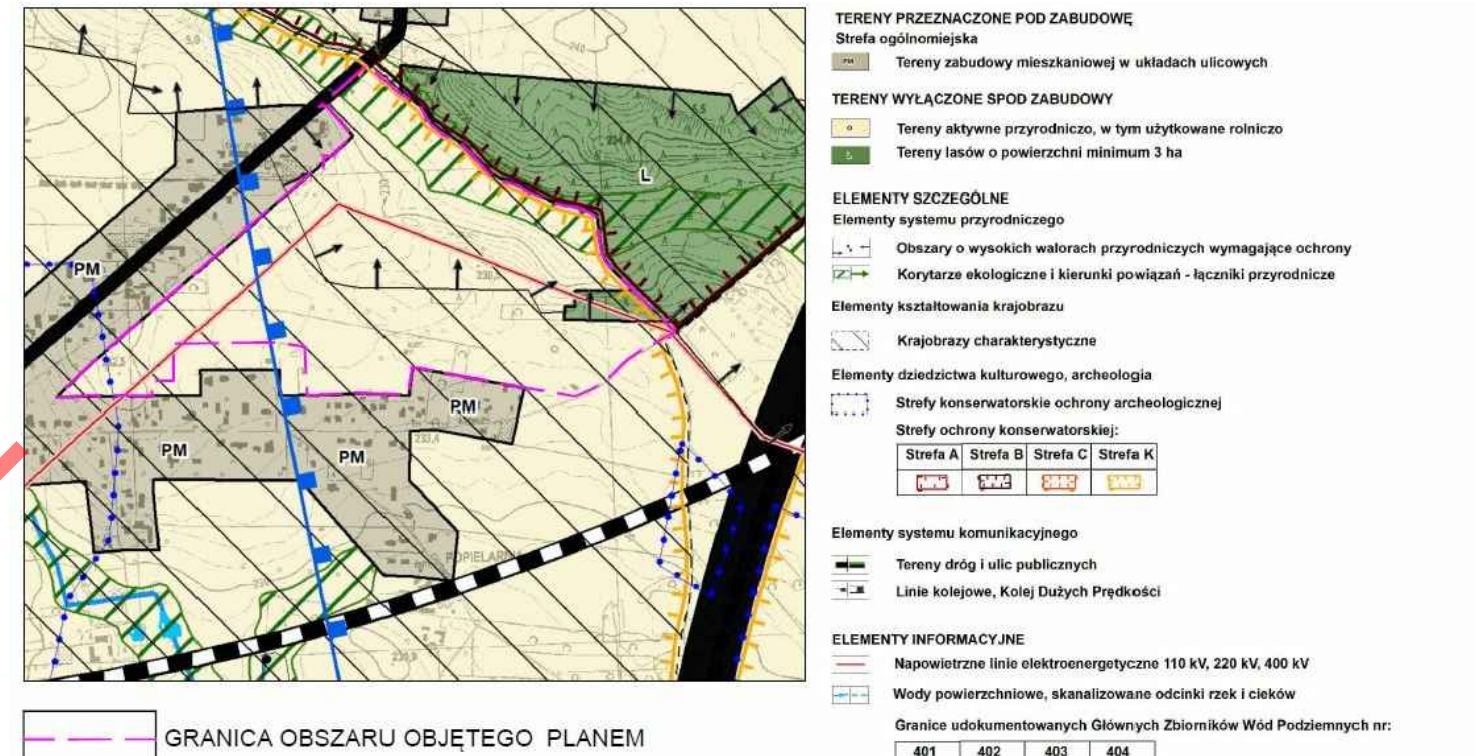

RYSunek ZOSTAŁ SPORZĄDZONY NA KOPII MAPY ZASADNICZEJ OPAZROŃEJ PODPISEM ELEKTRONICZNYM PRZez PANIĄ PAULINĘ ANTczAK z ŁÓDZKIEGO OŚRODKA GEODEZJI W DNiu 05.10.2023 R. PODPIS ZWERYFIKOWANO POZYTYWNIe.

PAŃSTWOWY UKŁAD WSPÓŁRZĘDNYCH GEODEZYJNYCH 2000, PL-2000, STREFA VI