


MIEJSCOWY PLAN ZAGOSPODAROWANIA PRZESTRZENNEGO DLA CZĘŚCI OBSZARU MIASTA ŁÓDZI
OBEJMUJĄCEJ DOLINĘ RZEKI ŁÓDKI, POŁOŻONEJ W REJONIE ULIC: OPOLSKIEJ, ZJAZDOWEJ I BESKIDZKIEJ
RYSUNEK PLANU

1:2000

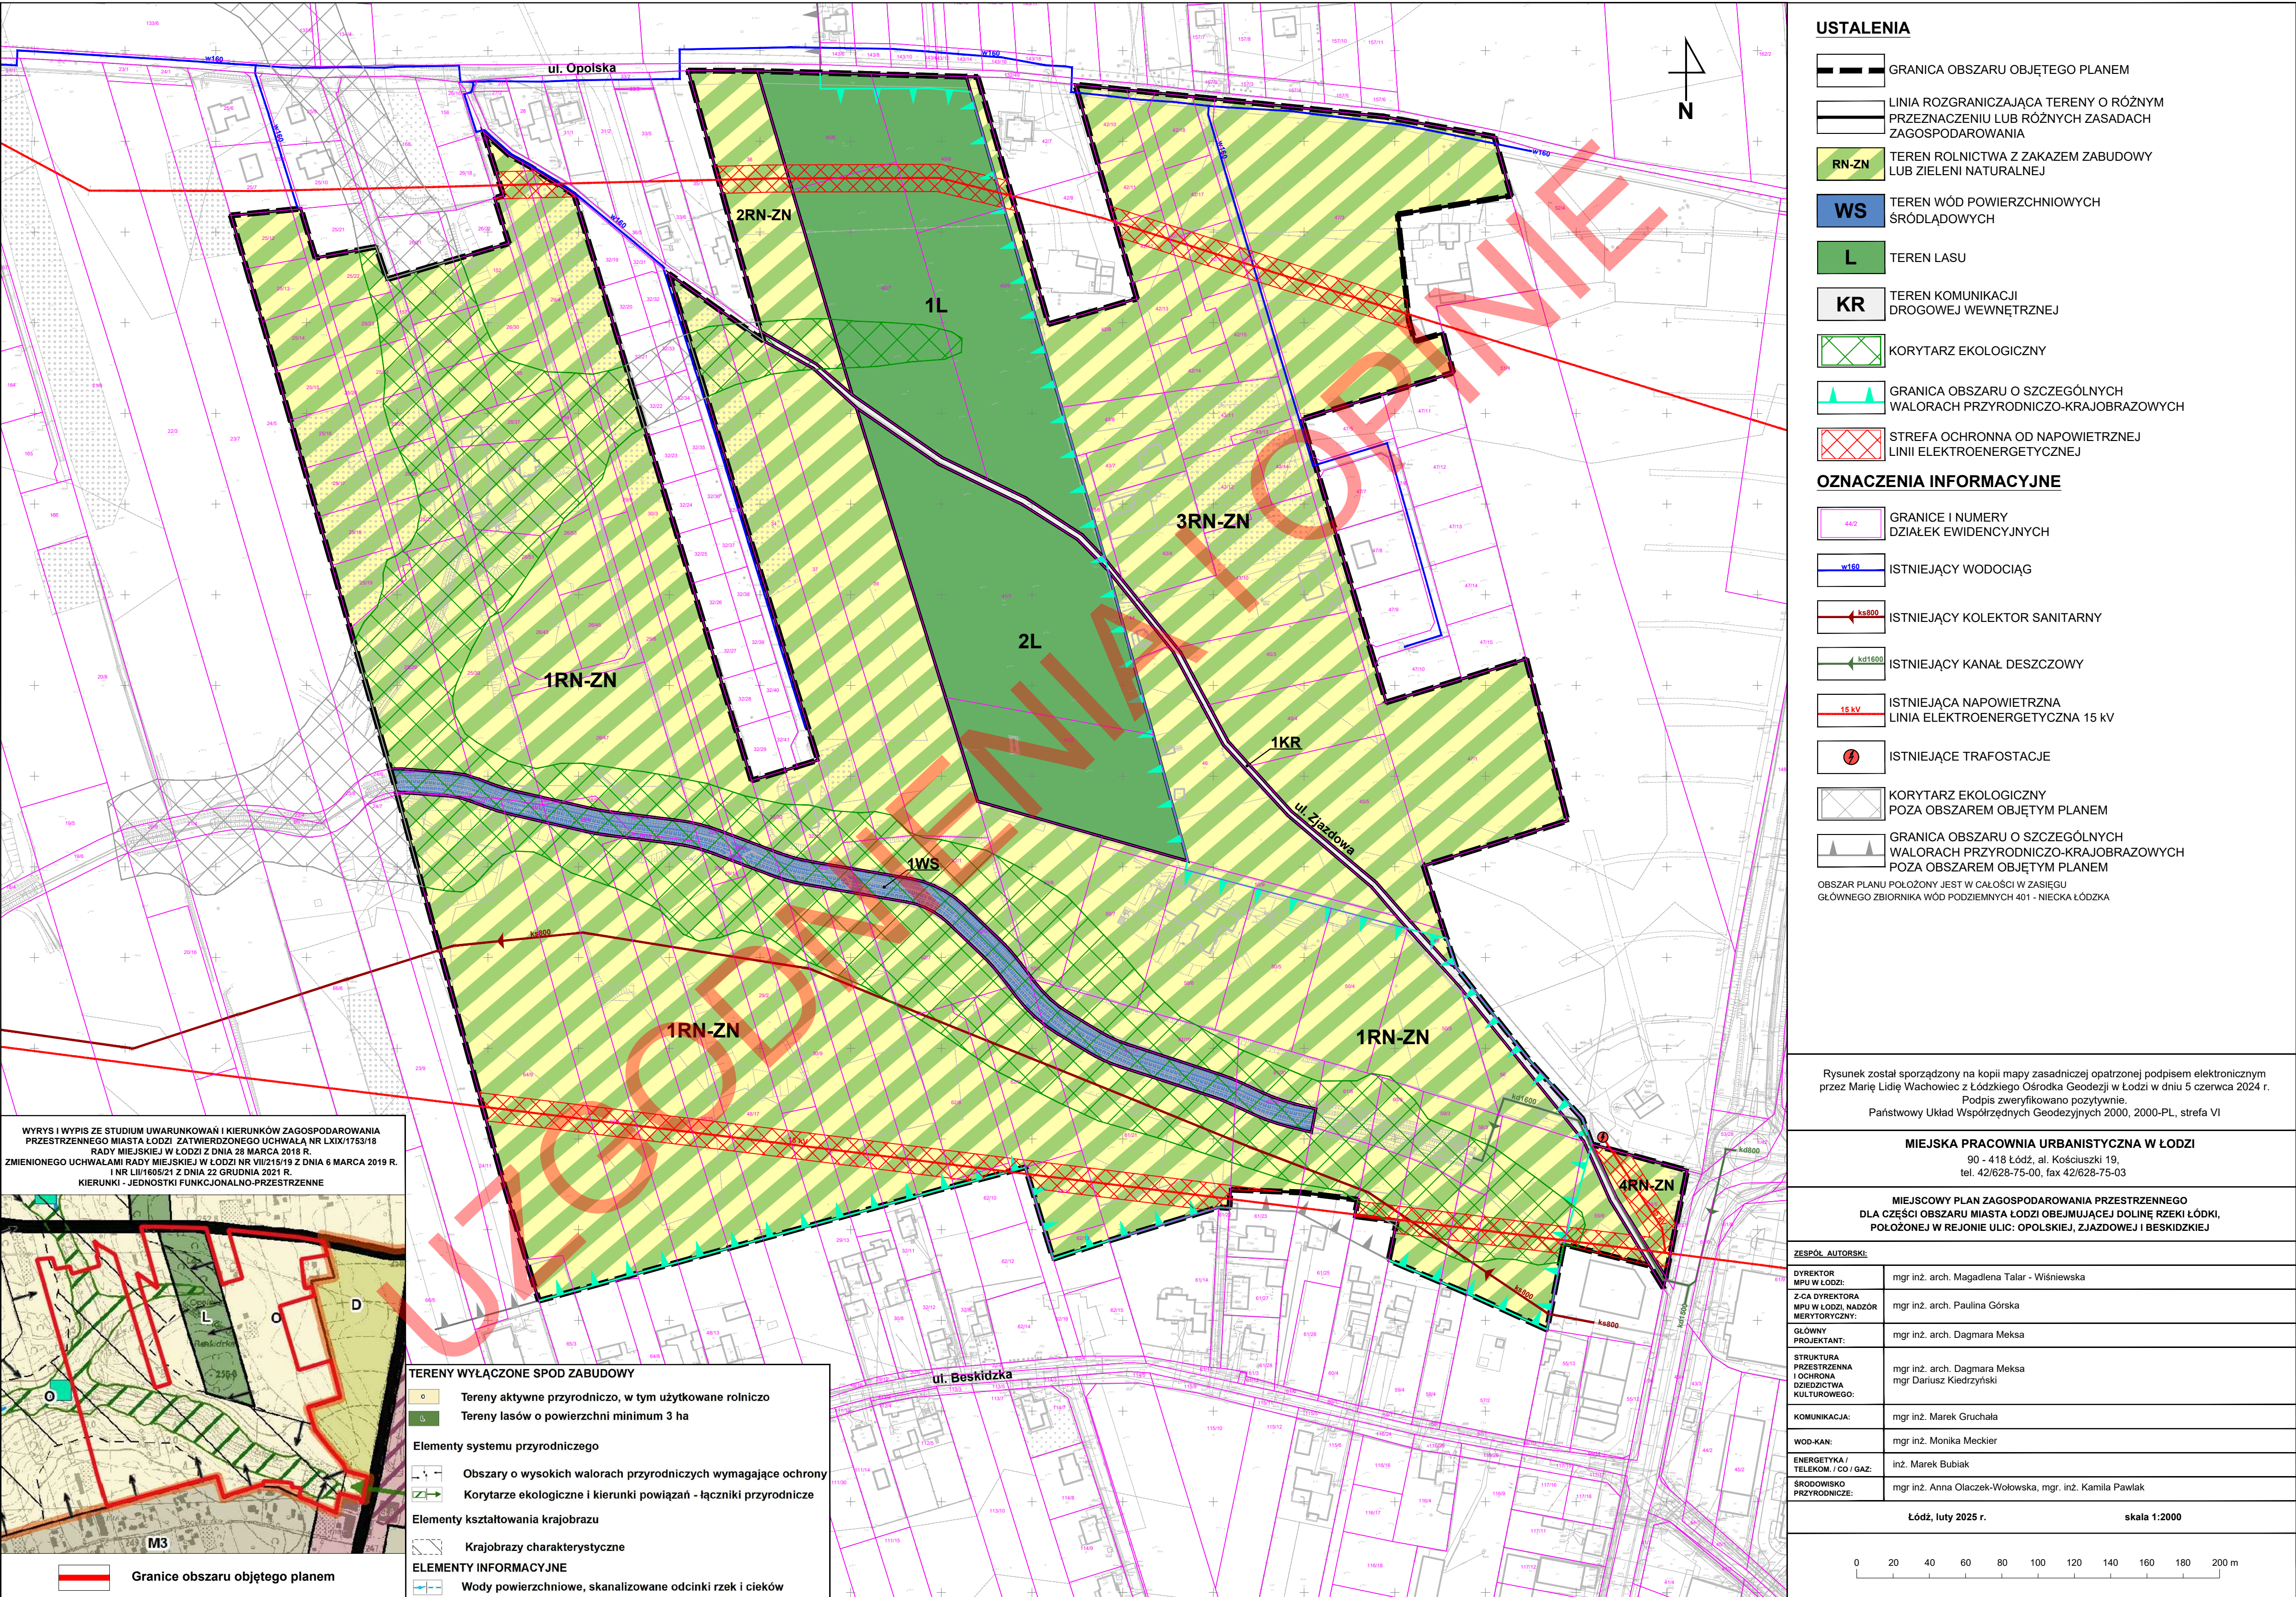

- USTALENIA
- GRANICA OBSZARU OBJĘTEGO PLANEM
- LINIA ROZGRANICZAJĄCA TERENY O RÓŻNYM PRZEZNACZENIU LUB RÓŻNYCH ZASADACH ZAGOSPODAROWANIA
- RN-ZN

TEREN ROLNICTWA Z ZAKAZEM ZABUDOWY LUB ZIELENI NATURALNEJ
- WS

TEREN WÓD POWIERZCHNIOWYCH ŚRÓDLĄDOWYCH
- L

TEREN LASU
- KR

TEREN KOMUNIKACJI DROGOWEJ WEWNĘTRZNEJ
- KORYTARZ EKOLOGICZNY
- GRANICA OBSZARU O SZCZEGÓLNYCH WALORACH PRZYRODNICZO-KRAJOBRAZOWYCH
- STREFA OCHRONNA OD NAPIĘTOWYCH LINII ELEKTROENERGETYCZNEJ

- OZNACZENIA INFORMACYJNE
- 442

GRANICE I NUMERY DZIAŁEK EWIDENCYJNYCH
- w160

ISTNIEJĄCY WODOCIĄG
- ks500

ISTNIEJĄCY KOLEKTOR SANITARNY
- ks1600

ISTNIEJĄCY KANAŁ DESZCZOWY
- 15 kV

ISTNIEJĄCA NAPIĘTOWA LINIA ELEKTROENERGETYCZNA 15 kV
- ISTNIEJĄCE TRAFOSTACJE
- KORYTARZ EKOLOGICZNY POZA OBSZAREM OBJĘTYM PLANEM
- GRANICA OBSZARU O SZCZEGÓLNYCH WALORACH PRZYRODNICZO-KRAJOBRAZOWYCH POZA OBSZAREM OBJĘTYM PLANEM
- OBSZAR PLANU POŁOŻONY JEST W CAŁOŚCI W ZASIĘGU GŁÓWNEGO ZBIORNIKA WÓD PODZIEMNYCH 401 - NIECKA ŁÓDZKA



Rysunek został sporządzony na kopii mapy zasadniczej opatrzonej podpisem elektronicznym przez Marię Lidę Wachowicz z Łódzkiego Ośrodka Geodezji w Łodzi w dniu 5 czerwca 2024 r.
Podpis zweryfikowano pozytywnie.
Państwowy Układ Współrzędnych Geodezyjnych 2000, 2000-PL, strefa VI

MIEJSKA PRACOWNIA URBANISTYCZNA W ŁÓDZI
90 - 418 Łódź, al. Kościuszki 19,
tel. 42/628-75-00, fax 42/628-75-03

MIEJSCOWY PLAN ZAGOSPODAROWANIA PRZESTRZENNEGO
DLA CZĘŚCI OBSZARU MIASTA ŁÓDZI OBEJMUJĄCEJ DOLINĘ RZEKI ŁÓDKI,
POŁOŻONEJ W REJONIE ULIC: OPOLSKIEJ, ZJAZDOWEJ I BESKIDZKIEJ

ZESPÓŁ AUTORÓW:	
DYREKTOR MPU W ŁÓDZI:	mgr inż. arch. Magdalena Talar - Wiśniewska
Z-CA DYREKTORA MPU W ŁÓDZI, NADZOR MERYTORYCZNY:	mgr inż. arch. Paulina Górka
GŁÓWNY PROJEKTANT:	mgr inż. arch. Dagmara Meksa
STRUKTURA PRZESTRZENNA I OCHRONA DZIEDZICTWA KULTUROWEGO:	mgr inż. arch. Dagmara Meksa mgr Dariusz Kiedrzyński
KOMUNIKACJA:	mgr inż. Marek Gruchała
WOD-KAN:	mgr inż. Monika Meckler
ENERGETYKA / TELEKOM. / GAZ:	inż. Marek Bubiak
ŚRODOWISKO PRZYRODNICZE:	mgr inż. Anna Olaczek-Wołowska, mgr inż. Kamila Pawlak

Łódź, luty 2025 r. skala 1:2000

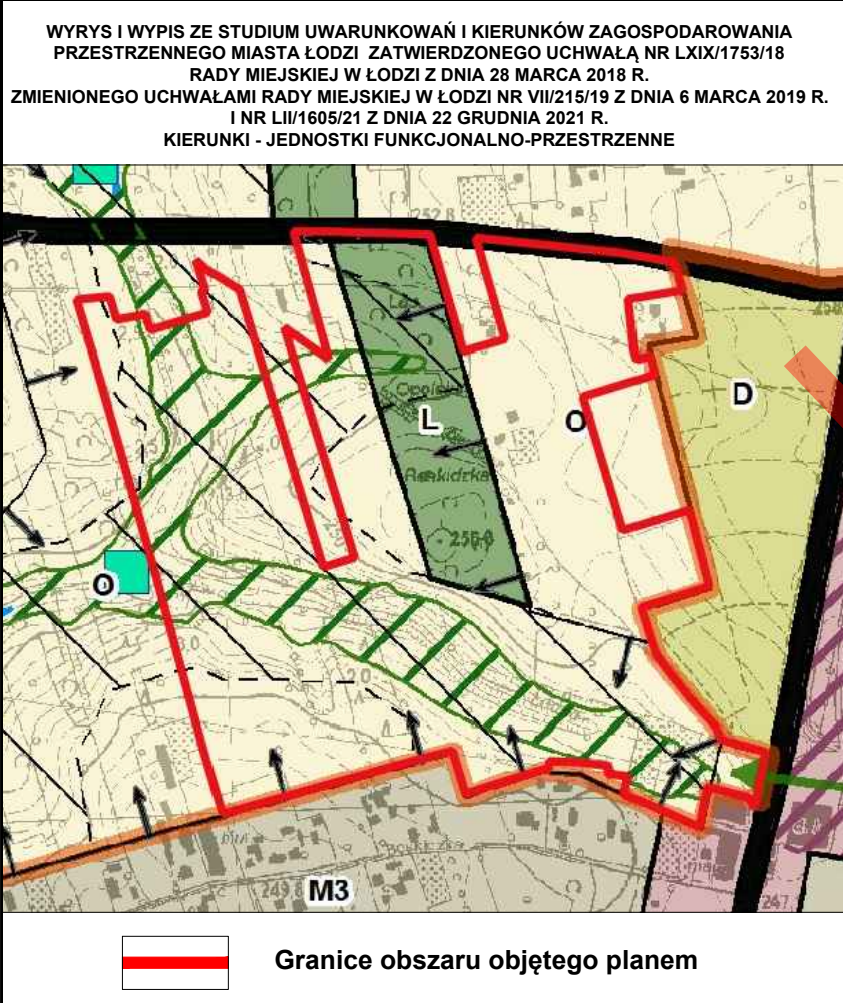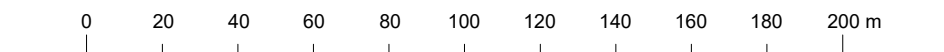

- TERENY WYŁĄCZONE SPÓD ZABUDOWY
- Tereny aktywne przyrodniczo, w tym użytkowane rolniczo
- Tereny lasów o powierzchni minimum 3 ha
- Elementy systemu przyrodniczego
- Obszary o wysokich walorach przyrodniczych wymagające ochrony
- Korytarze ekologiczne i kierunki powiązań - łączniki przyrodnicze
- Elementy kształtowania krajobrazu
- Krajobrazy charakterystyczne
- ELEMENTY INFORMACYJNE
- Wody powierzchniowe, skanalizowane odcinki rzek i cieków

Granice obszaru objętego planem