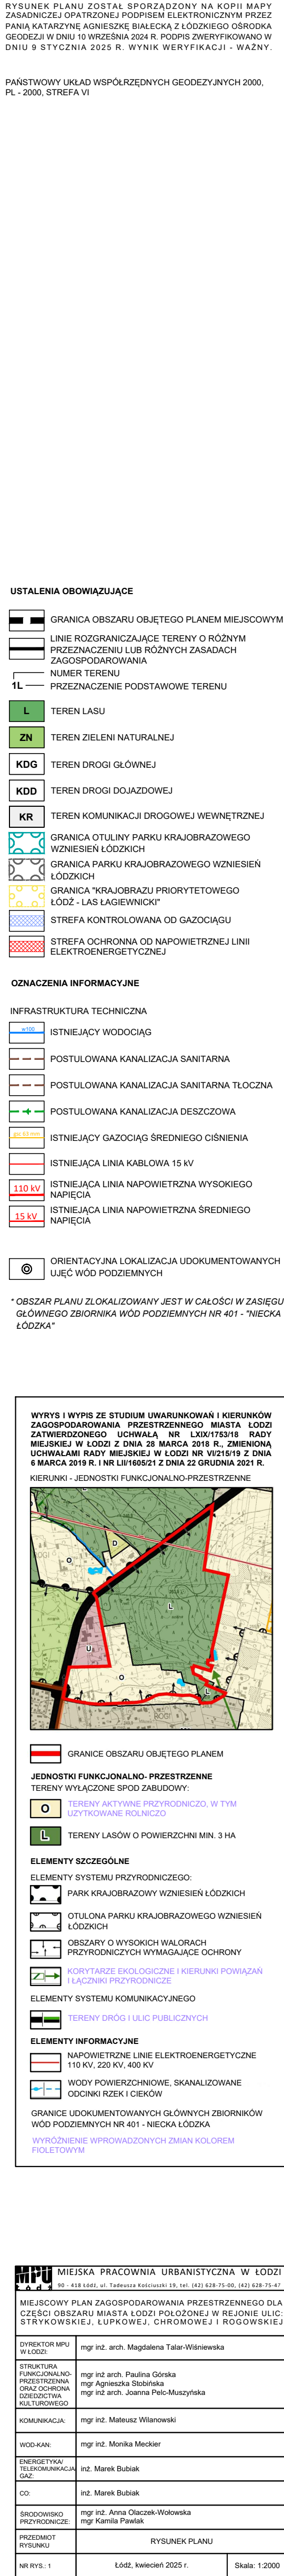


SKALA 1:2000

 MIĘSKA PRACOWNIA URBANISTYCZNA W ŁODZI ul. 618 616, tel.: +48 42 638 40 01, Telefaks: Kucharskiej 13, tel./fax: (42) 628 73 70, (42) 628 73 47		
MIĘCISZCZÓW PLAN ZAGOSPODAROWANIA PRZESTRZENNEGO DLA CZĘŚCI OBSZARU MIASTA ŁÓDZI POŁOŻONEJ W REJONIE ULIC: STARYNICKIEJ, ŁUKPOWIEJ, CHROMOWEJ I KOPCOWSKIEJ		
DYREKTOR mgr inż. dr. Magdalena Talar-Winińska		
mgr inż. w uz.		
STRUKTURA FUNKCJONALNO-PRZESTRZENNA PRZECIENIK PRZESTRZENNY ANALIZA DOKŁADOWA KULTUROWO	mgr inż. arch. Paulina Górnik mgr inż. arch. Agnieszka Szubalska mgr inż. arch. Joanna Peł-Muszyńska	
KOMUNIKACJA	mgr inż. Mateusz Winiński	
WOD-KAN	mgr inż. Monika Meckler	
ENERGETYKA TELEKOMUNIKACJA GAZ	inż. Marek Bubak	
CO	inż. Marek Bubak	
BUDOWNICTWO PRZEMYSŁOWE	mgr inż. Anna Głazczak-Wolowska mgr Kamila Papajka	
PRZEDMIOT RYSUNKU	RYSUNEK PLANU	
NR RYS. 1	Łódź, kwiecień 2025 r.	Skala: 1:2000