


MIEJSCOWY PLAN ZAGOSPODAROWANIA PRZESTRZENNEGO DLA CZĘŚCI OBSZARU MIASTA ŁODZI POŁOŻONEJ W REJONIE ULIC ORNEJ I BRUKOWEJ

RYSUNEK PLANU - Załącznik Nr 1 do uchwały Nr Rady Miejskiej w Łodzi z dnia

SKALA 1:1000

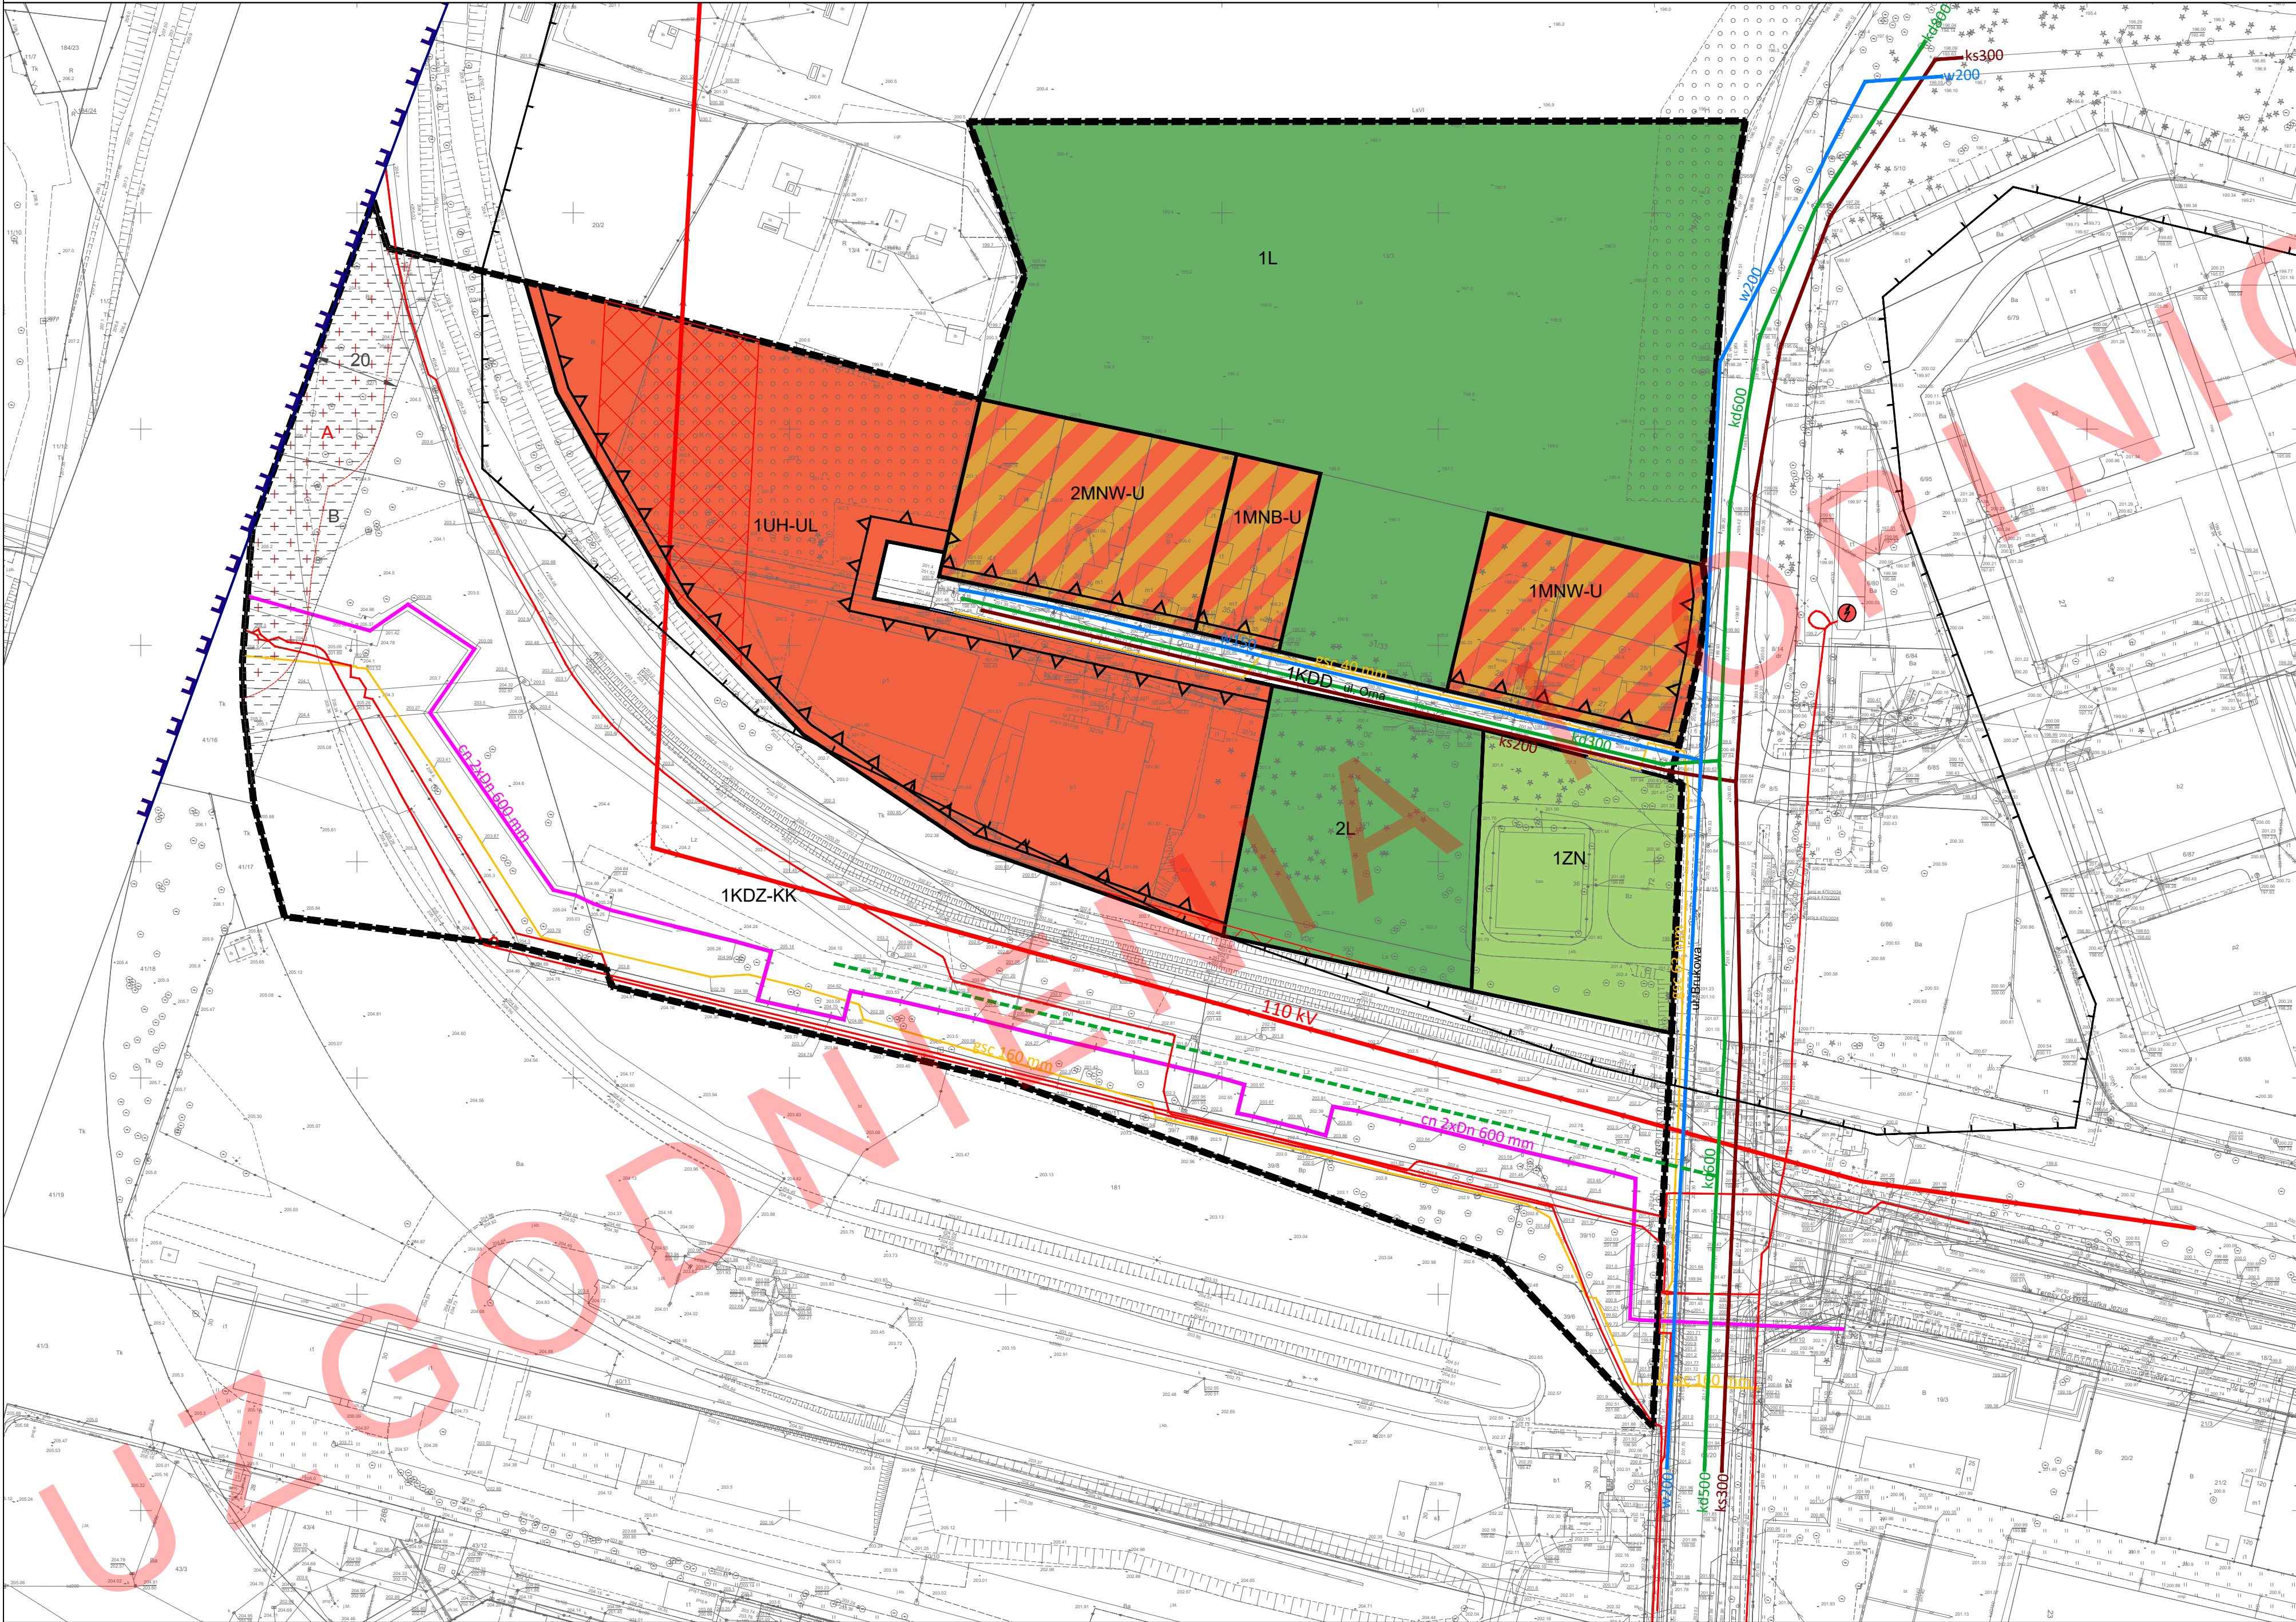

WYRYS I WYPIS ZE STUDIUM UWARUNKOWAŃ I KIERUNKÓW ZAGOSPODAROWANIA PRZESTRZENNEGO MIASTA ŁÓDZI ZATWIERDZONEGO UCHWAŁĄ NR LXIX/1753/18 RADY MIEJSKIEJ W ŁÓDZI Z DNIA 28 MARCA 2019 R., ZMIENIONĄ UCHWAŁAMI RADY MIEJSKIEJ W ŁÓDZI NR VI/215/19 Z DNIA 6 MARCA 2019 R. I NR LI/1605/21 Z DNIA 22 GRUDNIA 2021 R.

KIERUNKI - JEDNOSTKI FUNKCJONALNO-PRZESTRZENNE

GRANICE OBSZARU OBJĘTEGO PLANEM

JEDNOSTKI FUNKCJONALNO-PRZESTRZENNE

TERENY PRZEZNACZONE POD ZABUDOWĘ

STREFA OGÓLNO-MIEJSKA:

- U TERENY ZABUDOWY USŁUGOWEJ
- AG2 TERENY AKTYWNE AKTYWNOŚCI GOSPODARCZEJ O ZNAČNEJ UCIAŁIWOŚCI

TERENY WYŁĄCZONE SPÓD ZABUDOWY:

- L TERENY LASÓW O POWIERZCHNI MINIMUM 3 HA
- D TERENY OGRODÓW DZIAŁKOWYCH

ELEMENTY SZCZEGÓLNE

ELEMENTY SYSTEMU PRZYRODNICZEGO

- Obszary o wysokich walorach przyrodniczych wymagające ochrony

ELEMENTY DZIEDZICTWA KULTUROWEGO, ARCHEOLOGIA

- Strefy konserwatorskie ochrony archeologicznej

ELEMENTY SYSTEMU KOMUNIKACYJNEGO

- TERENY DRÓG I ULIC PUBLICZNYCH

ELEMENTY INFORMACYJNE

- Obszar współczesnego rozwoju strefy wielkomiejskiej wg strategii przestrzennego rozwoju Łodzi 2020+
- STREFA ZURBANIZOWANA ZWARTĄ
- Napowietrzne linie elektroenergetyczne 110 kV, 220 kV, 400 kV

WYRÓŻNIENIE WPROWADZONYCH ZMIAN KOŁOREM FIOLETOWYM

MPU MIEJSKA PRACOWNIA URBANISTYCZNA W ŁÓDZI
90 - 418 Łódź, ul. Tadeusza Kościuszki 19, tel. (42) 628-75-00, (42) 628-75-47

MIEJSCOWY PLAN ZAGOSPODAROWANIA PRZESTRZENNEGO DLA CZĘŚCI OBSZARU MIASTA ŁÓDZI POŁOŻONEJ W REJONIE ULIC ORNEJ I BRUKOWEJ

DYREKTOR MPU W ŁÓDZI:	mgr inż. arch. Magdalena Talar-Wiśniewska	
STRUKTURA FUNKCJONALNO-PRZESTRZENNA ORAZ OCHRONA DZIEDZICTWA KULTUROWEGO	mgr inż. arch. Paulina Górską mgr Agnieszka Stobińska mgr inż. arch. Joanna Pelc-Muszyńska	
KOMUNIKACJA:	mgr inż. Iryna Domszyska mgr inż. Mateusz Wilanowski	
WOD-KAN:	mgr inż. Monika Meckier	
ENERGETYKA/TELEKOMUNIKACJA/GAZ:	inż. Marek Bubiak	
CO:	inż. Marek Bubiak	
SRODOWISKO PRZYRODNICZE:	mgr Agata Grzędowska	
PRZEDMIOT RYSUNKU	RYSUNEK PLANU	
NR RYS.: 1	Łódź, luty 2026 r.	Skala: 1:1000

USTALENIA OBOWIĄZUJĄCE

- GRANICA OBSZARU OBJĘTEGO PLANEM MIEJSCOWYM
- LINIE ROZGRANICZAJĄCE TERENY O RÓŻNYM PRZEZNACZENIU LUB RÓŻNYCH ZASADACH ZAGOSPODAROWANIA
- LINIA ZABUDOWY NIEPRZEKACZALNA
- NUMER TERENU
- 1L PRZEZNACZENIE PODSTAWOWE TERENU
- MNW-U TEREN ZABUDOWY MIESZKANIOWEJ JEDNORODZINNEJ BLIŹNACZEJ LUB USŁUG
- MNB-U TEREN ZABUDOWY MIESZKANIOWEJ JEDNORODZINNEJ BLIŹNACZEJ LUB USŁUG
- UH-UL TEREN USŁUG HANDLU LUB USŁUG RZEMIEŚLNICZYCH
- L TEREN LASU
- ZN TEREN ZIELENI NATURALNEJ
- KDZ-KK TEREN DROGI ZBIORCZEJ LUB KOMUNIKACJI KOLEJOWEJ I SZYNOWEJ
- KDD TEREN DROGI DOJAZDOWEJ
- STREFA OCHRONY ARCHEOLOGICZNEJ
- STREFA OCHRONNA OD NAPIĘTTRZNEJ LINII ELEKTROENERGETYCZNEJ
- STREFA KONTROLOWANA OD GAZOCIĄGU
- STREFA "A" W SĄSIEDZTWIE LINII KOLEJOWEJ
- STREFA "B" W SĄSIEDZTWIE LINII KOLEJOWEJ

OZNACZENIA INFORMACYJNE

- GRANICA TERENU ZAMKNIĘTEGO
- INFRASTRUKTURA TECHNICZNA
- w100 ISTNIEJĄCY WODOCIĄG
- ks300 ISTNIEJĄCA KANALIZACJA SANITARNA
- ks800 ISTNIEJĄCA KANALIZACJA DESZCZOWA
- POSTULOWANA KANALIZACJA DESZCZOWA
- gsc 160 mm ISTNIEJĄCY GAZOCIĄG ŚREDNIEGO CIŚNIENIA
- w 100-600 mm ISTNIEJĄCY CIĘPŁOCIĄG
- 110 kV ISTNIEJĄCA LINIA NAPOWIETRZNA WYSOKIEGO NAPIĘCIA
- ISTNIEJĄCA LINIA KABLOWA ŚREDNIEGO NAPIĘCIA
- ISTNIEJĄCA TRAFOSTACJA

***OBSZAR PLANU ZLOKALIZOWANY JEST W CAŁOŚCI W ZASIĘGU GŁÓWNEGO ZBIORNIKA WÓD PODZIEMNYCH NR 401 - "NIECKA ŁÓDZKA"**

RYSUNEK PLANU ZOSTAŁ SPORZĄDZONY NA KOPII MAPY ZASADNICZEJ OPATRZONEJ PODPISEM ELEKTRONICZNYM PRZECZ PANIA KATARZYNY AGNIESZKE BIAŁECKĄ Z ŁÓDZKIEGO OŚRODKA GEODEZJI W DNIU 10 WRZEŚNIA 2024 R. PODPIS ZWERYFIKOWANO W DNIU 9 STYCZNIA 2025 R. WYNIK WERYFIKACJI - WAŻNY.

PAŃSTWOWY UKŁAD WSPÓŁRZĘDNYCH GEODEZYJNYCH 2000, PL - 2000, STREFA VI