





MIEJSCOWY PLAN ZAGOSPODAROWANIA PRZESTRZENNEGO DLA CZĘŚCI MIASTA ŁODZI POŁOŻONEJ W REJONIE ULIC: KRYSZTAŁOWEJ, ANTONIEGO KSIĄŻKA I WYCIECZKOWEJ

RYSunek Planu - Załącznik Nr 1 do Uchwały Nr XXXXXX/XXXX/26 Rady Miejskiej w Łodzi z dnia XX xxxxxxxxxxxx 2026 r.

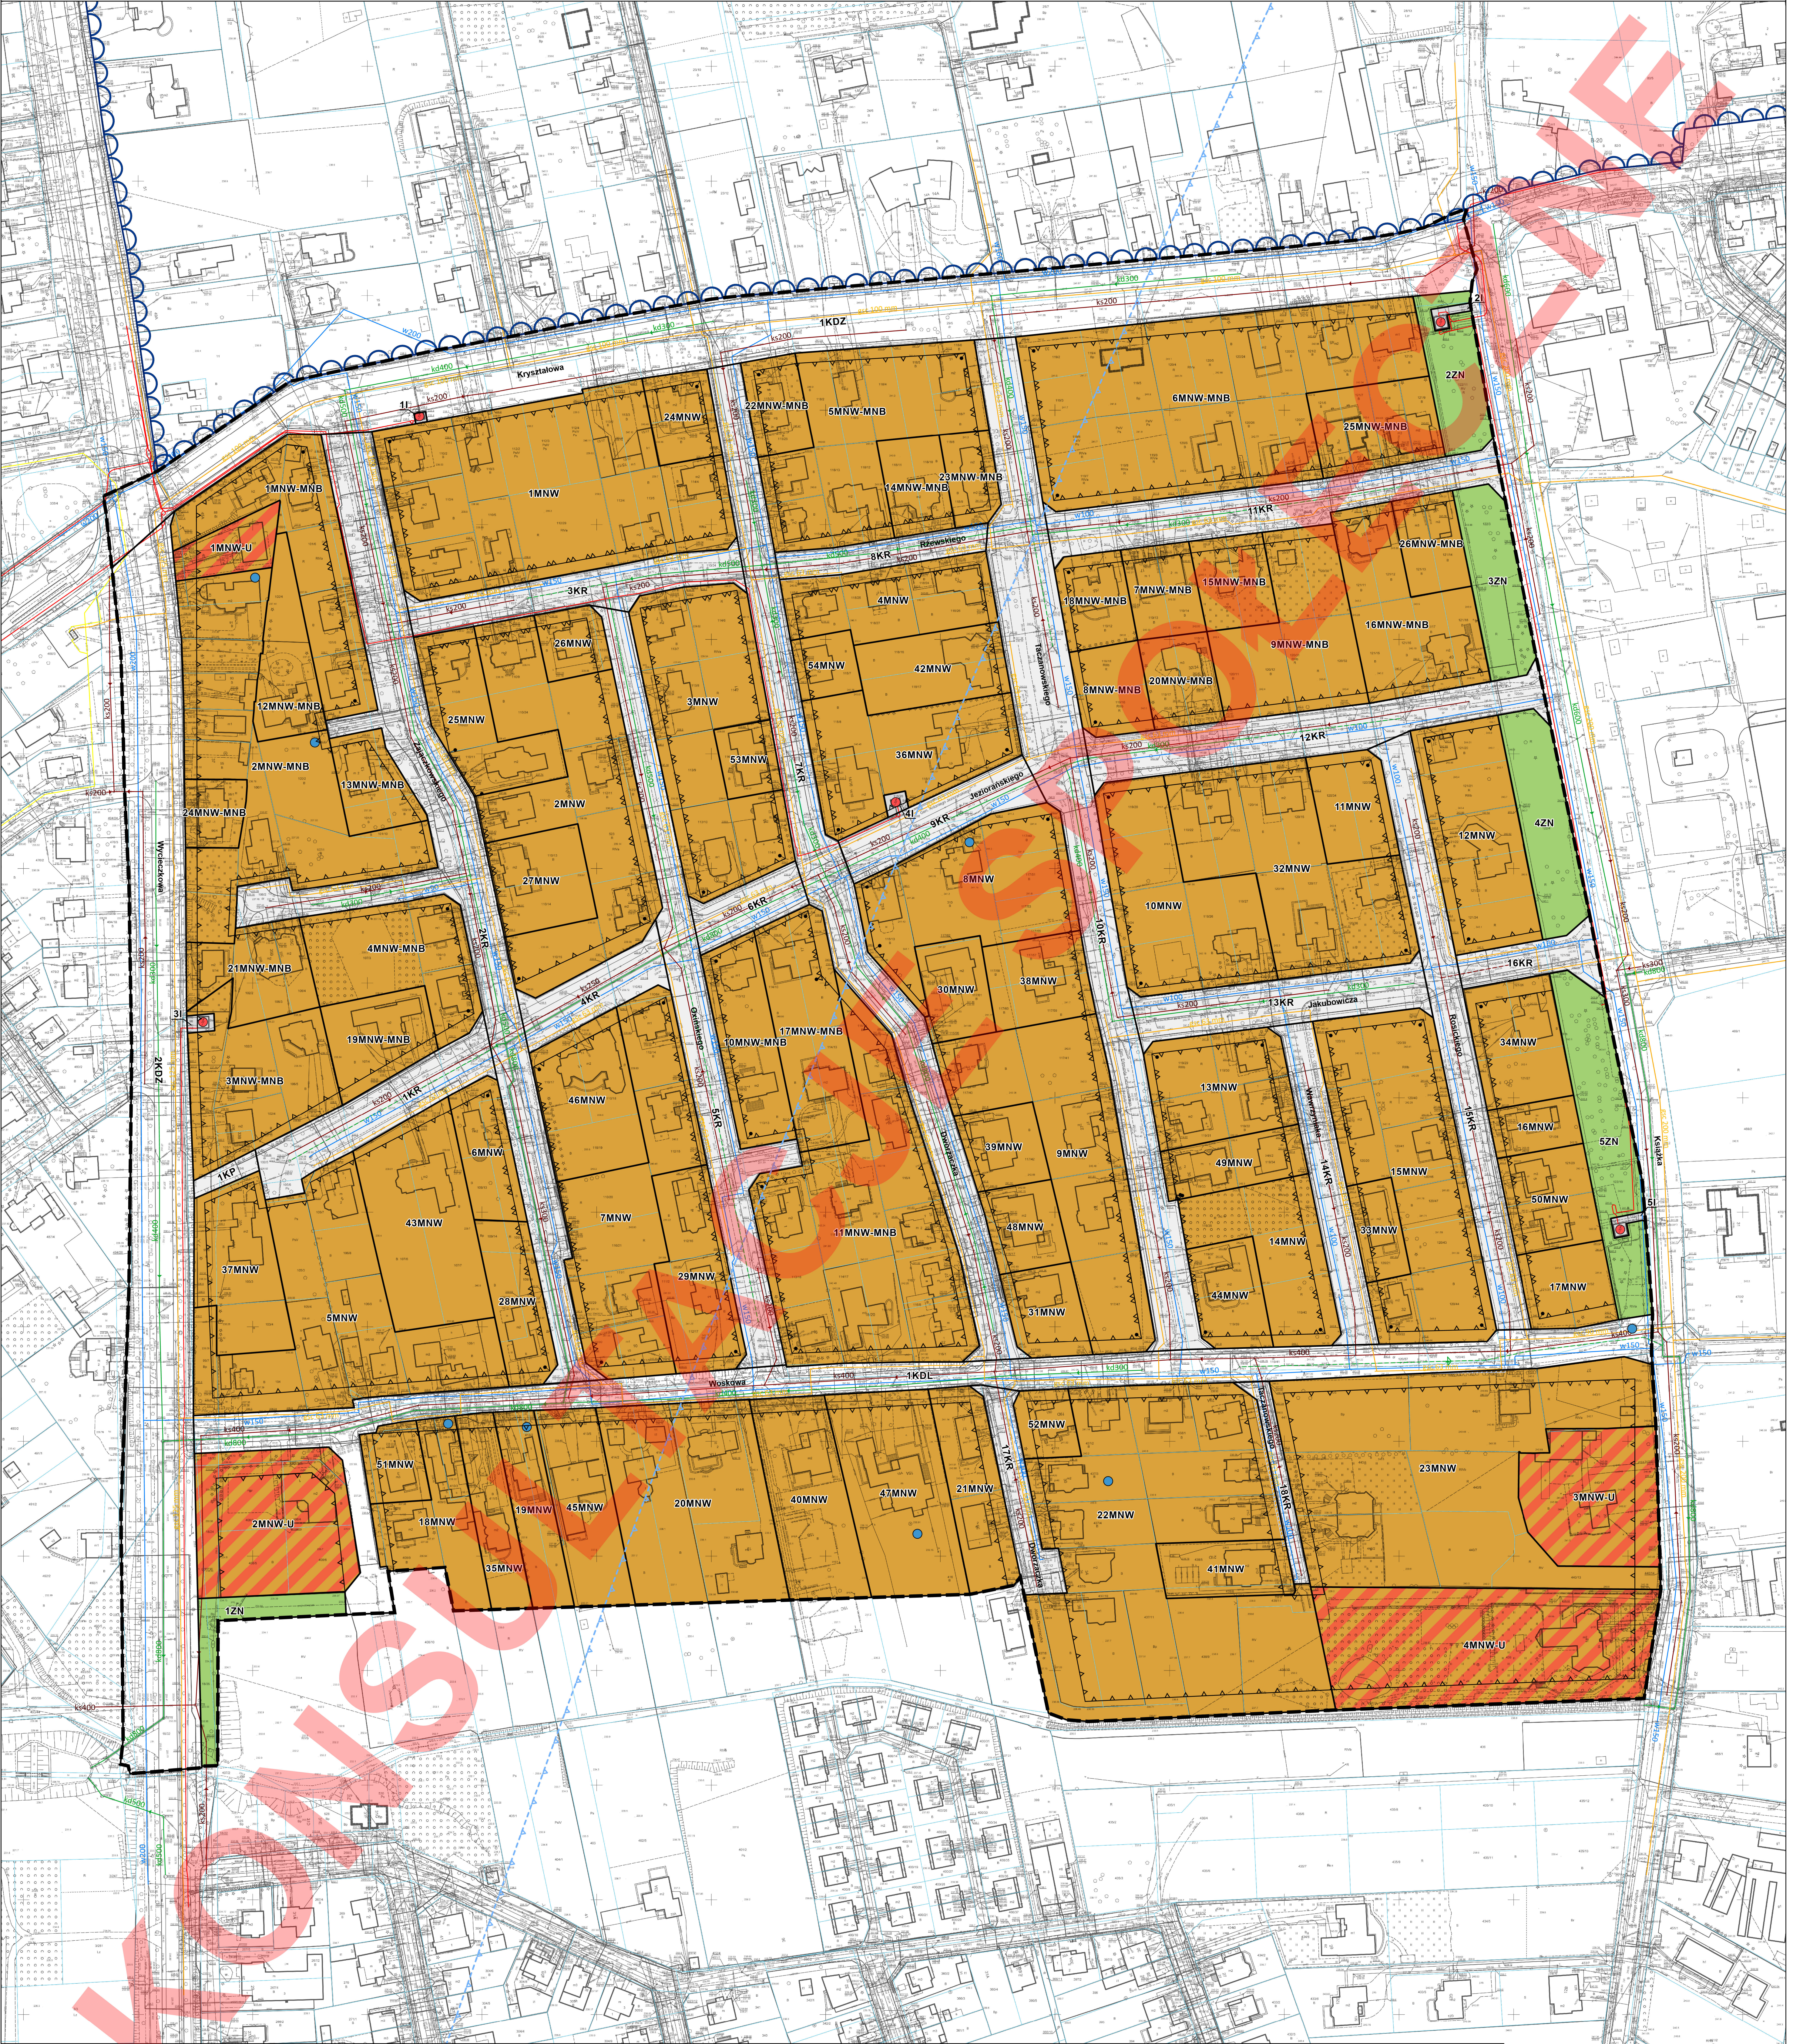

WYRYS I WYPIS ZE STUDIUM UWARUNKOWAŃ KIERUNKÓW ZAGOSPODAROWANIA PRZESTRZENNEGO MIASTA ŁODZI ZATWIERDZONEGO UCHWAŁĄ NR LXIX/1753/18 RADY MIEJSKIEJ W ŁODZI Z DNIA 28 MARCA 2018 R. ZMIENIONĄ UCHWAŁAMI NR VI/215/19 RADY MIEJSKIEJ W ŁODZI Z DNIA 6 MARCA 2019 R. ORAZ NR LIII/1605/21 RADY MIEJSKIEJ W ŁODZI Z DNIA 22 GRUDNIA 2021 R.

KIERUNKI - JEDNOSTKI FUNKCJONALNO-PRZESTRZENNE

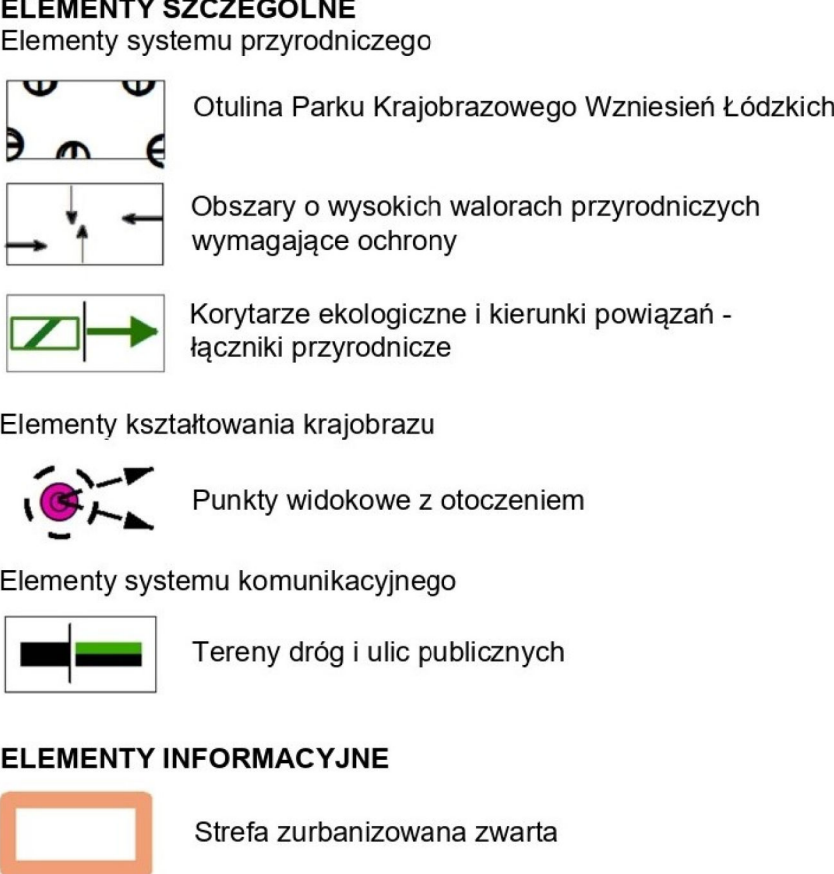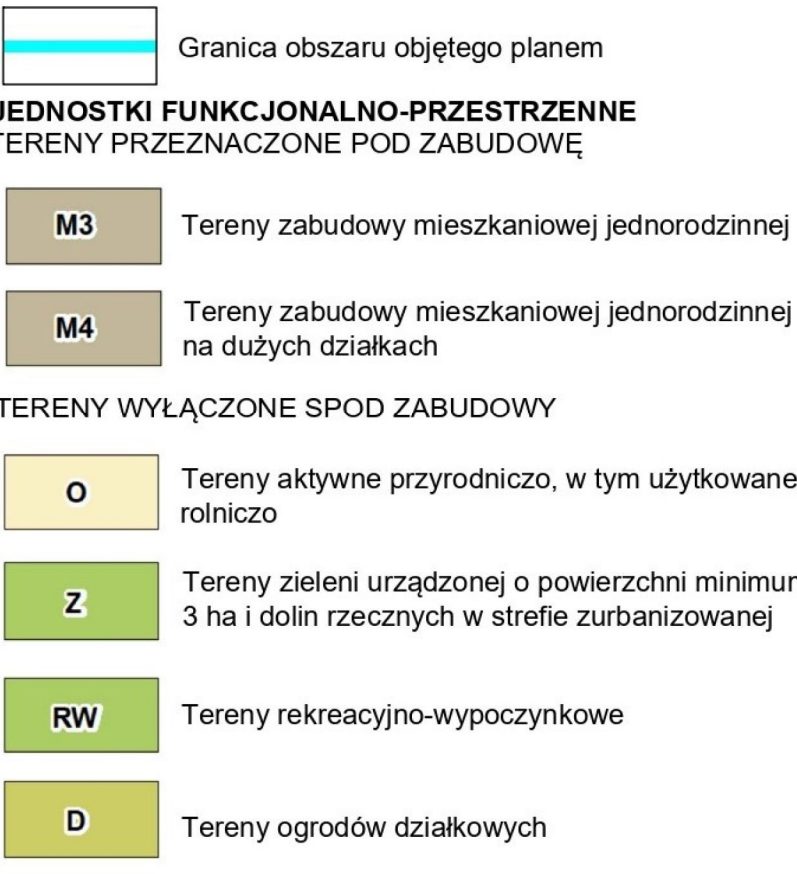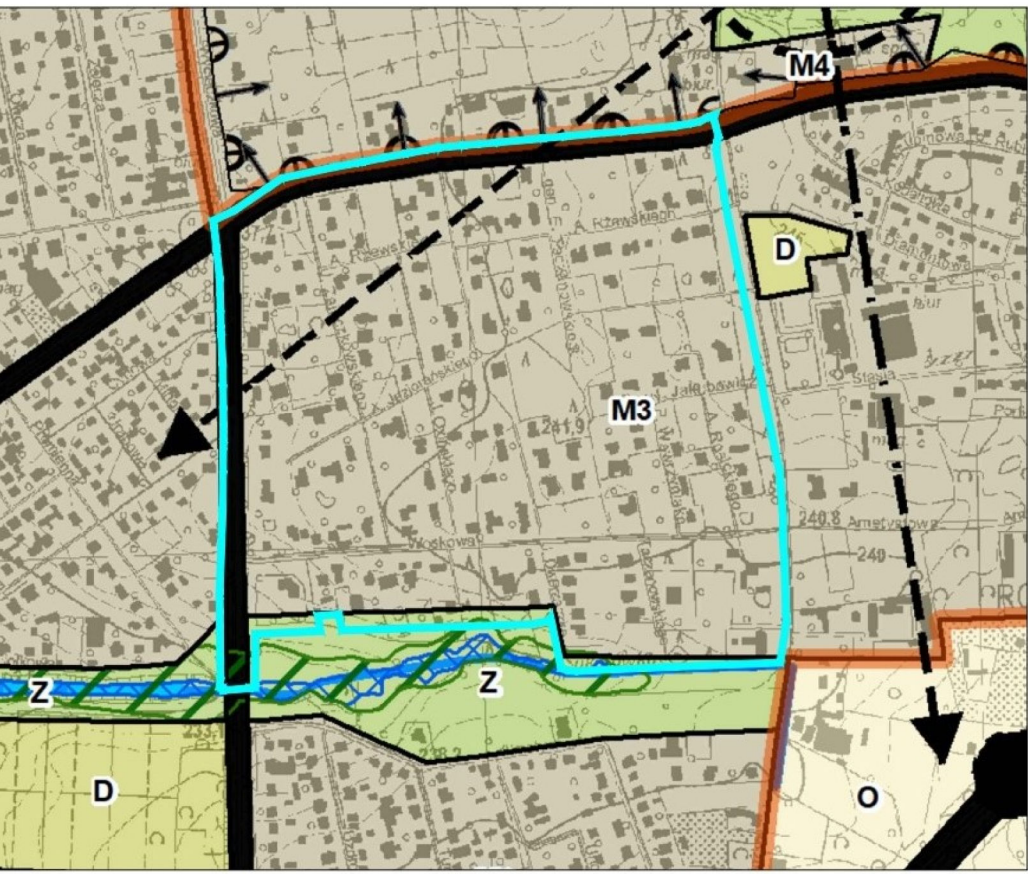

USTALENIA OBOWIĄZUJĄCE

- GRANICA OBSZARU OBJĘTEGO MIEJSCOWYM PLANEM ZAGOSPODAROWANIA PRZESTRZENNEGO
- LINIA ROZGRANICZAJĄCA TERENY O RÓŻNYM PRZEZNACZENIU LUB RÓŻNYCH ZASADACH ZAGOSPODAROWANIA
- MIEJSCE ZMIANY LINII ZABUDOWY
- NIEPRZEKACZALNA LINIA ZABUDOWY
- LINIA ZABUDOWY RÓWNOLEGŁEJ
- TEREN ZABUDOWY MIESZKANIOWEJ JEDNORODZINNEJ WOLNOSTOJĄCEJ
- TEREN ZABUDOWY MIESZKANIOWEJ JEDNORODZINNEJ WOLNOSTOJĄCEJ LUB ZABUDOWY MIESZKANIOWEJ JEDNORODZINNEJ BLIŹNIEJ
- TEREN ZABUDOWY MIESZKANIOWEJ JEDNORODZINNEJ WOLNOSTOJĄCEJ LUB USŁUG
- TEREN ZIELENI NATURALNEJ
- TEREN INFRASTRUKTURY TECHNICZNEJ
- KDZ
- KDL
- KR
- KP

OZNACZENIA INFORMACYJNE

- ORIENTACYJNA LOKALIZACJA OBIEKTU HYDROLOGICZNEGO - STUDIUM PUBLICZNA
- ISTNIEJĄCA TRAFOSTACJA
- ISTNIEJĄCY GAZOCIĄG ŚREDNIEGO CIŚNIENIA
- ISTNIEJĄCY GAZOCIĄG ŚREDNIEGO CIŚNIENIA
- ISTNIEJĄCA LINIA KABLOWA 15 kV
- STREFA KONTROLOWANA OD GAZOCIĄGU
- ISTNIEJĄCA KANALIZACJA DESZCZOWA
- PROJEKTOWANA KANALIZACJA DESZCZOWA
- ISTNIEJĄCA KANALIZACJA SANITARNA
- PROJEKTOWANA KANALIZACJA SANITARNA
- ISTNIEJĄCY WODOCIĄG

CAŁY OBSZAR PLANU ZNAJDUJE SIĘ W GRANICACH GŁÓWNEGO ZBIORNIKA WÓD PODZIEMNYCH NR 401 "NIECKA ŁÓDZKA"

RYSUNEK PLANU SPORZĄDZONY NA KOPII MAPY ZASADNICZEJ OPRACOWANEJ PODPISEM ELEKTRONICZNYM PRZEZ PAŃLĘ LINDĘ WŁOCHOWICZ - ZŁODZIOWIECZĄ W DNIU 07.05.2024 R. POŁOŻONY W REJONIE ULIC: KRYSZTAŁOWEJ, ANTONIEGO KSIĄŻKA I WYCIECZKOWEJ	
Podpisany Linde Włodkiewicz Geodeta 2000, PL-2020, strona VI	
MPU ŁÓDŹ	BIURO PRACOWNIA URBANISTYCZNA W ŁODZI ul. 11.05.04.4. Józefa Piłsudskiego 19. tel. 42 628 79 00
MIEJSCOWY PLAN ZAGOSPODAROWANIA PRZESTRZENNEGO DLA CZĘŚCI OBSZARU MIASTA ŁÓDZI POŁOŻONEJ W REJONIE ULIC: KRYSZTAŁOWEJ, ANTONIEGO KSIĄŻKA I WYCIECZKOWEJ	
ZESPÓŁ AUTORSKI: DYREKTOR MPU W ŁODZI: mgr inż. arch. Magdalena Talar-Witomska ZASTĘPCA DYREKTORA: mgr inż. arch. Paulina Górka STRUKTURA PRZESTRZENNA: mgr Jakub Olszowski mgr inż. Wiktoria Suda	
KOMPLEKSOWA: mgr inż. arch. Ewa Barty ENERGIA, Ciepłota: inż. Marek Budał WOD-KAN: mgr inż. Monika Ręckier OCHRONA ŚRODOWISKA: mgr inż. Marcin Szewc	
17.05.1	6000, grudzień 2023 r. skala 1:1000