


PROGNOZA ODDZIAŁYWANIA NA ŚRODOWISKO

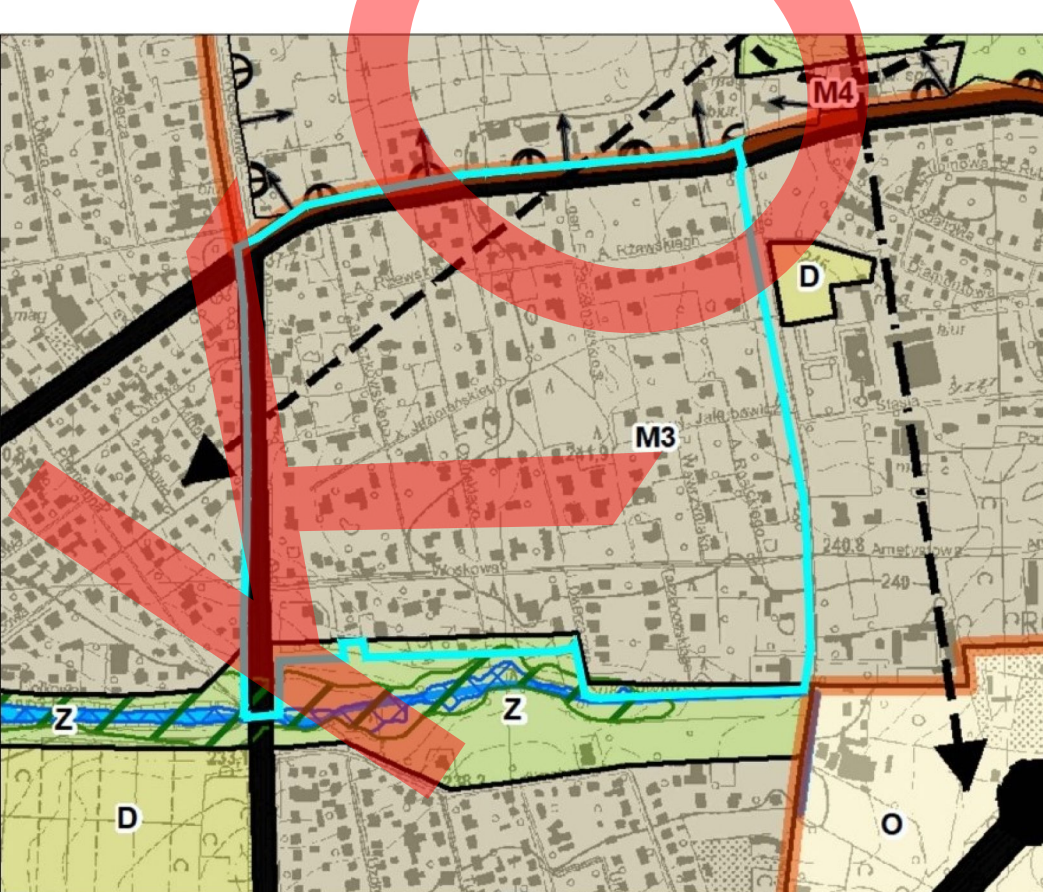

ELEMENTY SZCZEGÓLNE

Elementy systemu przyrodniczego

-  Osią Parku Krajobrazowego Wzniesień Łódzkich
-  Obszary o wysokich walorach przyrodniczych wymagające ochrony
-  Korytarze ekologiczne i kierunki powiązań - łączniki przyrodnicze

Elementy kształtowania krajobrazu

-  Punkty widokowe z otoczeniem

Elementy systemu komunikacyjnego

-  Tereny dróg i ulic publicznych

ELEMENTY INFORMACYJNE

-  Strefa zurbanizowana zwiarta

	GRANICA OBSZARU OBJĘTEGO MIEJSCOWYM PLANEM ZAGOSPODAROWANIA PRZESTRZENNEGO
	LINIA ROZGRANICZAJĄCA TERYEN O RÓŻNYM PRZYZNACZENIU LUB RÓŻNYCH ZASADACH ZAGOSPODAROWANIA
	MIEJSCE ZMIANY LINII ZABUDOWY
	NIEPRZERWISTOŚĆ LINII ZABUDOWY
	LINIA ZABUDOWY RÓWNOLEGŁEJ
	TEREN ZABUDOWY MIESZKANIOWEJ JEDNORÓDZINNEJ WOLNOSTOJĄCEJ
	TEREN ZABUDOWY MIESZKANIOWEJ JEDNORÓDZINNEJ WOLNOSTOJĄCEJ LUB ZABUDOWY MIESZKANIOWEJ JEDNORÓDZINNEJ
	TEREN ZABUDOWY MIESZKANIOWEJ JEDNORÓDZINNEJ WOLNOSTOJĄCEJ LUB USŁUG
	TEREN ZIELENI NATURALNEJ
	TEREN INFRASTRUKTURY TECHNICZNEJ
	TEREN DROGI ZBIORCZEJ
	TEREN DROGI LOKALNEJ
	TEREN KOMUNIKACJI DROGOWEJ WEWNĘTRZNEJ
	TEREN KOMUNIKACJI PIESZO-ROWEROWEJ

-  **ISTNIEJĄCA TRAFOSTACJA**
-  **ISTNIEJĄCY GAZOCIĄG NISKIEGO CIŚNIENIA**
-  **ISTNIEJĄCY GAZOCIĄG ŚREDNIEGO CIŚNIENIA**
-  **ISTNIEJĄCA LINIA KABLOWA 15 kV**
-  **STREFA KONTROLOWANA OD GAZOCIĄGU**
-  **ISTNIEJĄCA KANALIZACJA DESZCZOWA**
-  **PROJEKTOWANA KANALIZACJA DESZCZOWA**
-  **ISTNIEJĄCA KANALIZACJA SANITARNA**
-  **PROJEKTOWANA KANALIZACJA SANITARNA**
-  **ISTNIEJĄCY WODOCIĄG**

CAŁY OZNAKOWY PLAN ZWLODZIŁ SIĘ W GRANICACH GŁÓWNEGO ZBIORNICZEGO WODOPRZECIWNIA LOKALNEGO

 ISTNIEJĄCA TRAFOSTACJA
 ISTNIEJĄCE GAZOCIĄGI NISKIEGO CIŚNIENIA
 ISTNIEJĄCE GAZOCIĄGI ŚREDNIEGO CIŚNIENIA
 ISTNIEJĄCA LINIA KABLOWA 15 kV
 STREFA KONTROLOWANA OD GAZOCIĄGU
 ISTNIEJĄCA KANALIZACJA DESZCZOWA
 PROJEKTOWANA KANALIZACJA DESZCZOWA
 ISTNIEJĄCA KANALIZACJA SANITARNA
 PROJEKTOWANA KANALIZACJA SANITARNA
 ISTNIEJĄCY WODOCIĄG

CAŁY OBSZAR PLANU ZNAJDUJE SIĘ W GRANICACH GŁÓWNEJ
 ZBIORNIKA WOD PODZIEMNYCH NR 001 „NIEKAŁA ŁODZKA”

tel. 428 628-76-00, fax 428 628-76-03		
PRZEDMIOT RYŚUNKU	PROGNOZA ODDZIAŁYWANIA NA ŚRODOWISKO PROJEKTU MIEJSKOWEGO PŁ. ZAGOSPODAROWANIA PRZESTRZENNEGO DLA CZĘŚCI OBSZARU MIASTA ŁÓDZI. POŁOŻ. W REJONIE ULIC: KRYSZKALOWEJ, ANTONIEGO KSIĄDZA I WYCHOWECZEJ	
DYREKTOR MPU W ŁÓDZI:	mgr inż. arch. Magdalena Talar-Wisniewska	
Z-CIA DYREKTORA:	mgr inż. arch. Paulina Górską	
AUTOR PROGNOZY:	mgr inż. Marcin Józwiak	
nr rys. 1	Łódź, czerwiec 2025 r.	skala 1

			MIEJSKA PRACOWNIA URBANISTYCZNA W ŁODZI 93-018 Łódź, ul. Tadeusza Kościuszki 19, tel. 42 628 10 00		
MIĘSOWY PLAN ZAGOSPODAROWANIA PRZESTRZENNEGO DLA CZĘŚCI OBSZARU ŁÓDZKIEJ WIELKIEJ UL. KRYSZTOFÓW, ANTONIEGO KSIĄŻA I WYCIĘCIE					
ZESPÓŁ AUTORSKI					
DYREKTOR MPW W ŁÓDZI:		mgr inż. arch. Magdalena Talar-Witkowska			
ZASTĘPCA DYREKTORA:		mgr inż. arch. Paulina Górska			
STRUKTURA PRZESTRZENNA:		mgr. Jolita Głodyńska mgr inż. Wiktoria Suda			
KONSTRUKCJA:		mgr inż. arch. Daria Bańny			
ENERGIA, Ciepłota:		inż. Marek Bułak			
WOD-KAN:		mgr inż. Monika Mioder			
OCHRONA ŚRODOWISKA:		mgr inż. Marcin Juch			
nr rys. 1		Łódź, grudzień 2025 r.		skala 1 : 100	
N					