


PROGNOZA ODDZIAŁYWANIA NA ŚRODOWISKO

1:2000

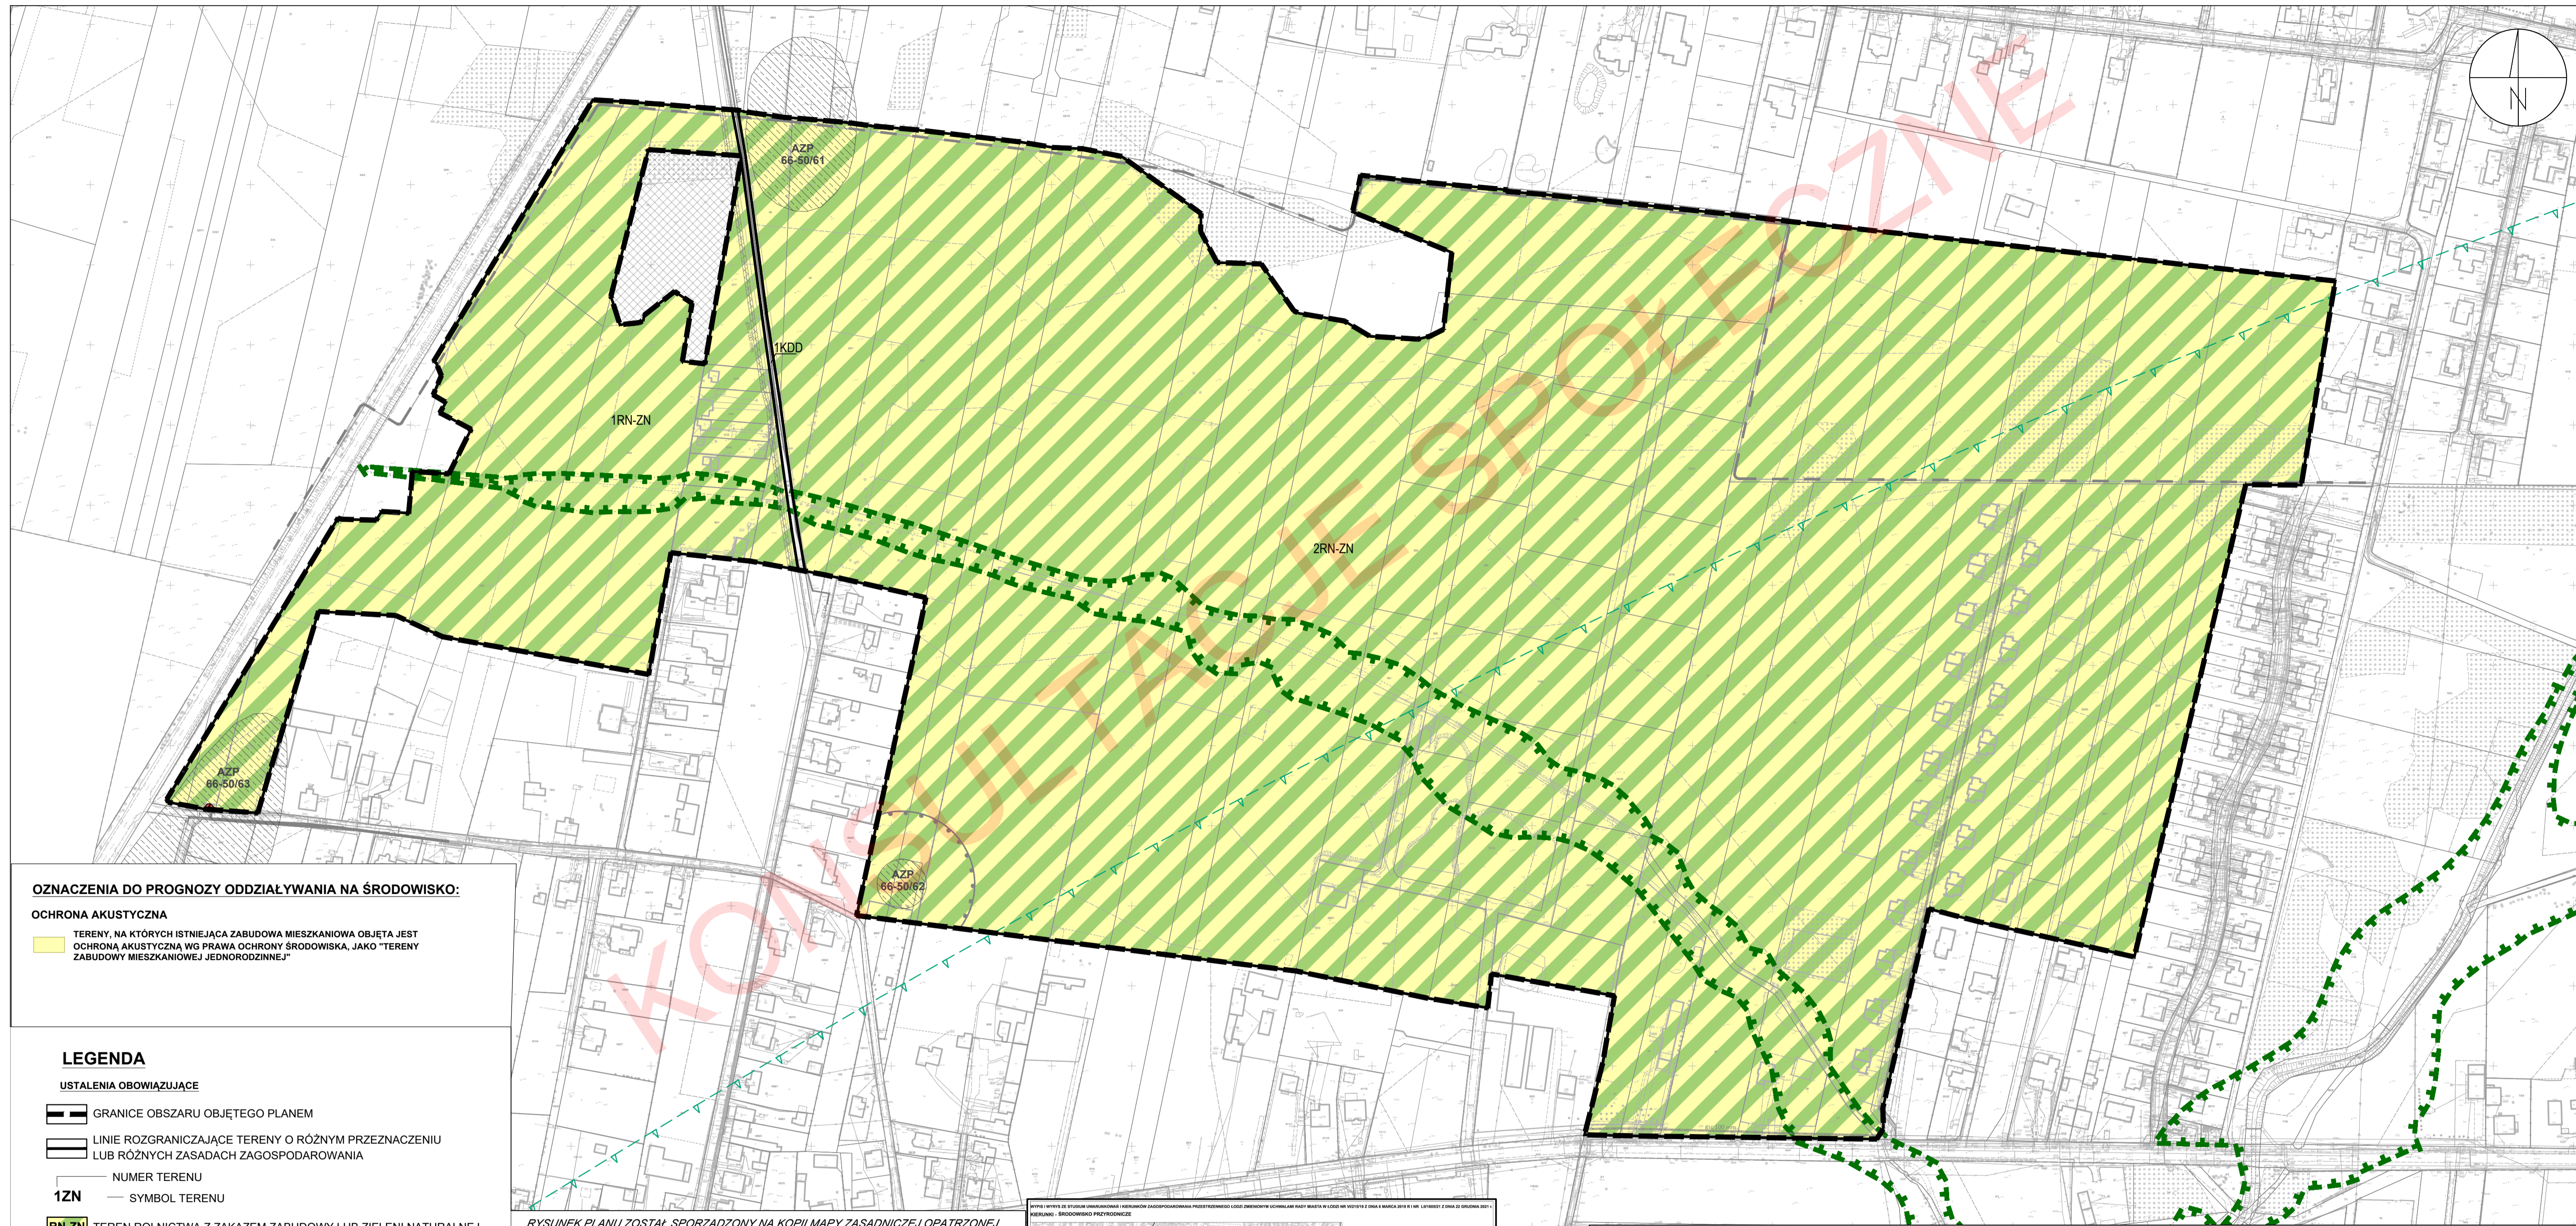

OZNACZENIA DO PROGNOZY ODDZIAŁYWANIA NA ŚRODOWISKO:

**OCHRONA AKUSTYCZNA**  
 TERENY, NA KTÓRYCH ISTNIEJĄCA ZABUDOWA MIESZKANIOWA OBJĘTA JEST OCHRONĄ AKUSTYCZNĄ WG PRAWA OCHRONY ŚRODOWISKA, JAKO "TERENY ZABUDOWY MIESZKANIOWEJ JEDNORODZINNEJ"

**LEGENDA**

USTALENIA OBOWIĄZUJĄCE

- GRANICE OBSZARU OBJĘTEGO PLANEM
- LINIE ROZGRANICZAJĄCE TERENY O RÓŻNYM PRZEZNACZENIU LUB RÓŻNYCH ZASADACH ZAGOSPODAROWANIA
- NUMER TERENU
- SYMBOL TERENU
- 1ZN**
- RN-ZN** TEREN ROLNICTWA Z ZAKAZEM ZABUDOWY LUB ZIELENI NATURALNEJ
- KDD** TEREN DROGI DOJAZDOWEJ
- STREFA OCHRONY ARCHEOLOGICZNEJ
- ZABYTEK ARCHEOLOGICZNY
- STREFA KONTROLOWANA OD GAZOCIĄGU
- KORYTARZ EKOLOGICZNY
- STREFA OD LOTNISKA

OZNACZENIA INFORMACYJNE

- OBSZAR WYŁĄCZONY Z OPRACOWANIA
- GRANICE I NUMERY DZIAŁEK EWIDENCYJNYCH
- ISTNIEJĄCE KABELE ENERGETYCZNE ŚREDNIEGO NAPIĘCIA
- PROJEKTOWANE KABELE ENERGETYCZNE WYSOKIEGO NAPIĘCIA
- ISTNIEJĄCE STACJE TRANSFORMATOROWE 15/0,4 kV
- ISTNIEJĄCE GAZOCIĄGI ŚREDNIEGO CIŚNIENIA
- ISTNIEJĄCE WODOCIĄGI ROZDZIELCZE

CAŁY OBSZAR OBJĘTY PLANEM ZLOKALIZOWANY JEST W GRANICACH UDOKUMENTOWANEGO GŁÓWNEGO ZBIORNIKA WÓD PODZIEMNYCH - NIECKA ŁÓDZKA (NR 401)


RYSUNEK PLANU ZOSTAŁ SPORZĄDZONY NA KOPII MAPY ZASADNICZEJ OPATRZONEJ PODPISEM ELEKTRONICZNYM PRZEZ PANIĄ MARIĘ WACHOWIEC Z ŁÓDZKIEGO OŚRODKA GEODEZJI W ŁODZI W DNIOU 21-05-2024 R. PODPIS ZWERYFIKOWANO POZYTYWNE.

Państwowy Układ Współrzędnych Geodezyjnych 2000, PL-2000, Strefa VI

**MPU ŁÓDŹ** MIEJSKA PRACOWNIA URBANISTYCZNA W ŁODZI  
 90 - 418 Łódź, al. Tadeusza Kościuszki 19,  
 tel. (0-42) 628 7500, (0-42) 628 7501, fax (0-42) 628 7503

MIEJSKOWY PLAN ZAGOSPODAROWANIA PRZESTRZENNEGO DLA CZĘŚCI OBSZARU MIASTA ŁÓDZI POŁOŻONEJ W REJONIE ULIC: SZCZECIŃSKIEJ, PODCHORAŻYCH I ŻŁOTNO.

<b>ZESPÓŁ AUTORSKI:</b>	
DYREKTOR MPU W ŁODZI:	mgr inż. arch. Magdalena Talar-Wisniewska
Z-CA DYREKTORA MPU W ŁODZI:	mgr inż. arch. Paulina Górka
STRUKTURA PRZESTRZENNA, OCHRONA DZIEDZICTWA KULTUROWEGO, ŚRODOWISKO PRZYRODNICZE:	mgr Filip Błaszczyński mgr inż. arch. Andrzej Makowski
KOMUNIKACJA:	mgr inż. Marek Gruchala
WOD-KAN:	mgr inż. Monika Meckier
ENERGETYKA, TELEKOM., CO, GAZ:	inż. Marek Bubiak
PRZEDMIOT RYSUNKU:	RYSUNEK PLANU
nr rys. 1	Łódź, grudzień 2024 r. skala 1:2000
0 20 40 60 80 100 120 140 160 180 200 m	

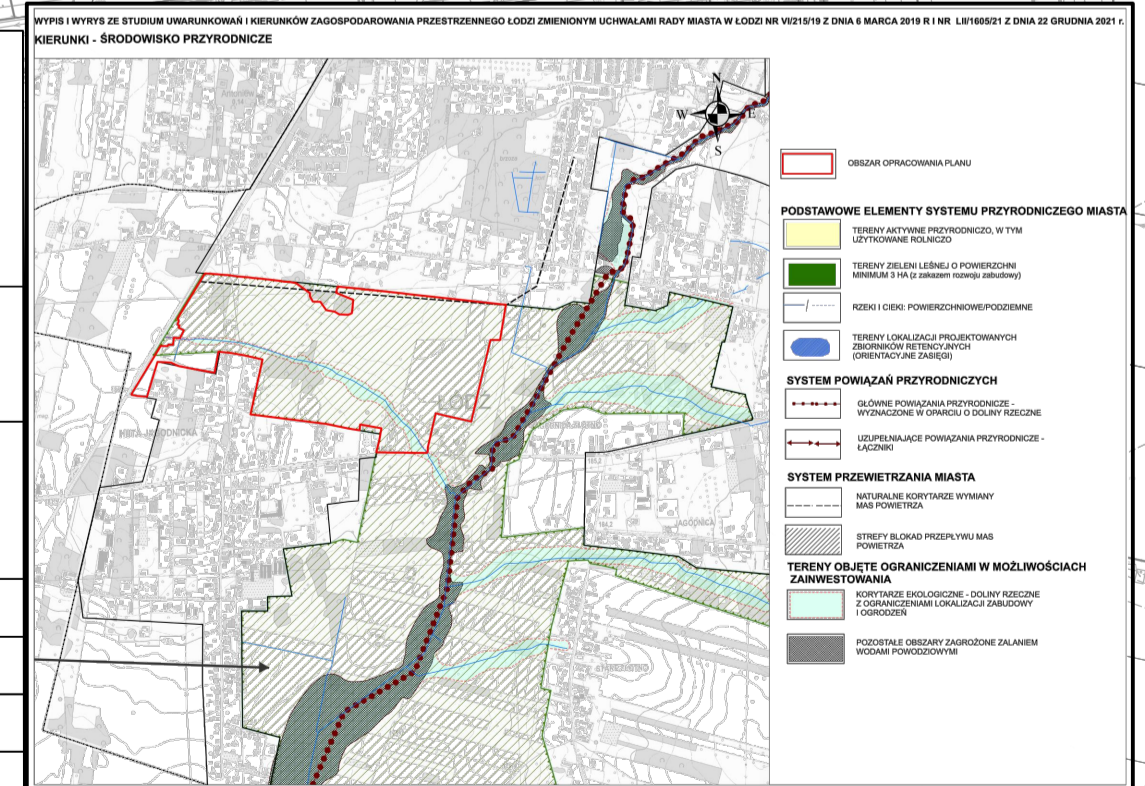

<b>MPU ŁÓDŹ</b> MIEJSKA PRACOWNIA URBANISTYCZNA W ŁODZI 90 - 418 Łódź, al. Tadeusza Kościuszki 19, tel. 42 628 7500, 42 628 7503	
PRZEDMIOT RYSUNKU:	Prognoza oddziaływania na środowisko dla projektu miejscowego planu zagospodarowania przestrzennego dla części obszaru miasta Łodzi położonej w rejonie ulic: Szczecińskiej, Podchorążych i Żłotno
DYREKTOR MPU W ŁODZI:	mgr inż. arch. Magdalena Talar - Wisniewska
AUTOR PROGNOZY:	mgr Agata Grzędowska
rys. 1	Łódź, 6 grudnia 2024 r. skala 1:2000

WYRYS I WYPIS ZE STUDIUM UWARUNKOWAŃ I KIERUNKÓW ZAGOSPODAROWANIA PRZESTRZENNEGO MIASTA ŁÓDZI ZATWIERDZONEGO UCHWAŁĄ NR LXIX/1753/18 RADY MIEJSKIEJ W ŁODZI Z DNIA 28 MARCA 2018 R. ZMIENIONĄ UCHWAŁAMI RADY MIEJSKIEJ W ŁODZI NR VI/215/19 Z DNIA 6 MARCA 2019 R. I NR LI/1605/21 Z DNIA 22 GRUDNIA 2021 R.

