




MIEJSCOWY PLAN ZAGOSPODAROWANIA PRZESTRZENNEGO DLA CZĘŚCI OBSZARU MIASTA ŁÓDZI POŁOŻONEJ W REJONIE ULICY WIELKIEJ NIEDŹWIEDZICY

Załącznik Nr 1 do uchwały Nr
Rady Miejskiej w Łodzi z dnia

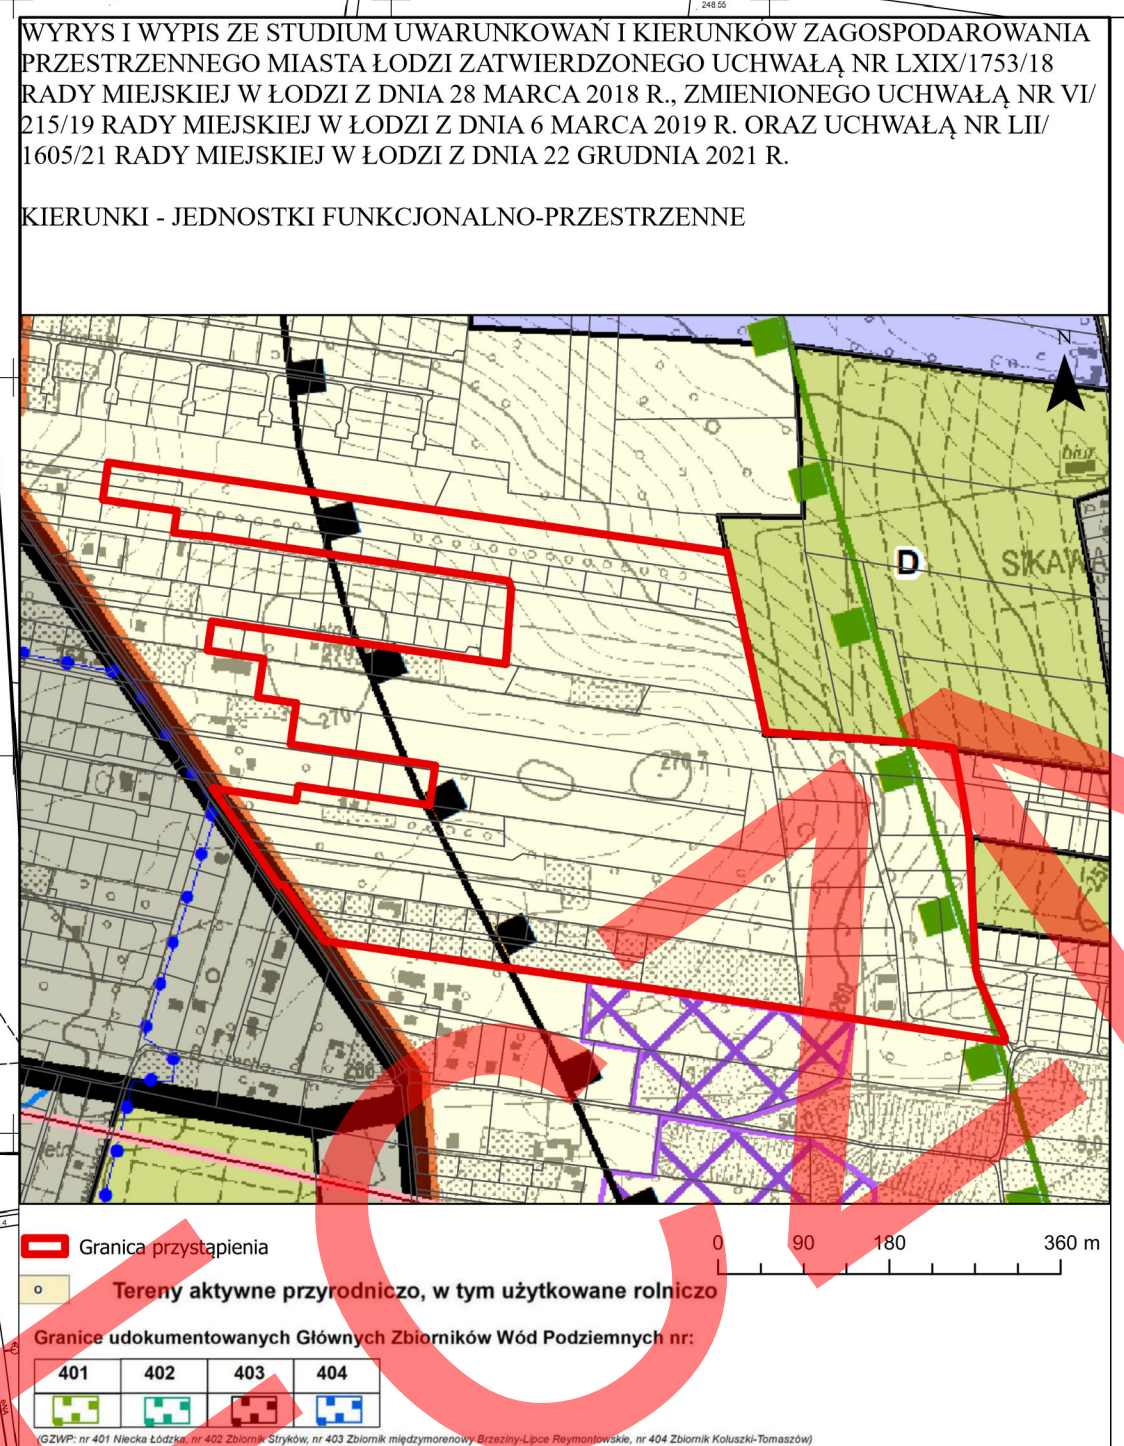

- USTALENIA OBOWIĄZUJĄCE**
- GRANICA OBSZARU OBJĘTEGO MIEJSCOWYM PLANEM ZAGOSPODAROWANIA PRZESTRZENNEGO
 - LINIA ROZGRANICZAJĄCA TERENY O RÓŻNYM PRZEZNACZENIU LUB RÓŻNYCH ZASADACH ZAGOSPODAROWANIA
 - TEREN ELEKTROWNI SŁONECZNEJ LUB ROLNICTWA Z ZAKAZEM ZABUDOWY LUB ZIELENI NATURALNEJ
 - TEREN ROLNICTWA Z ZAKAZEM ZABUDOWY LUB ZIELENI NATURALNEJ
 - TEREN DROGI ZBIORCZEJ
 - STREFA OGRANICZEŃ W ZABUDOWIE
 - STREFA OCHRONNA OD LINII ELEKTROENERGETYCZNYCH
- USTALENIA INFORMACYJNE**
- ISTNIEJĄCA TRAFOSTACJA
 - ISTNIEJĄCA LINIA NAPOWIETRZNA 15kV
 - ISTNIEJĄCY GAZOCIĄG ŚREDNIEGO NAPIĘCIA 110mm
 - GRANICA UDOKUMNETOWANEGO GŁÓWNEGO ZBIORNIKA WÓD PODZIEMNYCH 401 - NIECKA ŁÓDZKA
 - GRANICA UDOKUMNETOWANEGO GŁÓWNEGO ZBIORNIKA WÓD PODZIEMNYCH 403 - ZBIORNIK BRZEZINY - LIPCE REYMONTOWSKIE
 - ISTNIEJĄCA KANALIZACJA
 - ISTNIEJĄCE WODOCIĄGI

Rysunek został sporządzony na kopii mapy zasadniczej opatrzonej podpisem elektronicznym przez Lidę Marię Wachowicz z Łódzkiego Ośrodka Geodezji w Łodzi w dniu 24.10.2024 r.
Podpis zweryfikowano pozytywnie.
Państwowy układ współrzędnych geodezyjnych 2000, PL-2000, strefa VI

MIEJSKA PRACOWNIA URBANISTYCZNA W ŁÓDZI
90-418 Łódź, al. Kościuszki 19
Tel. 42/628-75-00, fax 42/628-75-03

**MIEJSCOWY PLAN ZAGOSPODAROWANIA PRZESTRZENNEGO DLA CZĘŚCI
OBSZARU MIASTA ŁÓDZI POŁOŻONEJ W REJONIE ULICY WIELKIEJ
NIEDŹWIEDZICY**

ZESPÓŁ AUTORSKI

DYREKTOR MPU W ŁÓDZI:	mgr inż. arch. Magdalena Talar – Wiśniewska
Z-CA DYREKTORA MPU W ŁÓDZI, NADZÓR MERYTORYCZNY:	mgr inż. arch. Paulina Górka
GŁÓWNY PROJEKTANT:	mgr inż. arch. Dagmara Meksa
STRUKTURA PRZESTRZENNA I OCHRONA DZIEDZICTWA KULTUROWEGO:	mgr inż. arch. Dagmara Meksa mgr inż. Greta Świt
KOMUNIKACJA:	mgr inż. Marek Gruchala mgr inż. Michał Walczak
WOD-KAN	mgr inż. Monika Meckier
ENERGETYKA/TELEKOM.CO/GAZ	inż. Marek Bubiak
ŚRODOWISKO PRZYRODNICZE	mgr Agata Grzędowska
PRZEDMIOT RYSUNKU	RYSunek PLANU

Łódź, styczeń 2025 r. skala 1:1000

0 25 50 100 150 m