

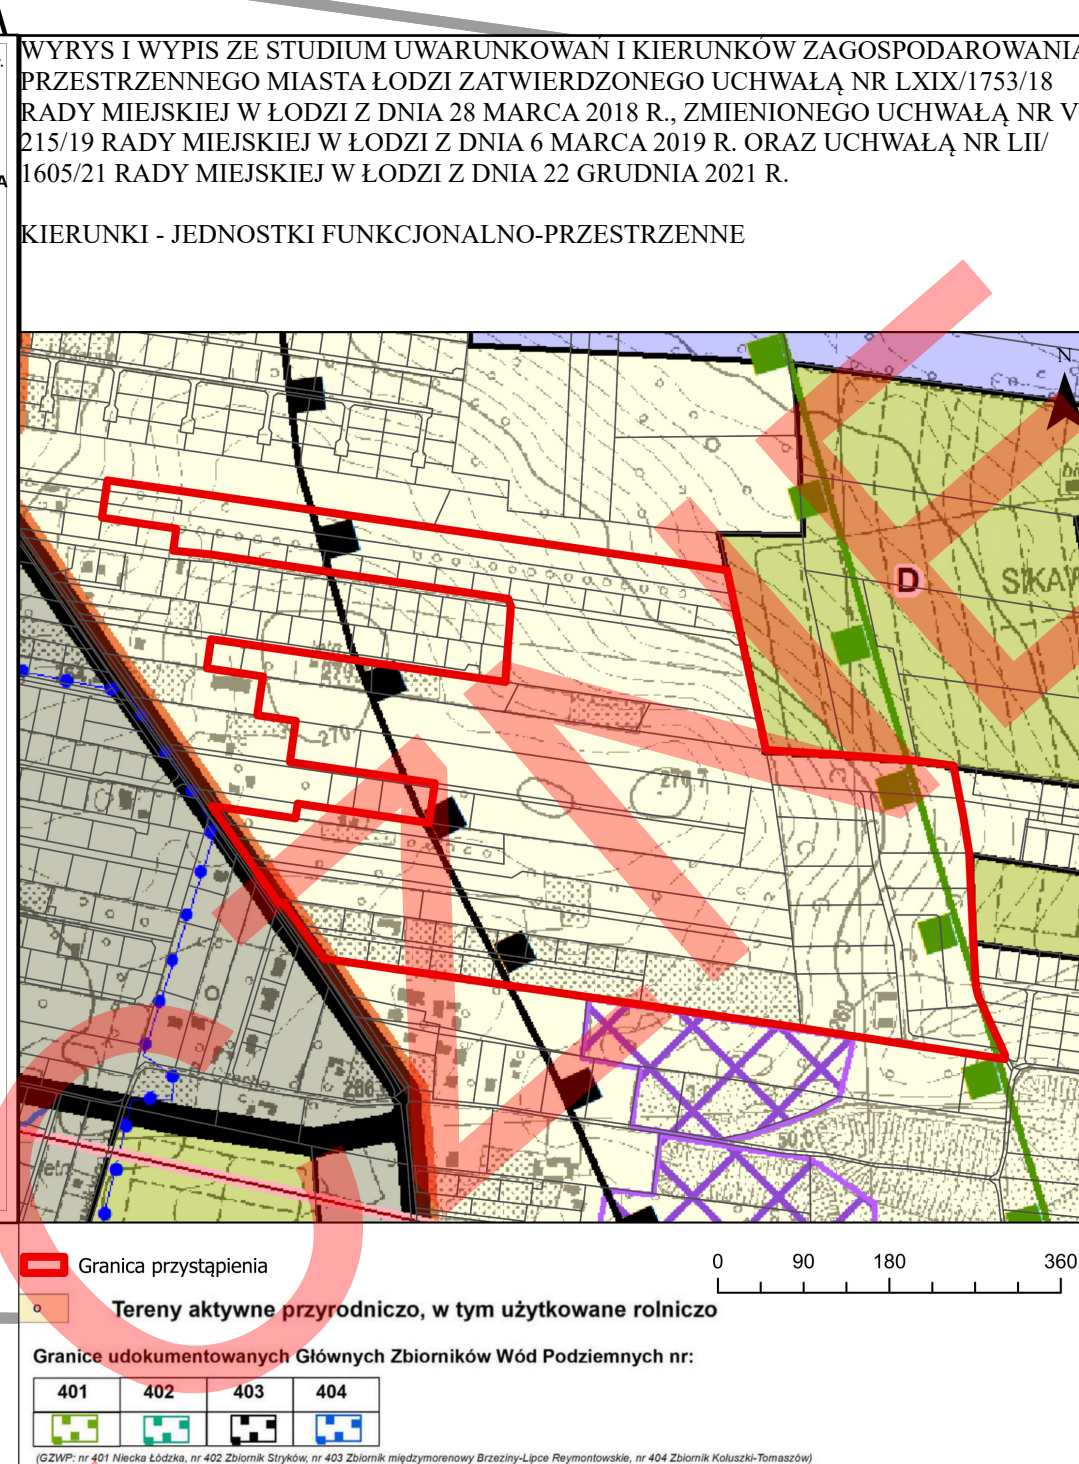


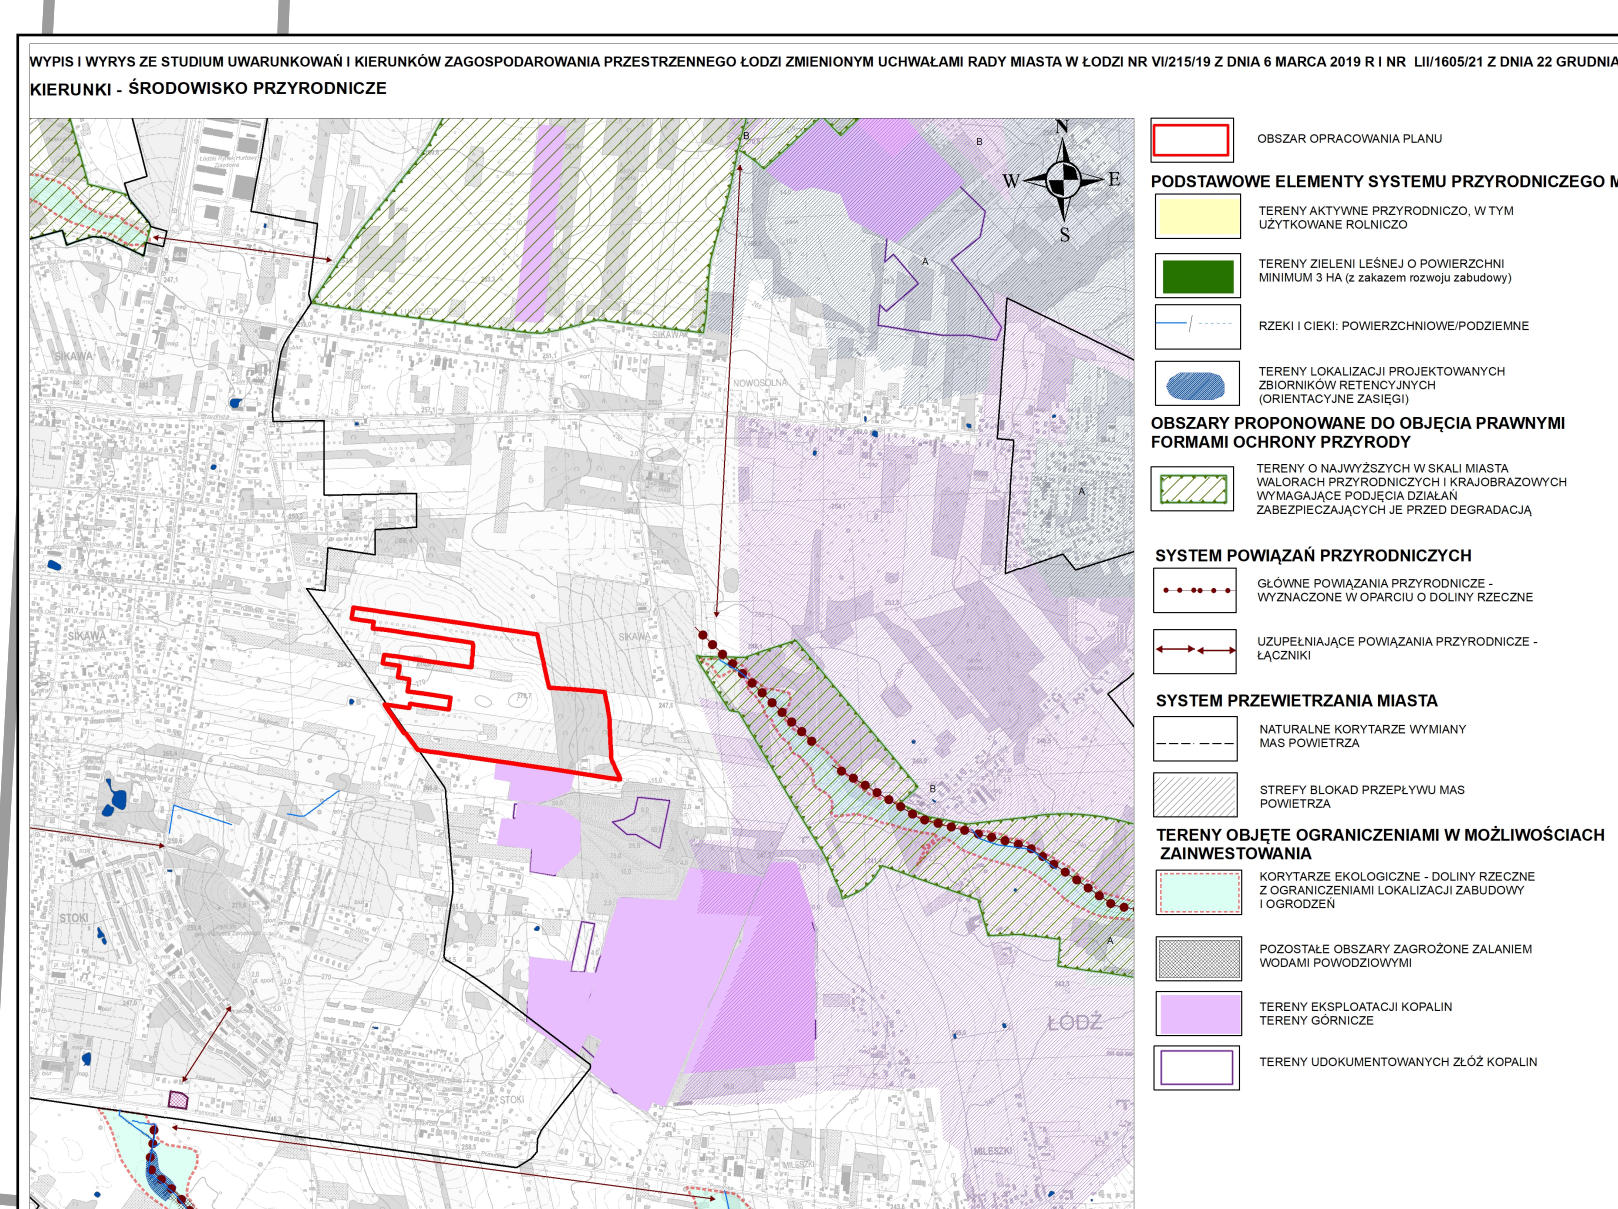

MIEJSCOWY PLAN ZAGOSPODAROWANIA PRZESTRZENNEGO DLA CZĘŚCI OBSZARU MIASTA ŁODZI POŁOŻONEJ W REJONIE ULICY WIELKIEJ NIEDŹWIEDZICY

PROGNOZA ODDZIAŁYWANIA NA ŚRODOWISKO

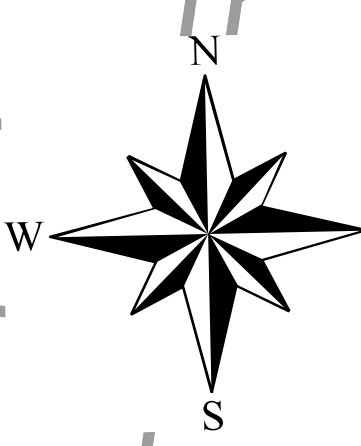

- ### USTALENIA OBOWIĄZUJĄCE
- GRANICA OBSZARU OBJĘTEGO MIEJSCOWYM PLANEM ZAGOSPODAROWANIA PRZESTRZENNEGO
 - LINIA ROZGRANICZAJĄCA TERENY O RÓŻNYM PRZEZNACZENIU LUB RÓŻNYCH ZASADACH ZAGOSPODAROWANIA
 - TEREN ELEKTROWNI SŁONECZNEJ LUB ROLNICTWA Z ZAKAZEM ZABUDOWY LUB ZIELENI NATURALNEJ
 - TEREN DROGI ZBIORCZEJ
 - STREFA OGRANICZEŃ W ZABUDOWIE
 - STREFA OCHRONNA OD LINII ELEKTROENERGETYCZNYCH
- ### USTALENIA INFORMACYJNE
- ISTNIEJĄCA TRAFOSTACJA
 - ISTNIEJĄCA LINIA NAPOWIETRZNA 15kV
 - ISTNIEJĄCY GAZOCIĄG ŚREDNIEGO NAPIĘCIA 110mm
 - ISTNIEJĄCA KANALIZACJA
 - ISTNIEJĄCE WODOCIĄGI
 - GRANICA UDOKUMENTOWANEGO GŁÓWNEGO ZBIORNIKA WÓD PODZIEMNYCH 401 - NIECKA ŁÓDZKA
 - GRANICA UDOKUMENTOWANEGO GŁÓWNEGO ZBIORNIKA WÓD PODZIEMNYCH 403 - ZBIORNIK BRZĘZINY - LIPCE REYMONTOWSKIE

OZNACZENIA DO PROGNOZY ODDZIAŁYWANIA NA ŚRODOWISKO	
WSKAŹNIK POWIERZCHNI BIOLOGICZNIE CZYNNEJ	
MINIMUM 50%	
TERENY OBJĘTE OCHRONĄ AKUSTYCZNĄ WG PRAWA OCHRONY ŚRODOWISKA	
TERENY, NA KTÓRYCH ISTNIEJĄ ZABUDOWA MIESZKANIOWA JEDNORODZINNA OBJĘTA JEST OCHRONĄ AKUSTYCZNĄ	
PROJEKTOWANE ELEMENTY ZAGOSPODAROWANIA OBNIŻAJĄCE JAKOŚĆ ŚRODOWISKA	
PASY DROGOWE	
MPU MIEJSKA PRACOWNIA URBANISTYCZNA W ŁÓDZI	
90-418 ŁÓDŹ, AL. KOŚCIUSZKI 19, TEL. 421 628-75-00, FAX 421 628-75-03	
Prognoza oddziaływania na środowisko projektu mającego na celu zagospodarowanie przestrzenne dla części obszaru miasta Łódź położonej w rejonie ulicy Wielkiej Niedźwiedzicy	
Dyrektor MPU w Łodzi	mgr inż. arch. Magdalena Talar-Wisniewska
Z-ca dyrektora MPU w Łodzi	mgr inż. arch. Paulina Górka
Autor prognozy	mgr Agnieszka Grzędowska
nr rys. 1	Łódź, styczeń 2025 r. skala 1:1 000

Rysunek został sporządzony na kopii mapy zasadniczej opatrzonej podpisem elektronicznym przez Lidę Marię Wachowicz z Łódzkiego Ośrodka Geodezji w Łodzi w dniu 24.10.2024 r.
Podpis zweryfikowano pozytywnie.
Państwowy układ współrzędnych geodezyjnych 2000, PL-2000, strefa VI

MIEJSKA PRACOWNIA URBANISTYCZNA W ŁÓDZI
90-418 Łódź, al. Kościuszki 19
Tel. 42 628-75-00, fax 42 628-75-03

MIEJSCOWY PLAN ZAGOSPODAROWANIA PRZESTRZENNEGO DLA CZĘŚCI OBSZARU MIASTA ŁÓDZI POŁOŻONEJ W REJONIE ULICY WIELKIEJ NIEDŹWIEDZICY

ZESPÓŁ AUTORSKI

DYREKTOR MPU W ŁÓDZI:	mgr inż. arch. Magdalena Talar – Wisniewska
Z-CA DYREKTORA MPU W ŁÓDZI, NADZÓR MERYTORYCZNY:	mgr inż. arch. Paulina Górka
GŁÓWNY PROJEKTANT:	mgr inż. arch. Dagmara Meksa
STRUKTURA PRZESTRZENNA I OCHRONA DZIEDZICTWA KULTUROWEGO:	mgr inż. arch. Dagmara Meksa mgr inż. Greta Świt
KOMUNIKACJA:	mgr inż. Marek Gruchala mgr inż. Michał Walczak mgr inż. Monika Meskier
WOD-KAN	inż. Marek Bubiak
ENERGETYKA/TELEKOM.CO/GAZ	mgr Agnieszka Grzędowska
ŚRODOWISKO PRZYRODNICZE	mgr Agnieszka Grzędowska
PRZEDMIOT RYSUNKU	RYSUNEK PLANU

Łódź, styczeń 2025 r. skala 1:1000

0 25 50 100 150 m