


SKALA 1:2000

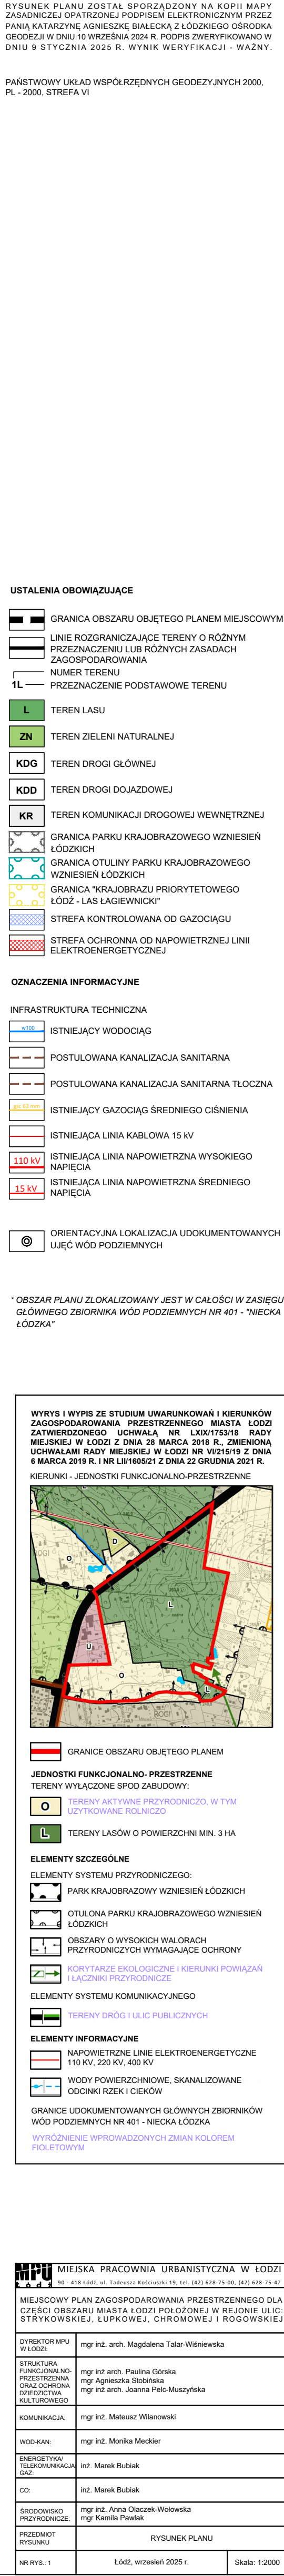

 MIEJSKA PRACOWNIA URBANISTYCZNA W ŁODZI ul. Łódź 616, tel.: +48 42 636 41 00, fax: +48 42 636 73 50, e-mail: biuro@mpu.lodz.pl		
MIEJSCOWY PLAN ZAGOSPODAROWANIA PRZESTRZENNEGO DLA CZĘŚCI OBSZARU MIASTA ŁÓDZI POŁOŻONEJ W REJONIE ULIC: STYKOWICKIEJ, LUPKOWEJ, CHROMOWEJ I RODZIMYCH		
DYREKTOR MPW W ŁODZI	mgr inż. arch. Magdalena Talar-Winińska	
STRUKTURA PRZESTRZENNA, Kształtowanie PRZESTRZENI, Kształtowanie OBSZARÓW, Kształtowanie DZIENNEJ SIATKI KULTUROWEGO	mgr inż. arch. Paulina Górnicka mgr Agnieszka Skórka mgr inż. arch. Joanna Peł-Macyszka	
KOMUNIKACJA	mgr inż. Mateusz Waniowski	
WOD-KAN	mgr inż. Monika Meckler	
ENERGETYKA, WYKORZYSTANIE GAZ	mgr inż. Marek Bubiak	
CO	mgr inż. Marek Bubiak	
ŚRODOWISKO PRZYRODNICZE	mgr inż. Anna Olszack-Wołosińska mgr Kamila Paweł	
PRZEMIOTY RIJUNKI	RYSUNEK PLANU	
NR RY. 1	Łódź, wrzesień 2025 r.	Skala: 1:2000