
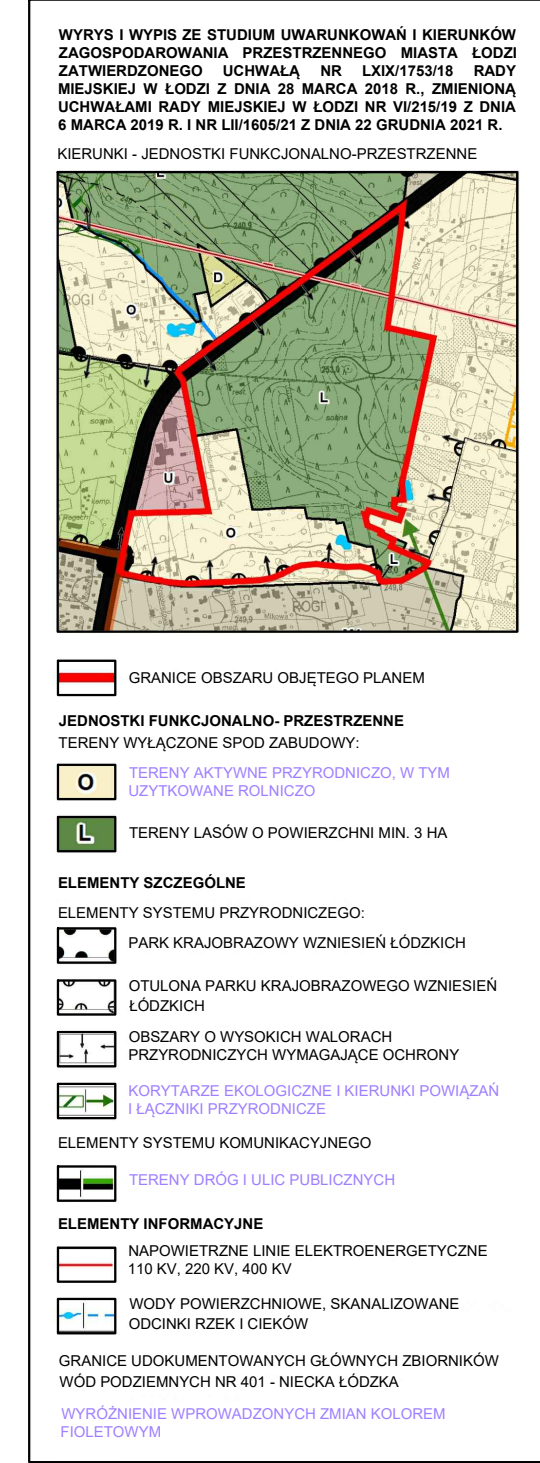
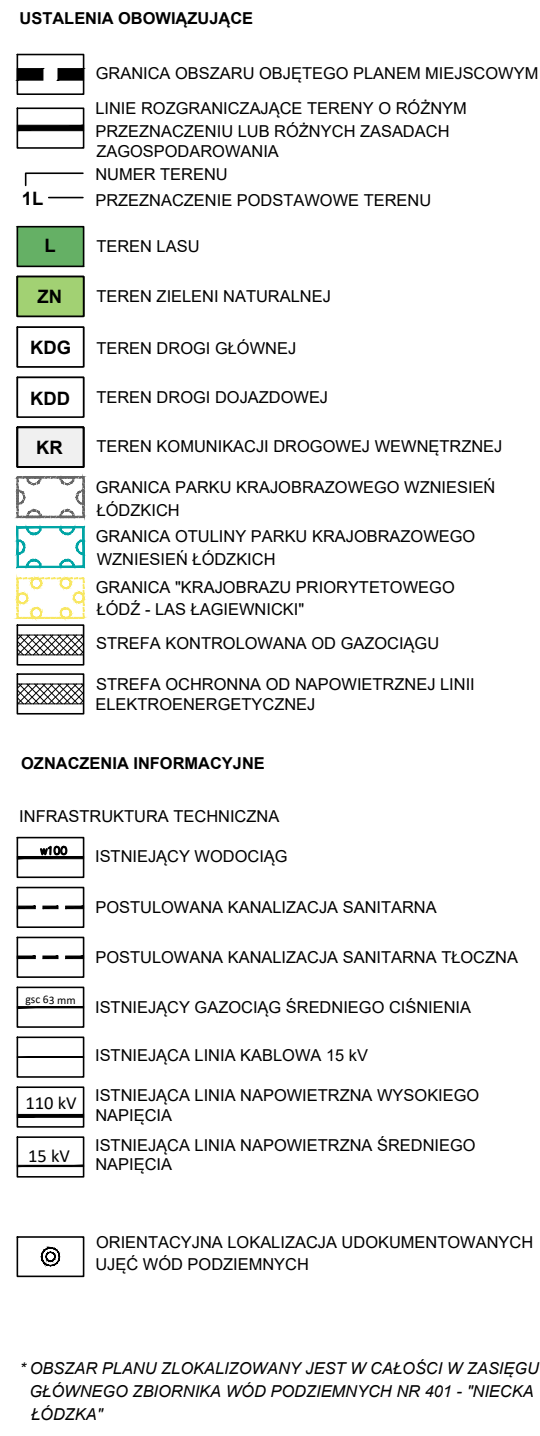


SKALA 1:2000

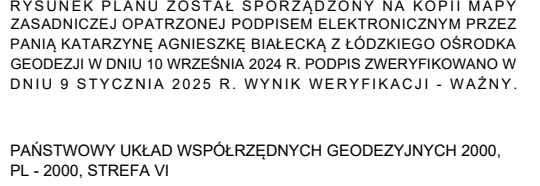

 MIEJSKA PRACOWNIA URBANISTYCZNA W ŁODZI ul. 618 616-06, ul. Teleszkowa Kościuszki 15, tel. (42) 228 72 70, (42) 228 74 71		
MIEJSCOWY PLAN ZAGOSPODAROWANIA PRZESTRZENNEGO DLA CZĘŚCI OBSZARU MIASTA ŁÓDZI POŁOŻONEJ W REJONIE ULIC STARYKOWSKIEJ, ŁUKPOWIE, CHROMOWEJ I RÓGOWSKIEJ		
DYREKTOR MPR inż. mgr inż. Magdalena Tarł-Winiarska		
STRUKTURA FUNKCJONALNO-PRZEMISŁOWA I PRZEDSIĘWZIEMNA DZIAŁALNOŚĆ GOSPODARSTWA DZIAŁALNOŚĆ KULTURWEGO	mgr inż. arch. Paulina Górnik mgr Agnieszka Szlachetka mgr inż. arch. Joanna Peł-Muszyńska	
KOMUNIKACJA	mgr inż. Mateusz Wanowski	
WOD-KAN	mgr inż. Monika Meckler	
ENERGETYKA TELEKOMUNIKACJA OZ	mgr inż. Marek Bubiak	
CO	mgr inż. Marek Bubiak	
BUDOWNICTWO PRZEMYSŁOWE PRZEDSIĘWZIMCZ.	mgr inż. Anna Cichozka-Wołosińska mgr Kamila Pawlak	
PRZEDMIOT RYSUNKU	RYSUNEK PLANU	
NR RYS. 1	Łódź, wrzesień 2025 r.	Skala: 1:2000