

MIEJSCOWY PLAN ZAGOSPODAROWANIA PRZESTRZENNEGO DLA CZĘŚCI OBSZARU MIASTA ŁODZI POŁOŻONEJ W REJONIE ULIC WÓLCZAŃSKIEJ I PIOTRA SKARGI.

PROGNOZA ODDZIAŁYWANIA NA ŚRODOWISKO

1:1000

USTALENIA OBOWIAZUJĄCE

	GRANICA OBSZARU OBJĘTEGO PLANEM
	LINIA ROZGRANICZAJĄCE TERENY O RÓŻNYM PRZEZNACZENIU LUB RÓŻNYCH ZASADACH ZAGOSPODAROWANIA
	LINIA ZABUDOWY OBOWIAZUJĄCA
	LINIA ZABUDOWY NIEPRZEKRACZALNA
	MIEJSCE ZMIANY LINII ZABUDOWY
	TEREN ZABUDOWY MIESZKANIOWEJ WIELORODZINNEJ LUB USŁUG
	TEREN ZABUDOWY MIESZKANIOWEJ WIELORODZINNEJ, USŁUG LUB GARAŻU
	TEREN ZIELENI URZĄDZONEJ
	TEREN DROGI DOJAZDOWEJ
	ZABYTEK WPISANY DO GMINNEJ EWIDENCJI ZABYTKÓW


OZNACZENIA INFORMACYJNE

	DOBRO KULTURY WSPÓŁCZESNEJ		KANAŁ / KOLEKTOR SANITARNY ISTNIEJĄCY
	GRANICE HISTORYCZNEGO UKŁADU URBANISTYCZNEGO W REJESTRZE ZABYTKÓW		GAZOCIĄG NISKIEGO CIŚNIENIA ISTNIEJĄCY
	WODOCIĄG ISTNIEJĄCY		KABLOWA LINIA ELEKTROENERGETYCZNA ŚREDNIEGO NAPIĘCIA
	KANAŁ DESZCZOWY - PRZEBIEG POSTULOWANY		CIEPŁOCIĄG ISTNIEJĄCY / PRZEBIEG POSTULOWANY
	PROJEKTOWANY PODZIEMNY ZBIORNIK RETENCYJNY - ORIENTACYJNA LOKALIZACJA		CIEPŁOCIĄG DO PRZEBUDOWY

RYSunek PLANU ZOSTAŁ SPORZĄDZONY NA KOPII MAPY ZASADNICZEJ OPATRZONEJ PODPISEM ELEKTRONICZNYM PRZEZ PANIĄ LIDIĘ MARIĘ WACHOWIEC Z ŁÓDZKIEGO OŚRODKA GEODEZJI W ŁODZI W DNIU 28.03.2024. PODPIS ZWERYFIKOWANO POZYTYWNIIE

Państwowy Układ Współrzędnych Geodezyjnych 2000, PL-2000, strefa VI

MPU ł ó d ź		MIEJSKA PRACOWNIA URBANISTYCZNA W ŁODZI 90 - 418 Łódź, al. Tadeusza Kościuszki 19 tel. (42) 628-75-00, (42) 680-75-01	
MIEJSCOWY PLAN ZAGOSPODAROWANIA PRZESTRZENNEGO DLA CZĘŚCI OBSZARU MIASTA ŁODZI POŁOŻONEJ W REJONIE ULIC WÓLCZAŃSKIEJ I PIOTRA SKARGI			
ZESPÓŁ AUTORSKI:			
DYREKTOR MPU W ŁODZI:	mgr inż. arch. Magdalena Talar - Wiśniewska		
ZASTĘPCA DYREKTORA:	mgr inż. arch. Paulina Górska		
STRUKTURA PRZESTRZENNA:	mgr Aleksandra Kraszewska	mgr Jakub Obrzydowski	
ENERGIA, CO,GAZ / WOD-KAN	mgr inż. Marek Bubiak	mgr inż. Monika Meckier	
KOMUNIKACJA:	mgr inż. Marek Gruchała		
OCHRONA ŚRODOWISKA:	dr Izabela Durecka		
nr rys. 1	Łódź, lipiec 2025 r.		skala 1:1000
020406080100 m			

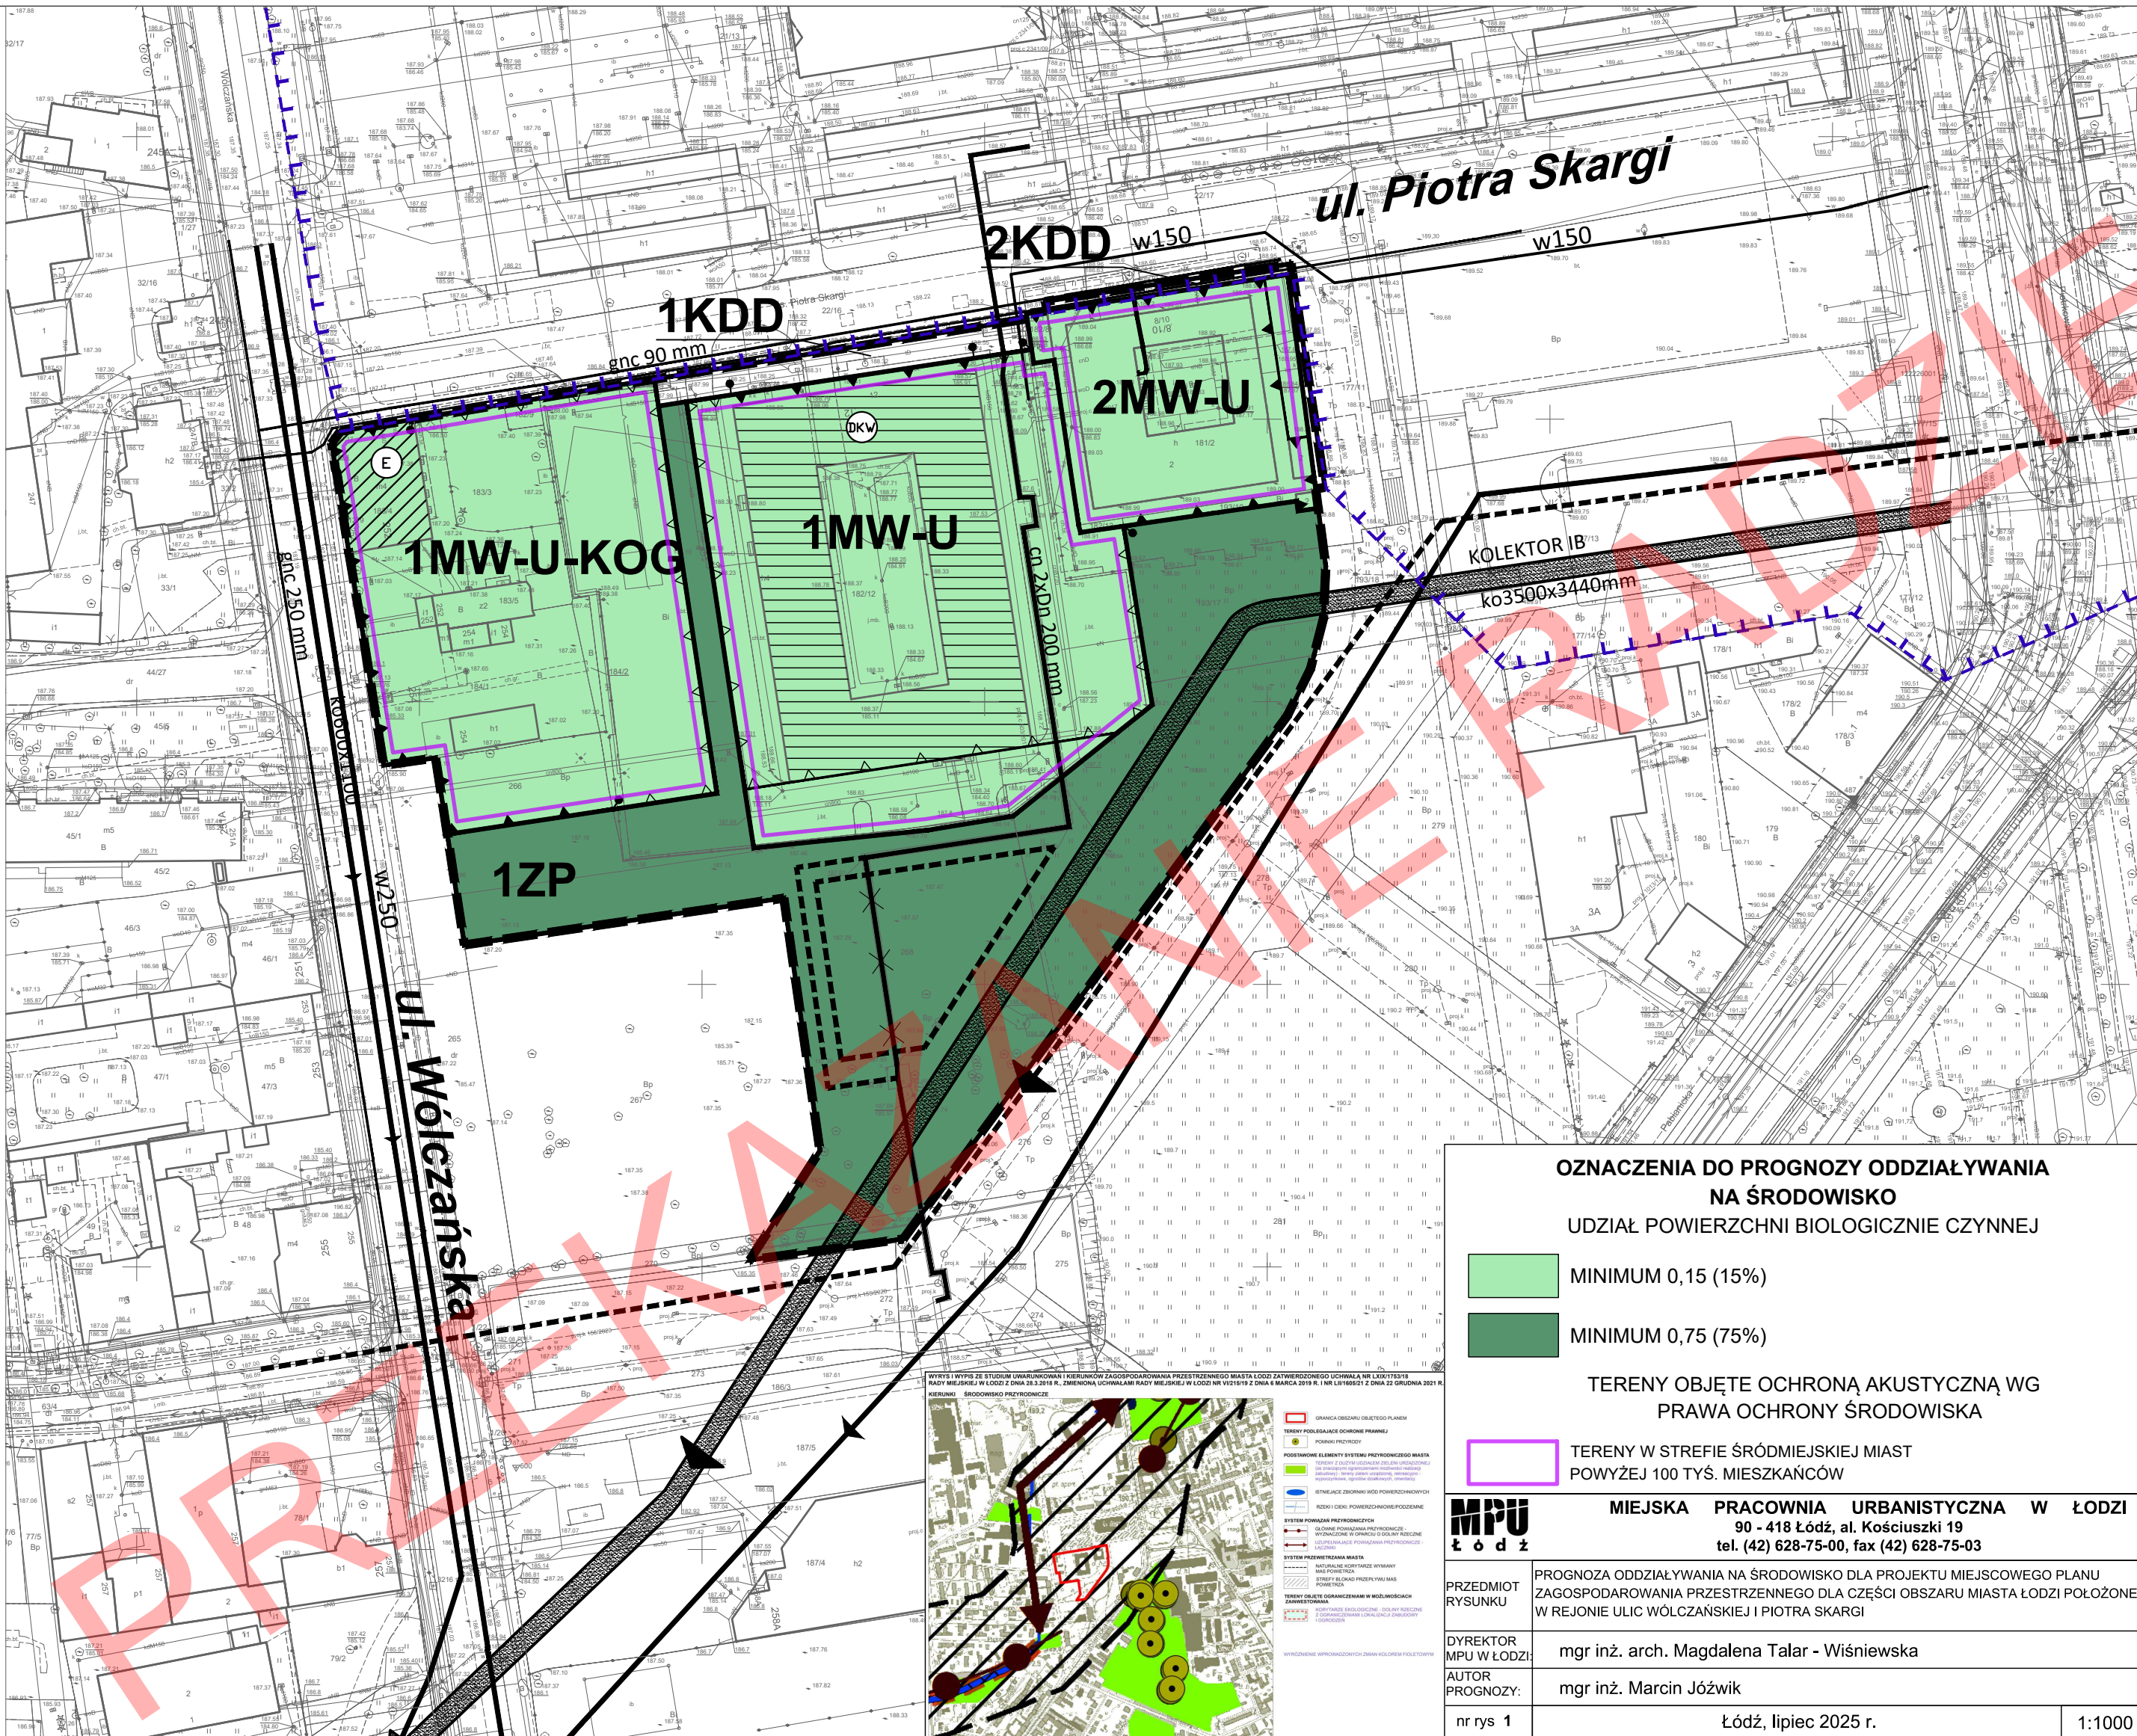

OZNACZENIA DO PROGNOZY ODDZIAŁYWANIA NA ŚRODOWISKO

UDZIAŁ POWIERZCHNI BIOLOGICZNIE CZYNNEJ

- MINIMUM 0,15 (15%)
- MINIMUM 0,75 (75%)

TERENY OBJĘTE OCHRONĄ AKUSTYCZNĄ WG PRAWA OCHRONY ŚRODOWISKA

- TERENY W STREFIE ŚRÓDMIEJSKIEJ MIAST POWYŻEJ 100 TYŚ. MIESZKAŃCÓW

MPU
ł ó d ź

MIEJSKA PRACOWNIA URBANISTYCZNA W ŁODZI
90 - 418 Łódź, al. Kościuszki 19
tel. (42) 628-75-00, fax (42) 628-75-03

PRZEDMIOT RYSUNKU

PROGNOZA ODDZIAŁYWANIA NA ŚRODOWISKO DLA PROJEKTU MIEJSCOWEGO PLANU ZAGOSPODAROWANIA PRZESTRZENNEGO DLA CZĘŚCI OBSZARU MIASTA ŁODZI POŁOŻONEJ W REJONIE ULIC WÓLCZAŃSKIEJ I PIOTRA SKARGI

DYREKTOR MPU W ŁODZI:

mgr inż. arch. Magdalena Talar - Wiśniewska

AUTOR PROGNOZY:

mgr inż. Marcin Jóźwik

nr rys. 1

Łódź, lipiec 2025 r.

1:1000