


RYSUNEK PLANU - Załącznik Nr 1 do uchwały

1:2000

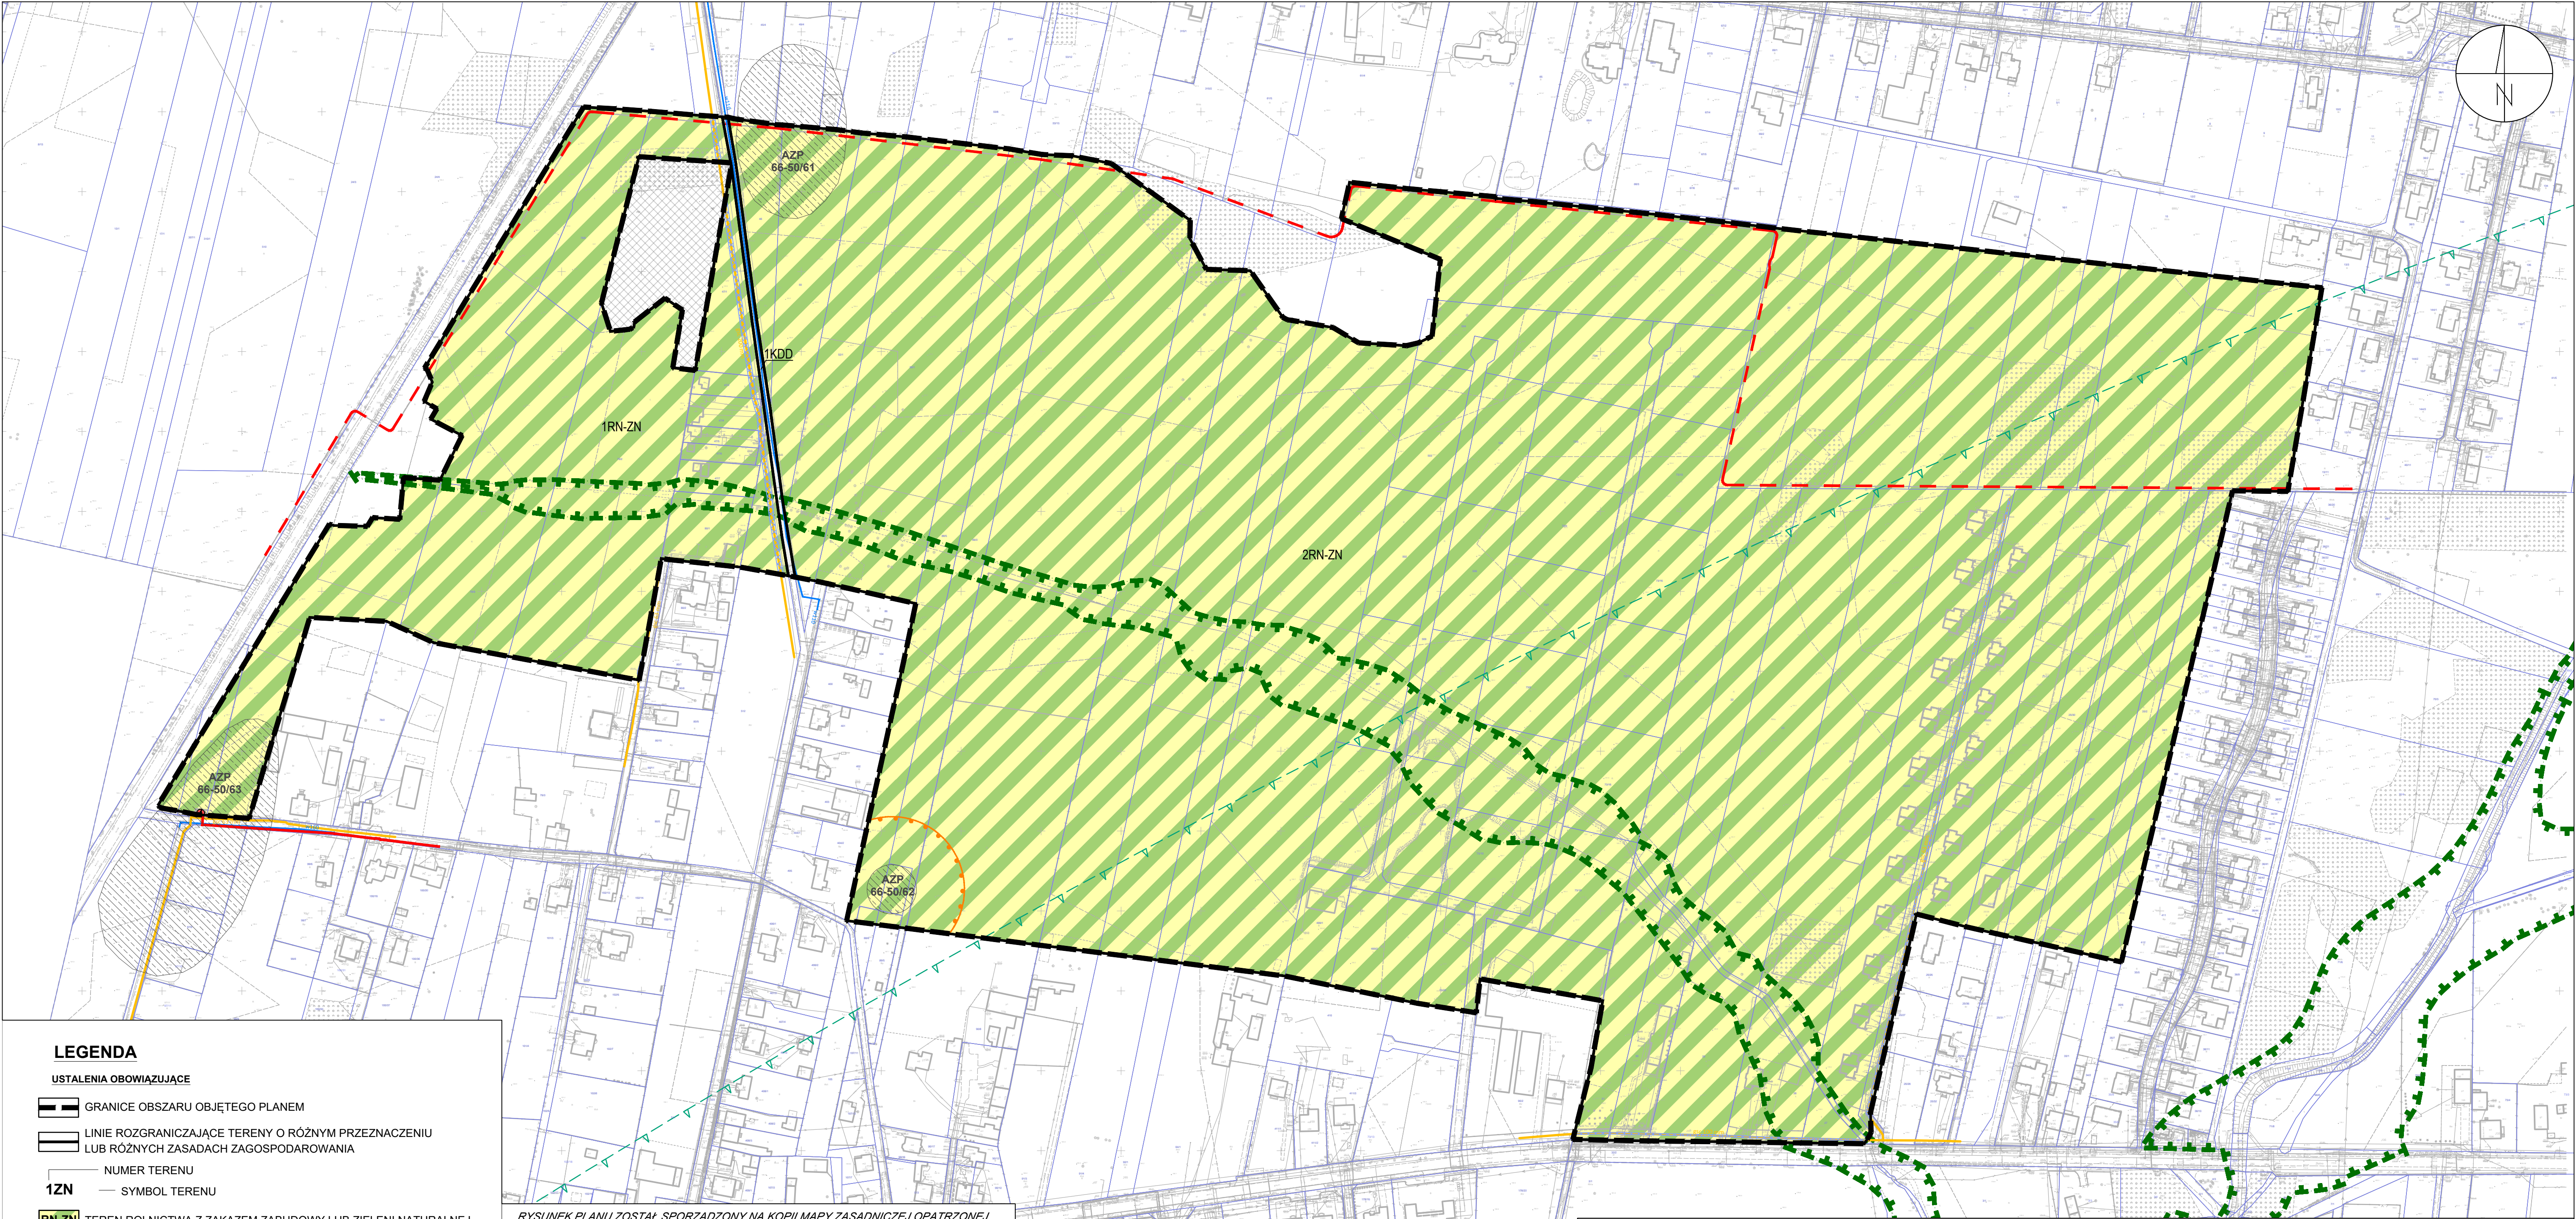

LEGENDA

USTALENIA OBOWIAZUJĄCE

1ZN

OZNACZENIA INFORMACYJNE

CAŁY OBSZAR OBJĘTY PLANEM ZLOKALIZOWANY JEST W GRANICACH UDOKUMENTOWANEGO GŁÓWNEGO ZBIORNIKA WÓD PODZIEMNYCH - NIECKA ŁÓDZKA (NR 401)

GRANICE OBSZARU OBJĘTEGO PLANEM

LINIE ROZGRANICZAJĄCE TERENY O RÓŻNYM PRZEZNACZENIU LUB RÓŻNYCH ZASADACH ZAGOSPODAROWANIA

NUMER TERENU

SYMBOL TERENU

RN-ZN TEREN ROLNICTWA Z ZAKAZEM ZABUDOWY LUB ZIELENI NATURALNEJ

KDD TEREN DROGI DOJAZDOWEJ

STREFA OCHRONY ARCHEOLOGICZNEJ

ZABYTEK ARCHEOLOGICZNY

STREFA KONTROLOWANA OD GAZOCIĄGU

KORYTARZ EKOLOGICZNY

STREFA OD LOTNISKA

OBSZAR WYŁĄCZONY Z OPRACOWANIA

GRANICE I NUMERY DZIAŁEK EWIDENCYJNYCH

ISTNIEJĄCE KABELE ENERGETYCZNE ŚREDNIEGO NAPIĘCIA

PROJEKTOWANE KABELE ENERGETYCZNE WYSOKIEGO NAPIĘCIA

ISTNIEJĄCE STACJE TRANSFORMATOROWE 15/0,4 kV

ISTNIEJĄCE GAZOCIĄGI ŚREDNIEGO CIŚNIENIA

ISTNIEJĄCE WODOCIĄGI ROZDZIELCZE

RYSUNEK PLANU ZOSTAŁ SPORZĄDZONY NA KOPII MAPY ZASADNICZEJ OPATRZONEJ PODPISEM ELEKTRONICZNYM PRZEZ PANIĄ MARIĘ WACHOWIEC Z ŁÓDZKIEGO OŚRODKA GEODEZJI W ŁODZI W DNIU 21-05-2024 R. PODPIS ZWERYFIKOWANO POZYTYWNIE.

Państwowy Układ Współrzędnych Geodezyjnych 2000, PL-2000, Strefa VI

MPU
ŁÓDŹ

MIEJSKA PRACOWNIA URBANISTYCZNA W ŁODZI
90 - 418 Łódź, al. Tadeusza Kościuszki 19,
tel. (0-42) 628 7500, (0-42) 628 7501, fax (0-42) 628 7503

MIEJSCOWY PLAN ZAGOSPODAROWANIA PRZESTRZENNEGO DLA CZĘŚCI OBSZARU MIASTA ŁÓDZI POŁOŻONEJ W REJONIE ULIC: SZCZECIŃSKIEJ, PODCHORAŻYCH I ŻŁOTNO.

ZESPÓŁ AUTORSKI:	
DYREKTOR MPU W ŁODZI:	mgr inż. arch. Magdalena Talar-Wiśniewska
Z-CA DYREKTORA MPU W ŁODZI:	mgr inż. arch. Paulina Górka
STRUKTURA PRZESTRZENNA, OCHRONA DZIEDZICTWA KULTUROWEGO, ŚRODOWISKO PRZYRODNICZE:	mgr Filip Błaszczyński mgr inż. arch. Andrzej Makowski
KOMUNIKACJA:	mgr inż. Marek Gruchala
WOD-KAN:	mgr inż. Monika Meckler
ENERGETYKA, TELEKOM., CO, GAZ:	inż. Marek Bubiak
PRZEDMIOT RYSUNKU:	RYSUNEK PLANU

nr rys. 1	Łódź, kwiecień 2025 r.	skala 1:2000
-----------	------------------------	--------------

0

20

40

60

80

100

120


140

160

180

200 m

WYRYS I WYPIS ZE STUDIUM UWARUNKOWAŃ I KIERUNKÓW ZAGOSPODAROWANIA PRZESTRZENNEGO MIASTA ŁÓDZI ZATWIERDZONEGO UCHWAŁĄ NR LXIX/1753/18 RADY MIEJSKIEJ W ŁODZI Z DNIA 28 MARCA 2018 R. ZMIENIONĄ UCHWAŁAMI RADY MIEJSKIEJ W ŁODZI NR VI/215/19 Z DNIA 6 MARCA 2019 R. I NR LI/1605/21 Z DNIA 22 GRUDNIA 2021 R.

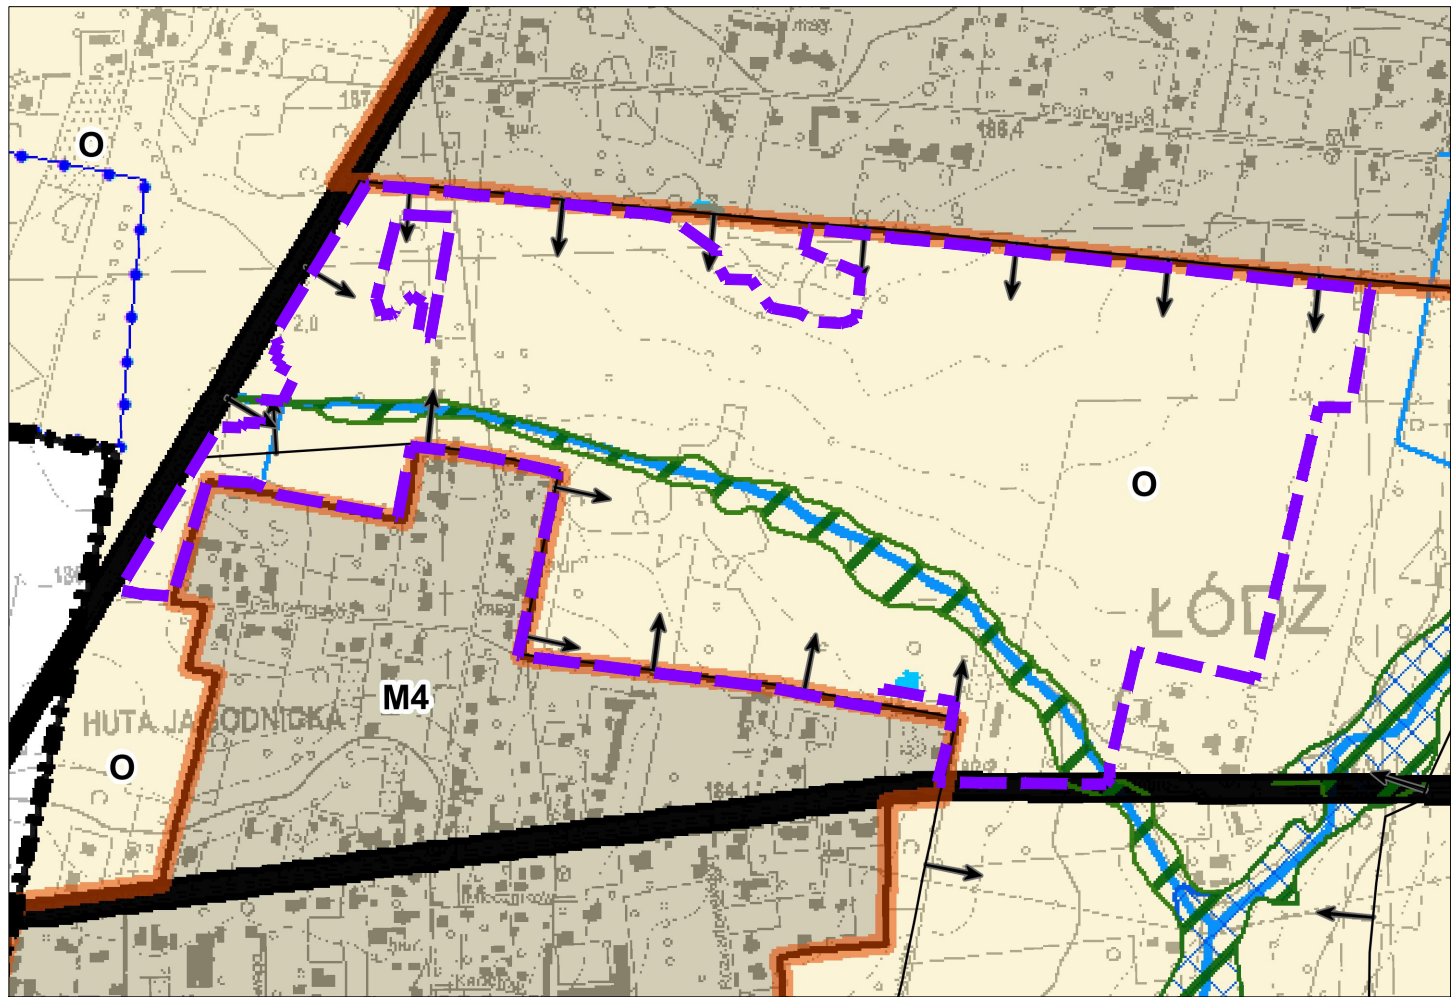

Granice obszaru objętego planem

JEDNOSTKI FUNKCJONALNO-PRZESTRZENNE

TERENY PRZEZNACZONE POD ZABUDOWĘ

Strefa ogólnomiejaska

M4 Tereny zabudowy mieszkaniowej jednorodzinnej na dużych działkach

TERENY WYŁĄCZONE SPOD ZABUDOWY

Tereny aktywne przyrodniczo, w tym użytkowane rolniczo

ELEMENTY SZCZEGÓLNE

Elementy systemu przyrodniczego

Obszary o wysokich walorach przyrodniczych wymagające ochrony

Korytarze ekologiczne i kierunki powiązań - łączniki przyrodnicze

Pozostałe obszary zagrożone zalaniem wodami powodziowymi rzek

Elementy dziedzictwa kulturowego, archeologia

Strefy konserwatorskie ochrony archeologicznej

Elementy systemu komunikacyjnego

Tereny dróg i ulic publicznych

ELEMENTY INFORMACYJNE

Strefa zurbanizowana zwarta

Wody powierzchniowe, skanalizowane odcinki rzek i cieków