
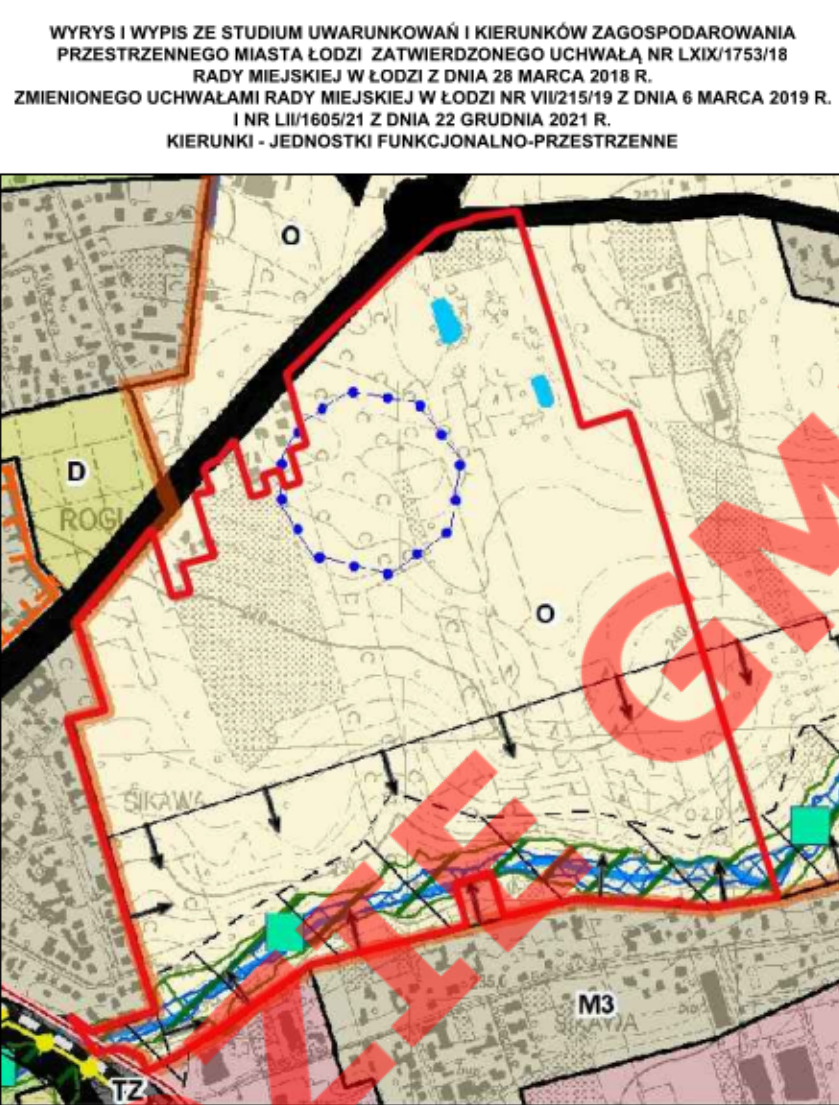


MIEJSCOWY PLAN ZAGOSPODAROWANIA PRZESTRZENNEGO DLA CZĘŚCI OBSZARU MIASTA ŁODZI
OBEJMUJĄCEJ DOLINĘ RZeki ŁÓDKI, POŁOŻONEJ W REJONIE ULIC: JAROWEJ, STRYKOWSKIEJ I BESKIDZKIEJ
RYSUNEK PLANU

1:2000

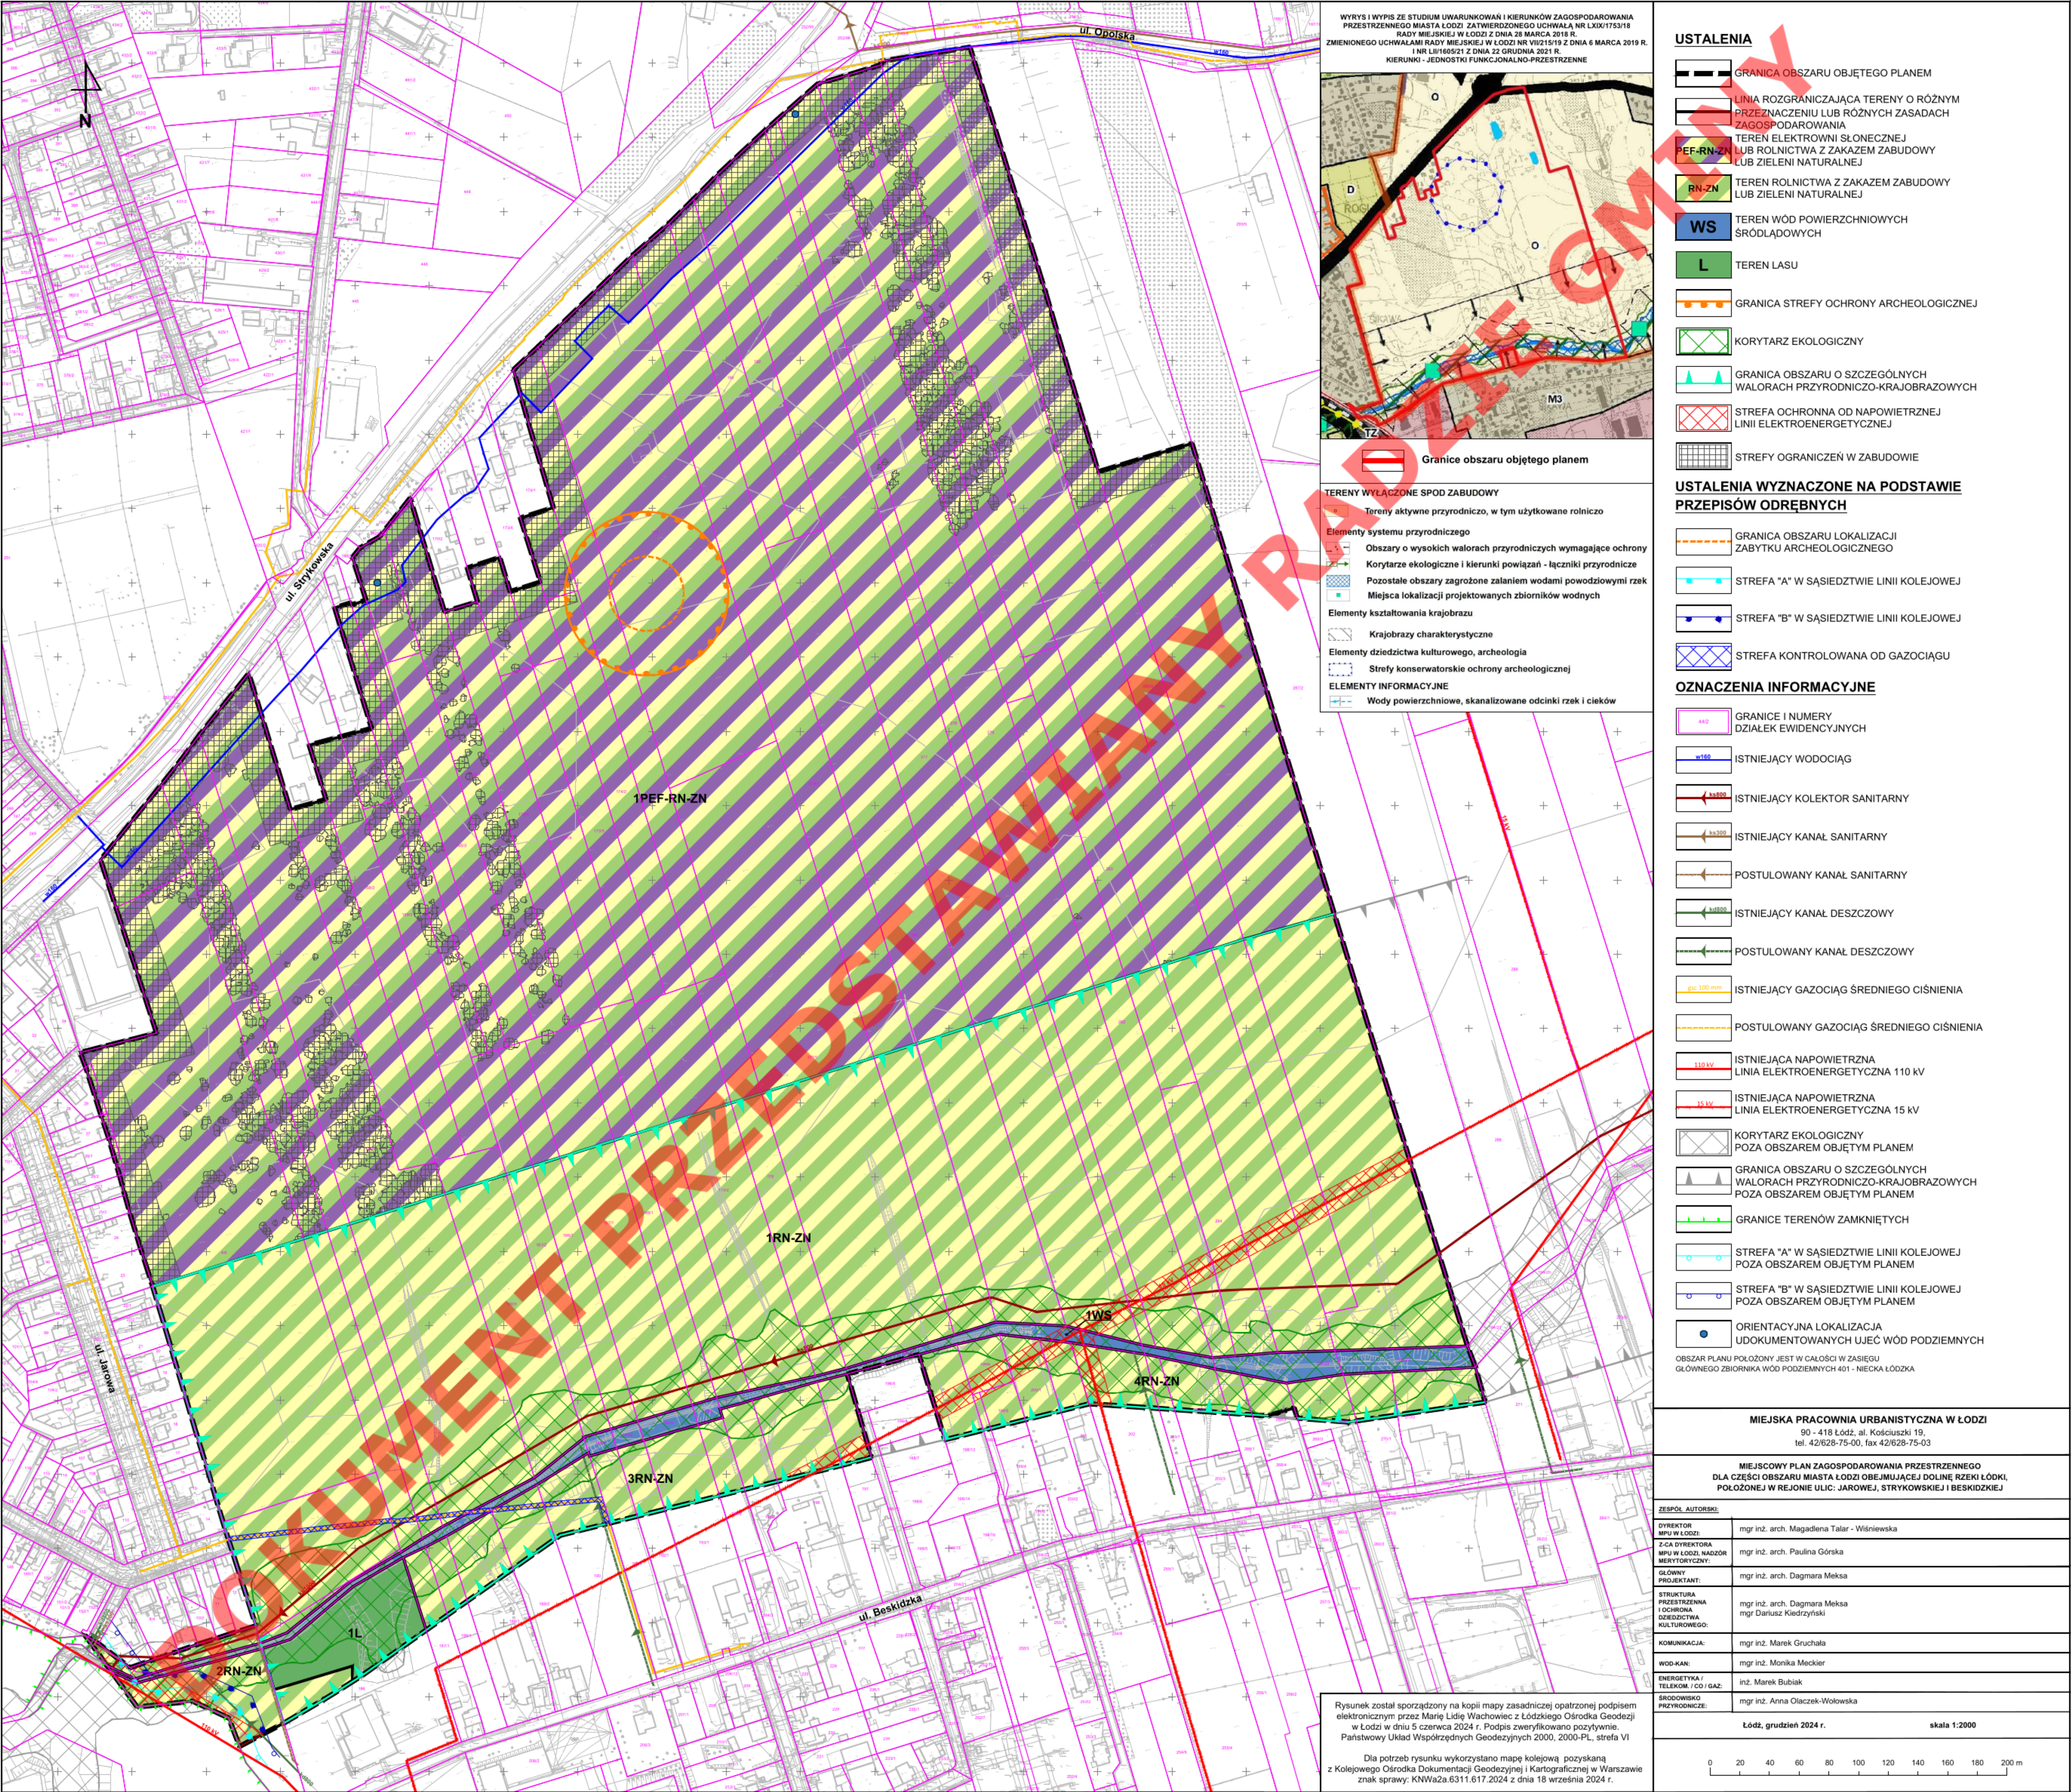

- USTALENIA**
- GRANICA OBSZARU OBJĘTEGO PLANEM
 - LINIA ROZGRANICZAJĄCA TERENY O RÓŻNYM PRZEZNACZENIU LUB RÓŻNYCH ZASADACH ZAGOSPODAROWANIA
 - TEREN ELEKTROWNI SŁONECZNEJ LUB ROLNICTWA Z ZAKAZEM ZABUDOWY LUB ZIELENI NATURALNEJ
 - TEREN ROLNICTWA Z ZAKAZEM ZABUDOWY LUB ZIELENI NATURALNEJ
 - TEREN WÓD POWIERZCHNIOWYCH ŚRÓDLĄDOWYCH
 - TEREN LASU
 - GRANICA STREFY OCHRONY ARCHEOLOGICZNEJ
 - KORYTARZ EKOLOGICZNY
 - GRANICA OBSZARU O SZCZEGÓLNYCH WALORACH PRZYRODNICZO-KRAJOBRAZOWYCH
 - STREFA OCHRONNA OD NAPIĘTOWYCH LINII ELEKTROENERGETYCZNYCH
 - STREFA OGRANICZEN W ZABUDOWIE
- USTALENIA WYZNACZONE NA PODSTAWIE PRZEPISÓW ODREBNYCH**
- GRANICA OBSZARU LOKALIZACJI ZABYTKU ARCHEOLOGICZNEGO
 - STREFA "A" W ŚĄSIEDZTWIE LINII KOLEJOWEJ
 - STREFA "B" W ŚĄSIEDZTWIE LINII KOLEJOWEJ
 - STREFA KONTROLOWANA OD GAZOCIĄGU
- OZNACZENIA INFORMACYJNE**
- GRANICE I NUMERY DZIAŁEK EWIDENCYJNYCH
 - ISTNIEJĄCY WODOCIĄG
 - ISTNIEJĄCY KOLEKTOR SANITARNY
 - ISTNIEJĄCY KANAŁ SANITARNY
 - POSTULOWANY KANAŁ SANITARNY
 - ISTNIEJĄCY KANAŁ DESZCZOWY
 - POSTULOWANY KANAŁ DESZCZOWY
 - ISTNIEJĄCY GAZOCIĄG ŚREDNIEGO CIŚNIENIA
 - POSTULOWANY GAZOCIĄG ŚREDNIEGO CIŚNIENIA
 - ISTNIEJĄCA NAPIĘTOWA LINIA ELEKTROENERGETYCZNA 110 kV
 - ISTNIEJĄCA NAPIĘTOWA LINIA ELEKTROENERGETYCZNA 15 kV
 - KORYTARZ EKOLOGICZNY POZA OBSZAREM OBJĘTYM PLANEM
 - GRANICA OBSZARU O SZCZEGÓLNYCH WALORACH PRZYRODNICZO-KRAJOBRAZOWYCH POZA OBSZAREM OBJĘTYM PLANEM
 - GRANICE TERENÓW ZAMKNIĘTYCH
 - STREFA "A" W ŚĄSIEDZTWIE LINII KOLEJOWEJ POZA OBSZAREM OBJĘTYM PLANEM
 - STREFA "B" W ŚĄSIEDZTWIE LINII KOLEJOWEJ POZA OBSZAREM OBJĘTYM PLANEM
 - ORIENTACYJNA LOKALIZACJA UDOKUMENTOWANYCH UJEĆ WÓD PODZIEMNYCH
- OBSZAR PLANU POŁOŻONY JEST W CAŁOŚCI W ZASIĘGU GŁÓWNEGO ZBIORNIKA WÓD PODZIEMNYCH 401 - NIECKA ŁÓDZKA

- TERENY WYŁĄCZONE SPOD ZABUDOWY**
- Tereny aktywne przyrodniczo, w tym użytkowane rolniczo
- Elementy systemu przyrodniczego
- Obszary o wysokich walorach przyrodniczych wymagające ochrony
 - Korytarze ekologiczne i kierunki powiązań - łączniki przyrodnicze
 - Pozostałe obszary zagrożone zalaniem wodami powodziowymi rzek
 - Miejsca lokalizacji projektowanych zbiorników wodnych
- Elementy kształtowania krajobrazu
- Krajobrazy charakterystyczne
- Elementy dziedzictwa kulturowego, archeologia
- Strefy konserwatorskie ochrony archeologicznej
- ELEMENTY INFORMACYJNE**
- Wody powierzchniowe, skanalizowane odcinki rzek i cieków

MIEJSKA PRACOWNIA URBANISTYCZNA W ŁÓDZI
90 - 418 Łódź, al. Kościuszki 19,
tel. 42/628-75-00, fax 42/628-75-03

MIEJSCOWY PLAN ZAGOSPODAROWANIA PRZESTRZENNEGO
DLA CZĘŚCI OBSZARU MIASTA ŁÓDZI OBEJMUJĄCEJ DOLINĘ RZeki ŁÓDKI,
POŁOŻONEJ W REJONIE ULIC: JAROWEJ, STRYKOWSKIEJ I BESKIDZKIEJ

ZESPÓŁ AUTORSKI:	
DYREKTOR MPW w ŁÓDZI	mgr inż. arch. Magdalena Talar - Winińska
Z-CIA DYREKTORA MPW w ŁÓDZI, NADZOR MERYTORYCZNY	mgr inż. arch. Paulina Górka
GŁÓWNY PROJEKTANT	mgr inż. arch. Dagmara Meksa
STRUKTURA PRZESTRZENNA I OCHRONA DZIEDZICTWA KULTUROWEGO	mgr inż. arch. Dagmara Meksa mgr Dariusz Kiedrzyński
KOMUNIKACJA	mgr inż. Marek Gruchala
WOD-KAN	mgr inż. Monika Meckler
ENERGETYKA I TELEKOM. I CO GAZ	inż. Marek Bubiak
ŚRODOWISKO PRZYRODNICZE	mgr inż. Anna Olczak-Wołowska

Łódź, grudzień 2024 r. skala 1:2000

Rysunek został sporządzony na kopii mapy zasadniczej opatrzonej podpisem elektronicznym przez Marię Lidę Wachowicz z Łódzkiego Ośrodka Geodezji w Łodzi w dniu 5 czerwca 2024 r. Podpis zweryfikowano pozytywnie. Państwowy Układ Współrzędnych Geodezyjnych 2000, 2000-PL, strefa VI

Dla potrzeb rysunku wykorzystano mapę kolejową pozyskaną z Kolejowego Ośrodka Dokumentacji Geodezyjnej i Kartograficznej w Warszawie znak sprawy: KNWa2a.6311.617.2024 z dnia 18 września 2024 r.

0 20 40 60 80 100 120 140 160 180 200 m