

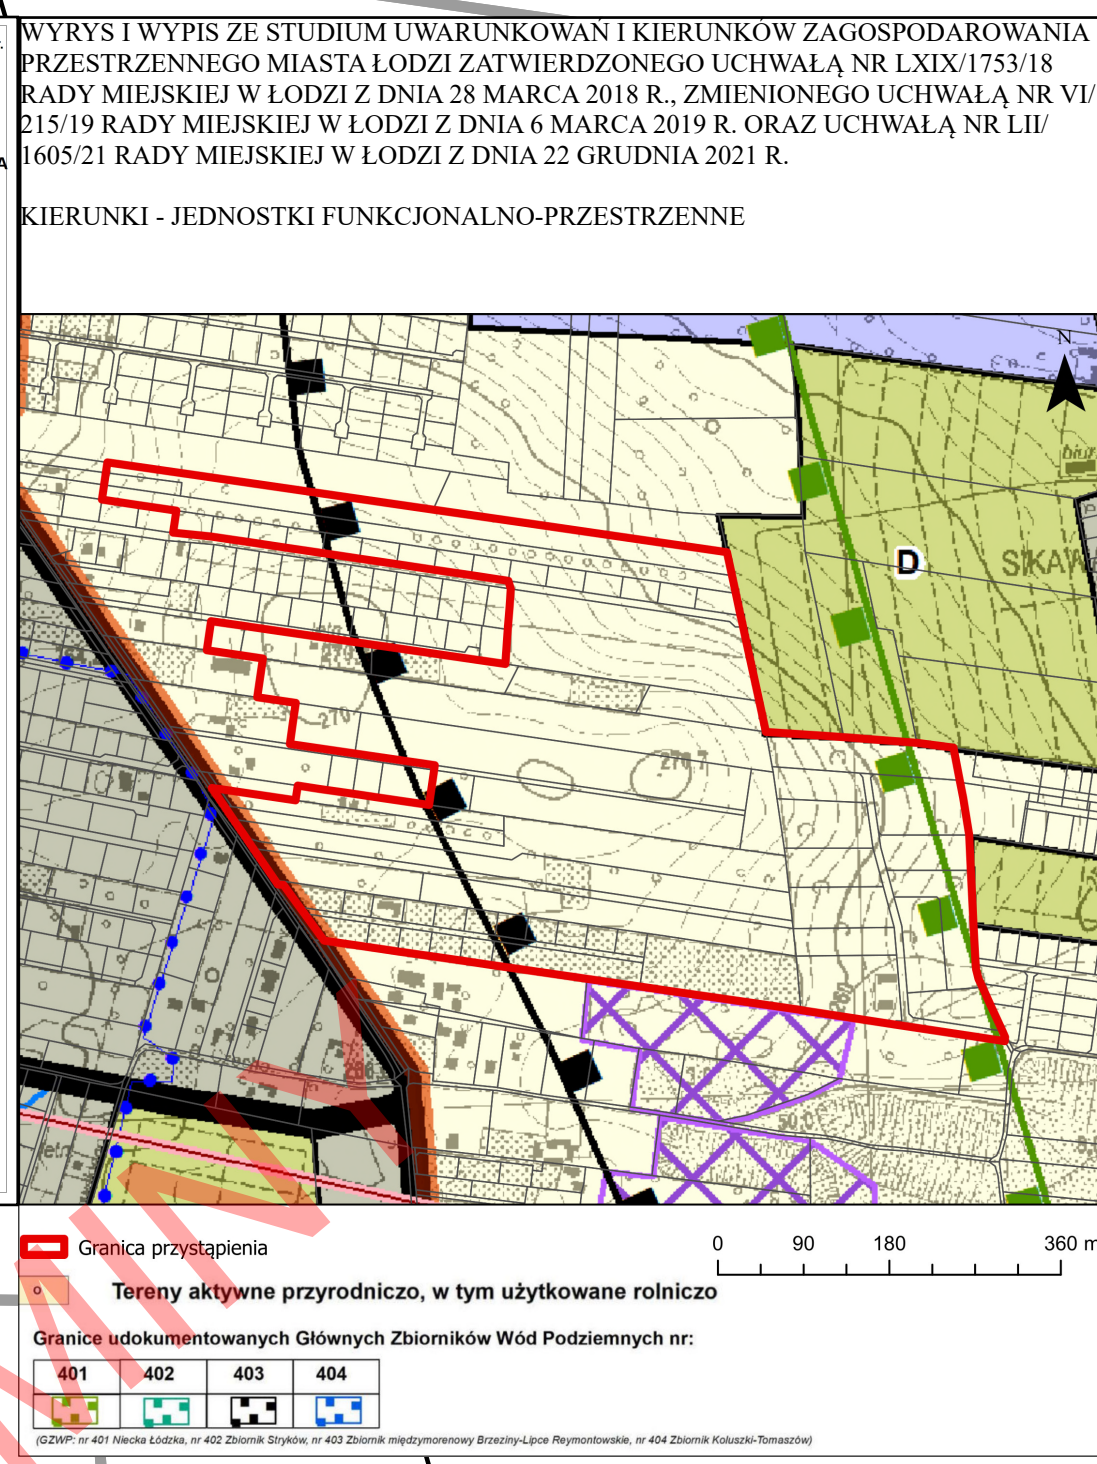


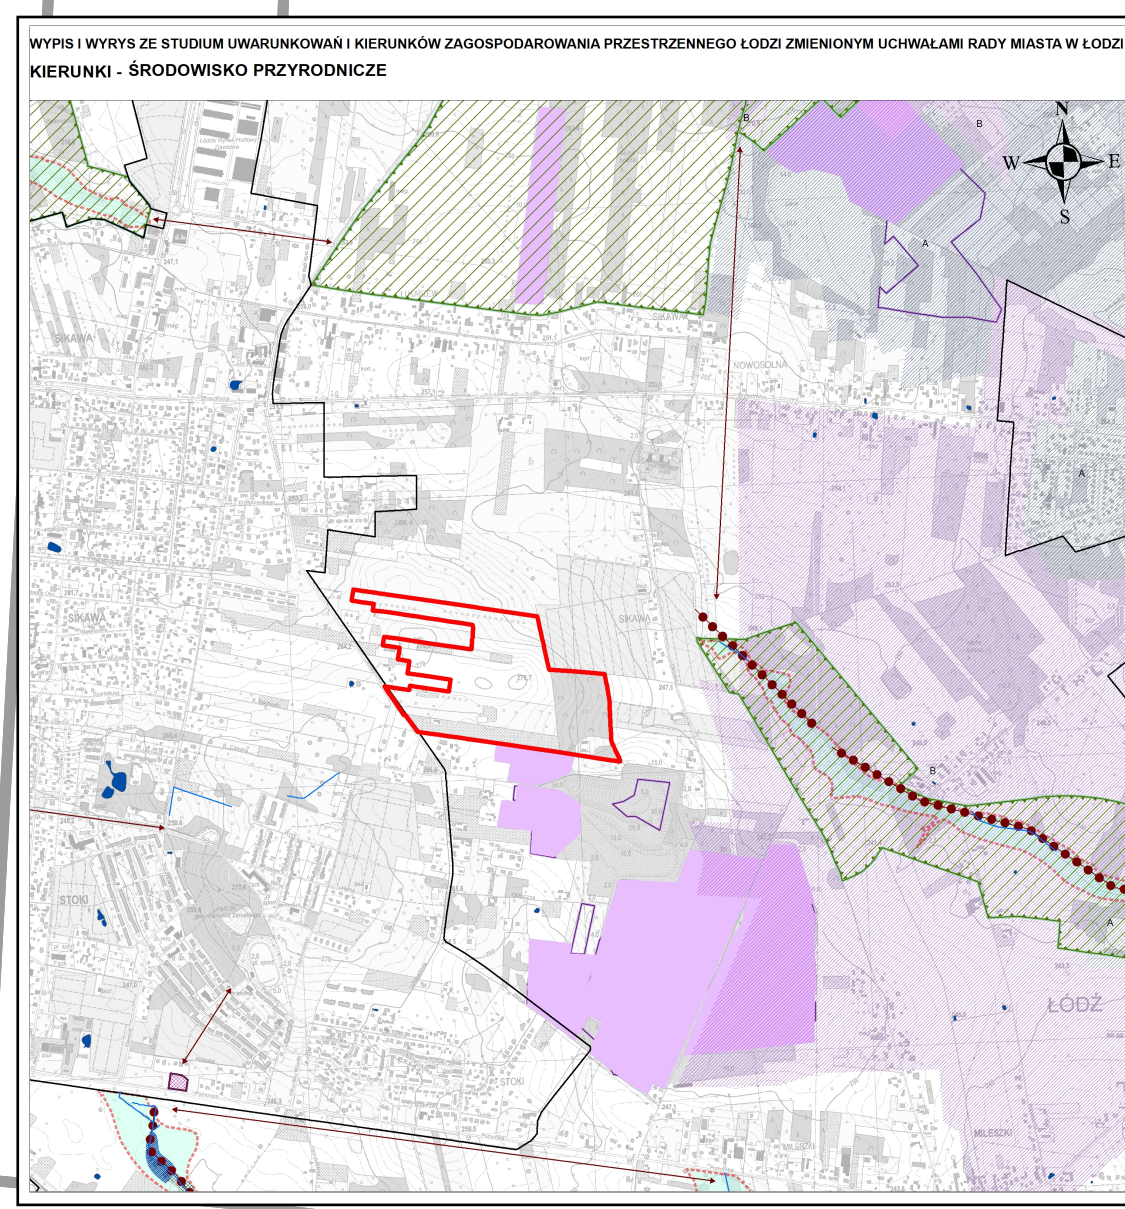

MIEJSCOWY PLAN ZAGOSPODAROWANIA PRZESTRZENNEGO DLA CZĘŚCI OBSZARU MIASTA ŁODZI POŁOŻONEJ W REJONIE ULICY WIELKIEJ NIEDŹWIEDZICY

PROGNOZA ODDZIAŁYWANIA NA ŚRODOWISKO

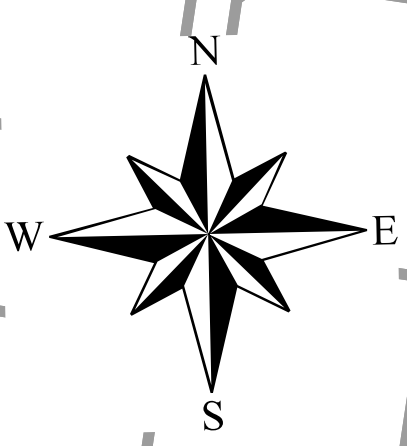

- ### USTALENIA OBOWIĄZUJĄCE
- GRANICA OBSZARU OBJĘTEGO MIEJSCOWYM PLANEM ZAGOSPODAROWANIA PRZESTRZENNEGO
 - LINIA ROZGRANICZAJĄCA TERENY O RÓŻNYM PRZEZNACZENIU LUB RÓŻNYCH ZASADACH ZAGOSPODAROWANIA
 - TEREN ELEKTROWNI SŁONECZNEJ LUB ROLNICTWA Z ZAKAZEM ZABUDOWY LUB ZIELENI NATURALNEJ
 - TERENY ROLNICTWA Z ZAKAZEM ZABUDOWY LUB ZIELENI NATURALNEJ
 - TERENY DROGI ZBIORCZEJ
 - STREFA OGRANICZEŃ W ZABUDOWIE
 - STREFA OCHRONNA OD LINII ELEKTROENERGETYCZNYCH
- ### USTALENIA INFORMACYJNE
- ISTNIEJĄCA TRAFOSTACJA
 - ISTNIEJĄCA LINIA NAPOWIETRZNA 15kV
 - ISTNIEJĄCY GAZOCIĄG ŚREDNIEGO NAPIĘCIA 110mm
 - ISTNIEJĄCA KANALIZACJA
 - ISTNIEJĄCE WODOCIĄGI
 - GRANICA UDOKUMENTOWANEGO GŁÓWNEGO ZBIORNIKA WÓD PODZIEMNYCH 401 - NIECKA ŁÓDZKA
 - GRANICA UDOKUMENTOWANEGO GŁÓWNEGO ZBIORNIKA WÓD PODZIEMNYCH 403 - ZBIORNIK BRZEZINY - LIPCE REYMONTOWSKIE

OZNACZENIA DO PROGNOZY ODDZIAŁYWANIA NA ŚRODOWISKO		
WSKAŹNIK POWIERZCHNI BIOLOGICZNIE CZYNNEJ		
MINIMUM 50%		
TERENY OBJĘTE OCHRONĄ AKUSTYCZNĄ WG PRAWA OCHRONY ŚRODOWISKA		
TERENY, NA KTÓRYCH ISTNIEJĄCA ZABUDOWA MIESZKANIOWA JEDNORODZINNA OBJĘTA JEST OCHRONĄ AKUSTYCZNĄ		
PROJEKTOWANE ELEMENTY ZAGOSPODAROWANIA OBNIŻAJĄCE JAKOŚĆ ŚRODOWISKA		
PASY DROGOWE		
MPU MIEJSKA PRACOWNIA URBANISTYCZNA W ŁODZI		
90-418 ŁÓDŹ, AL. KOŚCIUSZKI 19, TEL. 42 628-75-00, FAX 42 628-75-03		
Prognoza oddziaływania na środowisko projektu mającego na celu zagospodarowanie przestrzenne dla części obszaru miasta Łódź położonej w rejonie ulicy Wielkiej Niedźwiedzicy		
Dyrektor MPU w Łodzi	mgr inż. arch. Magdalena Talar-Wisniewska	
Z-ca dyrektora MPU w Łodzi	mgr inż. arch. Paulina Górka	
Autor prognozy	mgr Agata Grzędowska	
nr rys. 1	Łódź, styczeń 2025 r.	skala 1:1 000

Rysunek został sporządzony na kopii mapy zasadniczej opatrzonej podpisem elektronicznym przez Lidę Marię Wachowicz z Łódzkiego Ośrodka Geodezji w Łodzi w dniu 24.10.2024 r.
Podpis zweryfikowano pozytywnie.
Państwowy układ współrzędnych geodezyjnych 2000, PL-2000, strefa VI

MIEJSKA PRACOWNIA URBANISTYCZNA W ŁODZI
90-418 Łódź, al. Kościuszki 19
Tel. 42 628-75-00, fax 42 628-75-03

MIEJSCOWY PLAN ZAGOSPODAROWANIA PRZESTRZENNEGO DLA CZĘŚCI OBSZARU MIASTA ŁODZI POŁOŻONEJ W REJONIE ULICY WIELKIEJ NIEDŹWIEDZICY

ZESPÓŁ AUTORSKI

DYREKTOR MPU W ŁODZI:	mgr inż. arch. Magdalena Talar – Wisniewska
Z-CA DYREKTORA MPU W ŁODZI, NADZÓR MERYTORYCZNY:	mgr inż. arch. Paulina Górka
GŁÓWNY PROJEKTANT:	mgr inż. arch. Dagmara Meksa
STRUKTURA PRZESTRZENNA I OCHRONA DZIEDZICTWA KULTUROWEGO:	mgr inż. arch. Dagmara Meksa mgr inż. Greta Świt
KOMUNIKACJA:	mgr inż. Marek Gruchala mgr inż. Michał Walczak mgr inż. Monika Meskier
WOD-KAN	inż. Marek Bubiak
ENERGETYKA/TELEKOM.CO/GAZ	mgr Agata Grzędowska
ŚRODOWISKO PRZYRODNICZE	mgr Agata Grzędowska
PRZEDMIOT RYSUNKU	RYSUNEK PLANU

Łódź, styczeń 2025 r. skala 1:1000

0 25 50 100 150 m